

**For matrikkelenhet:**

Kommune: 1149 - KARMØY
Gårdsnummer: 93
Bruksnummer: 197

Utskriftsdato/klokkeslett: 02.06.2023 kl. 08:08

Produsert av: Geir Rasmussen - 1149 Karmøy -

Attestert av: Karmøy kommune

Mathon Foving

**Orientering om matrikkelbrev**

Matrikkelbrevet er hjemlet i «Lov om egedomsregistrering» (matrikkelova) av 17. juni 2005. Etter definisjonen i matrikkelovens § 3 d) er matrikkelbrevet en attestert utskrift av matrikkelen som viser alle registrerte opplysninger om en matrikkelenhet ved oppgitt dato.

Om fullstendighet og nøyaktighet i matrikkelbrevet

Matrikkelen ble etablert ved konvertering av data fra tidligere registre. Det kan variere hvor gode disse dataene er med hensyn på fullstendighet og nøyaktighet. I enkelte tilfeller kan grensepunkt og grenselinjer mangle helt eller delvis eller være feil registrert. Det kan også være feil og mangler ved registrert bygnings- og adresseinformasjon. Fullstendighet og stedfestingsnøyaktighet er generelt bedre innenfor enn utenfor tettbygd strøk. Vær oppmerksom på at for mange matrikkelenheter og bygg hefter usikkerhet ved arealet som oppgis.

For utfyllende informasjon: www.kartverket.no/matrikkelbrev

Matrikkelenhet

Matrikkelenhetstype: Grunneiendom
Bruksnavn:
Etableringsdato: 01.06.2023
Skyld: 0
Er tinglyst: Ja
Har festegrunner: Nei
Er seksjonert: Nei

Det er ikke registrert bygg på matrikkelenheten.

Arealrapport

Tekst	Areal	Kommentar
Beregna areal for 93 / 197	951,4 m2	

Eierforhold

Tinglyste eierforhold

Rolle	Status	Føds.d./org.nr	Navn	Bruksenhet	Adresse	Andel
Hjemmelshaver		160258	KOLSTØ SVEIN STÅLE		MELANDVEGEN 36 4265 HÅVIK	1 / 1

Oversikt over teiger

(EUREF89 UTM Sone 32)

Løpenr	Type	Hovedteig	Nord	Øst	Høyde	Areal	Merknader
1	Teig	Ja	6582730	288984		951,4 m2	

Forretninger der matrikkelenheten er involvert

Forretning	Forretningsdokumentdato	Status	Tinglysing	Endret dato	Matrikkelføring
Forretningstype	Kommunal saksreferanse				Signatur
Årsak til feilretting	Nettadresse (URL)				Dato
	Annen referanse				
Opprett ny grunneiendom ved fradeling	23.05.2023	Tinglyst		01.06.2023	rasmgeir 01.06.2023
Oppmålingsforretning	22/10047-Oppmålingssak		Rolle	Matrikkelenhet	Arealendring
			Avgiver	1149 - 93/68	-951,4
	22/9499-Delingssak		Mottaker	1149 - 93/197	951,4
			Berørt	1149 - 93/11	0
			Berørt	1149 - 93/189	0
			Berørt	1149 - 93/196	0

Forretning
Forretningstype
Årsak til feilretting

Forretningsdokumentdato
Kommunal saksreferanse
Nettadresse (URL)
Annen referanse

Status

Tinglysing

Endret dato

Matrikkelføring
Signatur Dato


Landmålernummer

Navn

RASMUSSEN GEIR

Oversiktskart for 93 / 197

Kolstøneser
Målestokk 1:1 000
EUREF89 UTM Sone 32

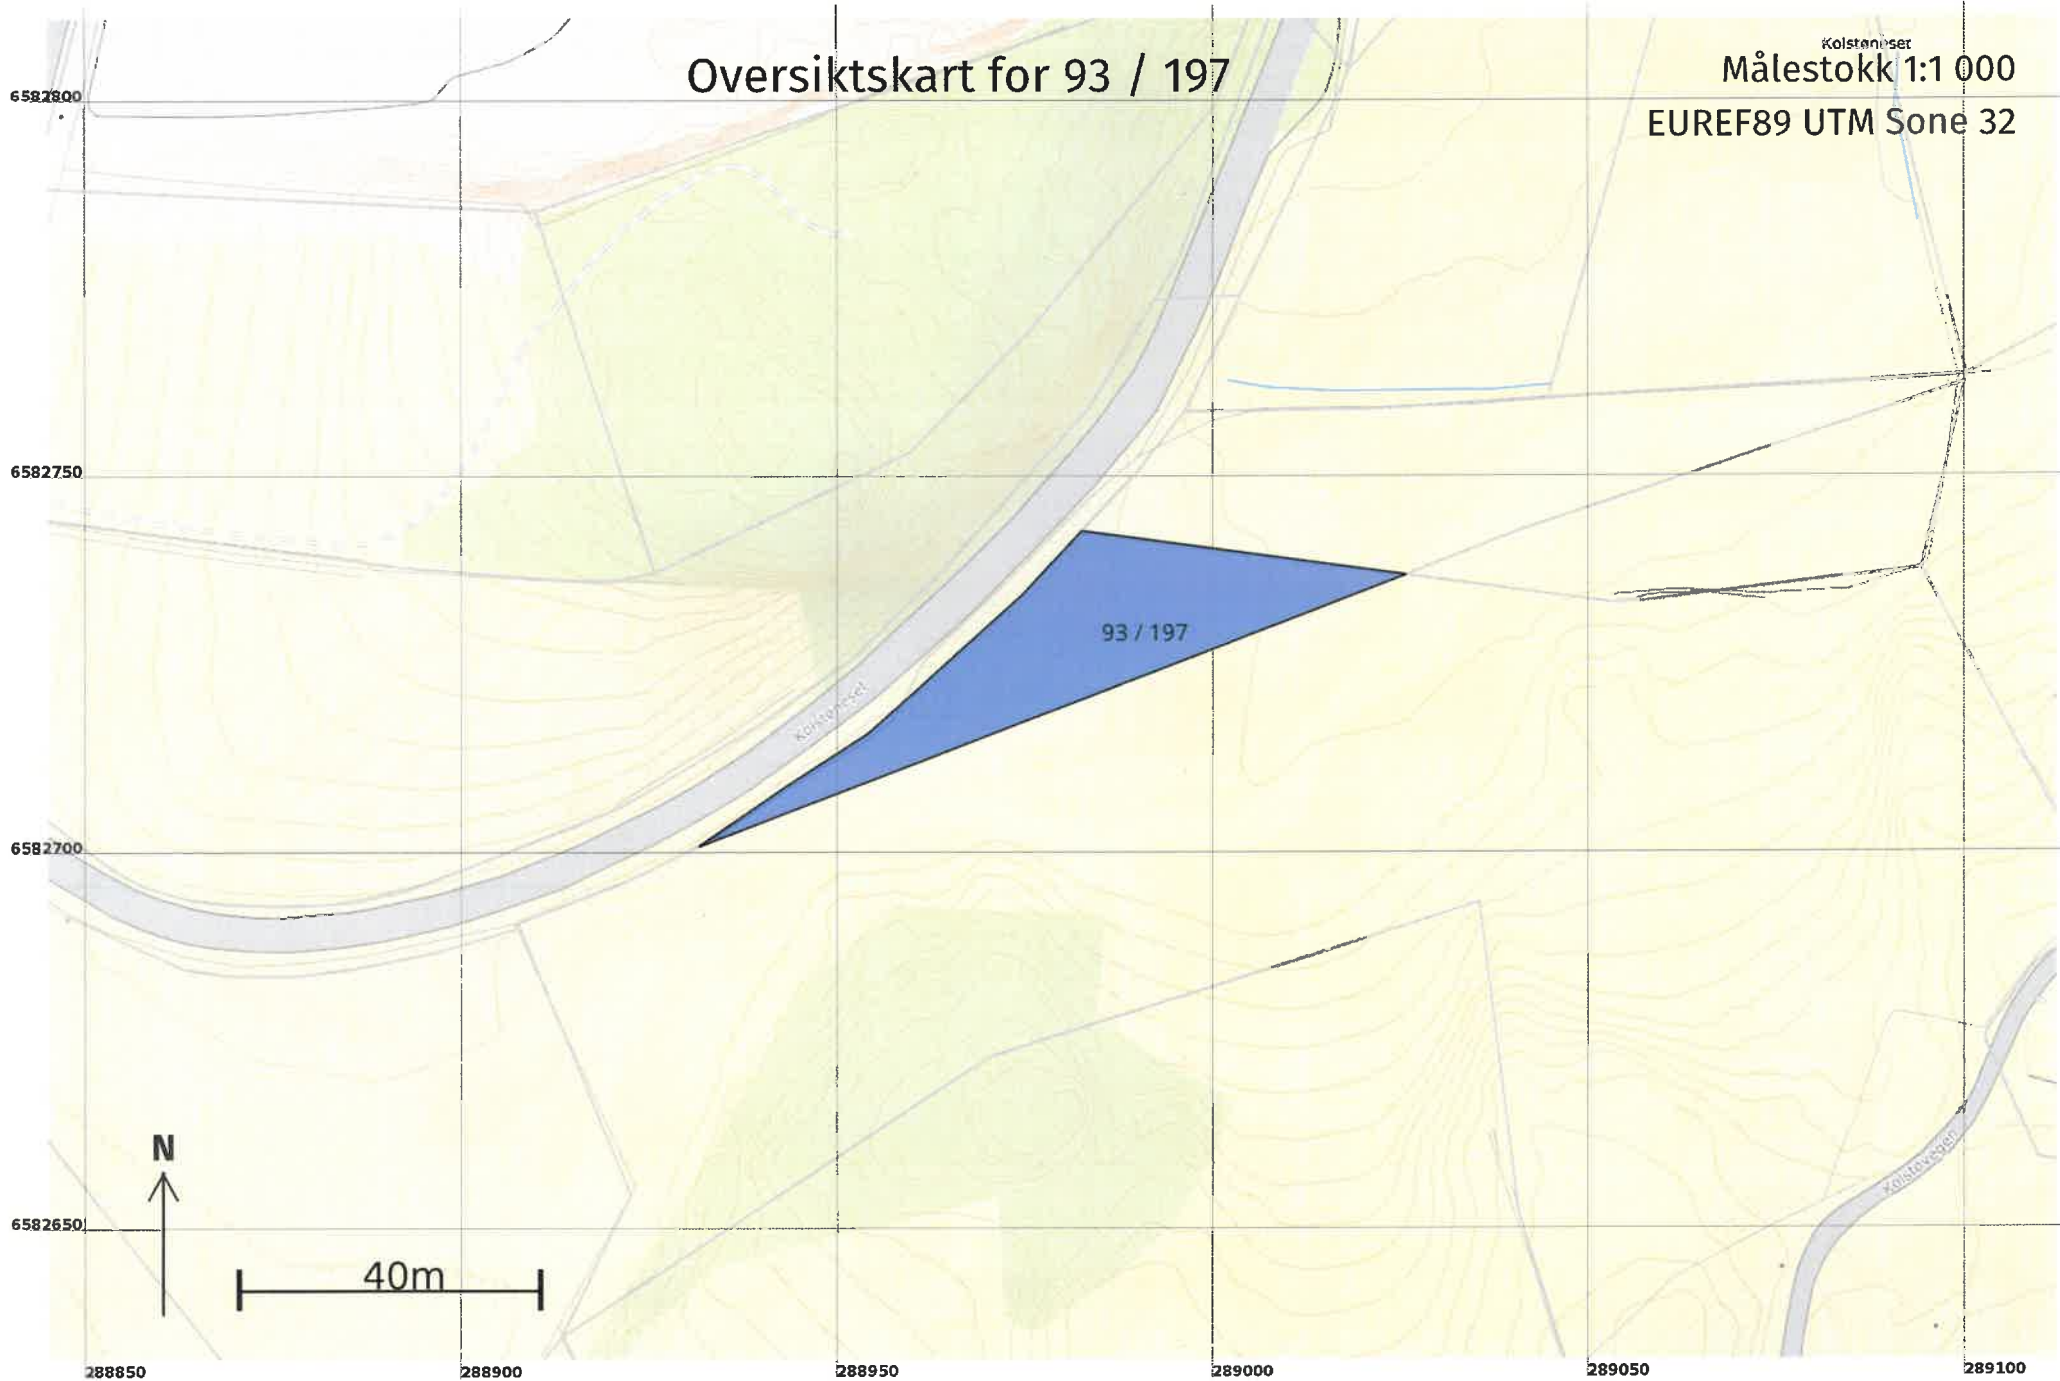


Teig 1 (Hovedteig)

93 / 197

Målestokk 1:500

EUREF89 UTM Sone 32

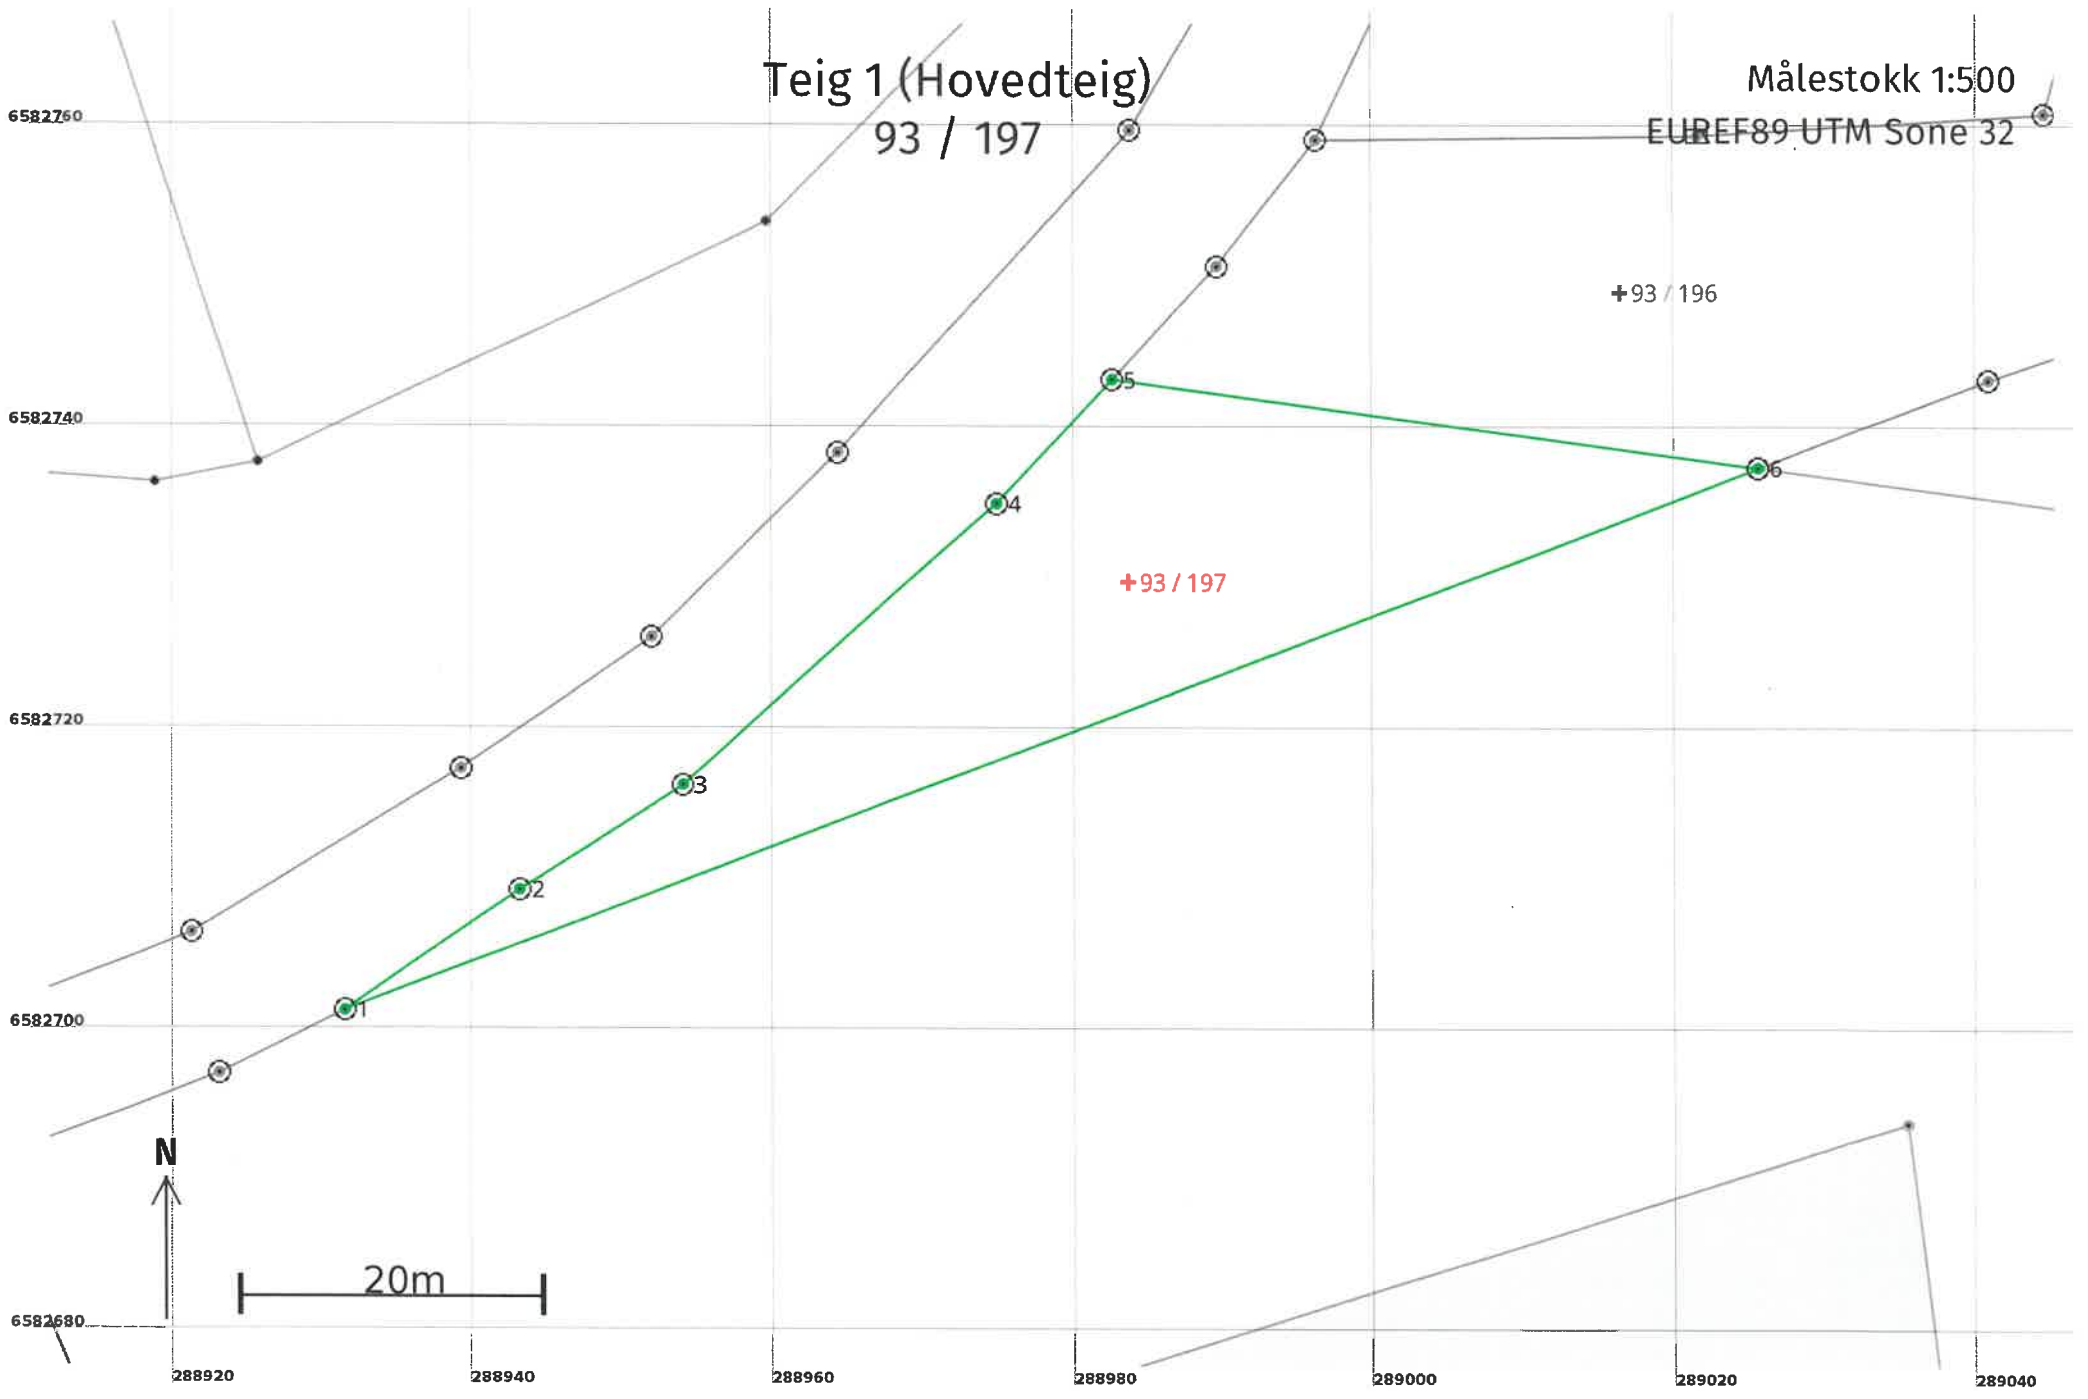

Areal og koordinater

Areal: 951,4

Arealmerknad:

Representasjonspunkt: **Koordinatsystem:** EUREF89 UTM Sone 32

Nord: 6582730 **Øst:** 288984

Grensepunkt / Grenselinje

Ytre avgrensing

Løpenr	Nord	Øst	Grensemerke nedsatt i / Lengde (m)	Grensepunkttype / Linjeinformasjon	Målemetode	Nøyaktighet (SD i cm)	Radius
1	6582701,58	288931,60		Offentlig godkjent grensemerke	96 GNSS: Fasemåling (Real time kinematic)	10	
			14,06				
2	6582709,59	288943,16		Jord Offentlig godkjent grensemerke	96 GNSS: Fasemåling (Real time kinematic)	10	
			12,91				
3	6582716,58	288954,01		Jord Offentlig godkjent grensemerke	96 GNSS: Fasemåling (Real time kinematic)	10	
			28,02				
4	6582735,26	288974,90		Jord Offentlig godkjent grensemerke	96 GNSS: Fasemåling (Real time kinematic)	10	
			11,24				
5	6582743,49	288982,55		Jord Offentlig godkjent grensemerke	96 GNSS: Fasemåling (Real time kinematic)	10	
			43,44				
6	6582737,67	289025,59		Jord Offentlig godkjent grensemerke	96 GNSS: Fasemåling (Real time kinematic)	10	
			100,68				