

**For matrikkelenhet:**

Kommune: 1149 - KARMØY  
Gårdsnummer: 93  
Bruksnummer: 196

Utskriftsdato/klokkeslett: 02.06.2023 kl. 11:58

Produsert av: Geir Rasmussen - 1149 Karmøy -

Attestert av: Karmøy kommune

**Orientering om matrikkelbrev**

Matrikkelbrevet er hjemlet i «Lov om eigedsregistrering» (matrikkellova) av 17. juni 2005. Etter definisjonen i matrikkellovens § 3 d) er matrikkelbrevet en attestert utskrift av matrikkelen som viser alle registrerte opplysninger om en matrikkelenhet ved oppgitt dato.

**Om fullstendighet og nøyaktighet i matrikkelbrevet**

Matrikkelen ble etablert ved konvertering av data fra tidligere registre. Det kan variere hvor gode disse dataene er med hensyn på fullstendighet og nøyaktighet. I enkelte tilfeller kan grensepunkt og grenselinjer mangle helt eller delvis eller være feil registrert. Det kan også være feil og mangler ved registrert bygnings- og adresseinformasjon. Fullstendighet og stedfestingsnøyaktighet er generelt bedre innenfor enn utenfor tettbygd strøk. Vær oppmerksom på at for mange matrikkelenheter og bygg hefter usikkerhet ved arealet som oppgis.

For utfyllende informasjon: [www.kartverket.no/matrikkelbrev](http://www.kartverket.no/matrikkelbrev)

## Matrikkelenhet

Matrikkelenhetstype: Grunneiendom  
Bruksnavn:  
Etableringsdato: 01.06.2023  
Skyld: 0  
Er tinglyst: Ja  
Har festegrunner: Nei  
Er seksjonert: Nei

Det er ikke registrert bygg på matrikkelenheten.

## Arealrapport

Tekst	Areal	Kommentar
Beregna areal for 93 / 196	1 546 m2	

## Eierforhold

### Tinglyste eierforhold

Rolle	Status	Føds.d./org.nr	Navn	Bruksenhet	Adresse	Andel
Hjemmelshaver		160258	KOLSTØ SVEIN STÅLE		MELANDVEGEN 36 4265 HÅVIK	1 / 1

## Oversikt over teiger

(EUREF89 UTM Sone 32)

Løpenr	Type	Hovedteig	Nord	Øst	Høyde	Areal	Merknader
1	Teig	Ja	6582749	289016		1 546 m2	

## Forretninger der matrikkelenheten er involvert

Forretning	Forretningsdokumentdato	Tinglysing	Matrikkelføring		
Forretningstype	Kommunal saksreferanse	Status	Endret dato	Signatur	Dato
Årsak til feilretting	Nettadresse (URL)				
	Annen referanse				

Forretning Forretningstype Årsak til feilretting	Forretningsdokumentdato Kommunal saksreferanse Nettadresse (URL) Annen referanse	Status	Tinglysing	Endret dato	Matrikkelføring Signatur Dato
Opprett ny grunneiendom ved fradeling Oppmålingsforretning	22.12.2022 22/10047-Oppmålingssak 22/9499-Delings sak	Tinglyst		01.06.2023	rasmgeir 01.06.2023
		<b>Rolle</b>	<b>Matrikkelenhet</b>	<b>Arealendring</b>	
		Avgiver	1149 - 93/11	-1 546,8	
		Mottaker	1149 - 93/196	1 546,8	
		Berørt	1149 - 93/8	0	
		Berørt	1149 - 93/12	0	
		Berørt	1149 - 93/68	0	
		Berørt	1149 - 93/185	0	
		Berørt	1149 - 93/189	0	

Landmålnummer	Navn
	RASMUSSEN GEIR

### Forretninger der matrikkelenheten er berørt

Forretning Forretningstype Årsak til feilretting	Forretningsdokumentdato Kommunal saksreferanse Nettadresse (URL) Annen referanse	Status	Tinglysing	Endret dato	Matrikkelføring Signatur Dato
Opprett ny grunneiendom ved fradeling Oppmålingsforretning	23.05.2023 22/10047-Oppmålingssak 22/9499-Delings sak	Tinglyst		01.06.2023	rasmgeir 01.06.2023
		<b>Rolle</b>	<b>Matrikkelenhet</b>	<b>Arealendring</b>	
		Avgiver	1149 - 93/68	-951,4	
		Mottaker	1149 - 93/197	951,4	
		Berørt	1149 - 93/11	0	
		Berørt	1149 - 93/189	0	
		Berørt	1149 - 93/196	0	


Landmålnummer	Navn
	RASMUSSEN GEIR

Forretning Forretningstype Årsak til feilretting	Forretningsdokumentdato Kommunal saksreferanse Nettadresse (URL) Annen referanse	Status	Tinglysing	Endret dato	Matrikkelføring	
					Signatur	Dato
Kvalitetsheving for eksisterende matrikkelenhet Oppmålingsforretning	22.12.2022 22/10047-Oppmålingssak 22/9499-Delings sak				rasmgeir	02.06.2023
		<b>Rolle</b>	<b>Matrikkelenhet</b>	<b>Arealendring</b>		
		Berørt	1149 - 93/8	0		
		Berørt	1149 - 93/11	0		
		Berørt	1149 - 93/12	0		
		Berørt	1149 - 93/68	0		
		Berørt	1149 - 93/185	0		
		Berørt	1149 - 93/196	0		

Landmålernummer	Navn
	RASMUSSEN GEIR


# Oversiktskart for 93 / 196

Målestokk 1:1 000  
EUREF89 UTM Sone 32

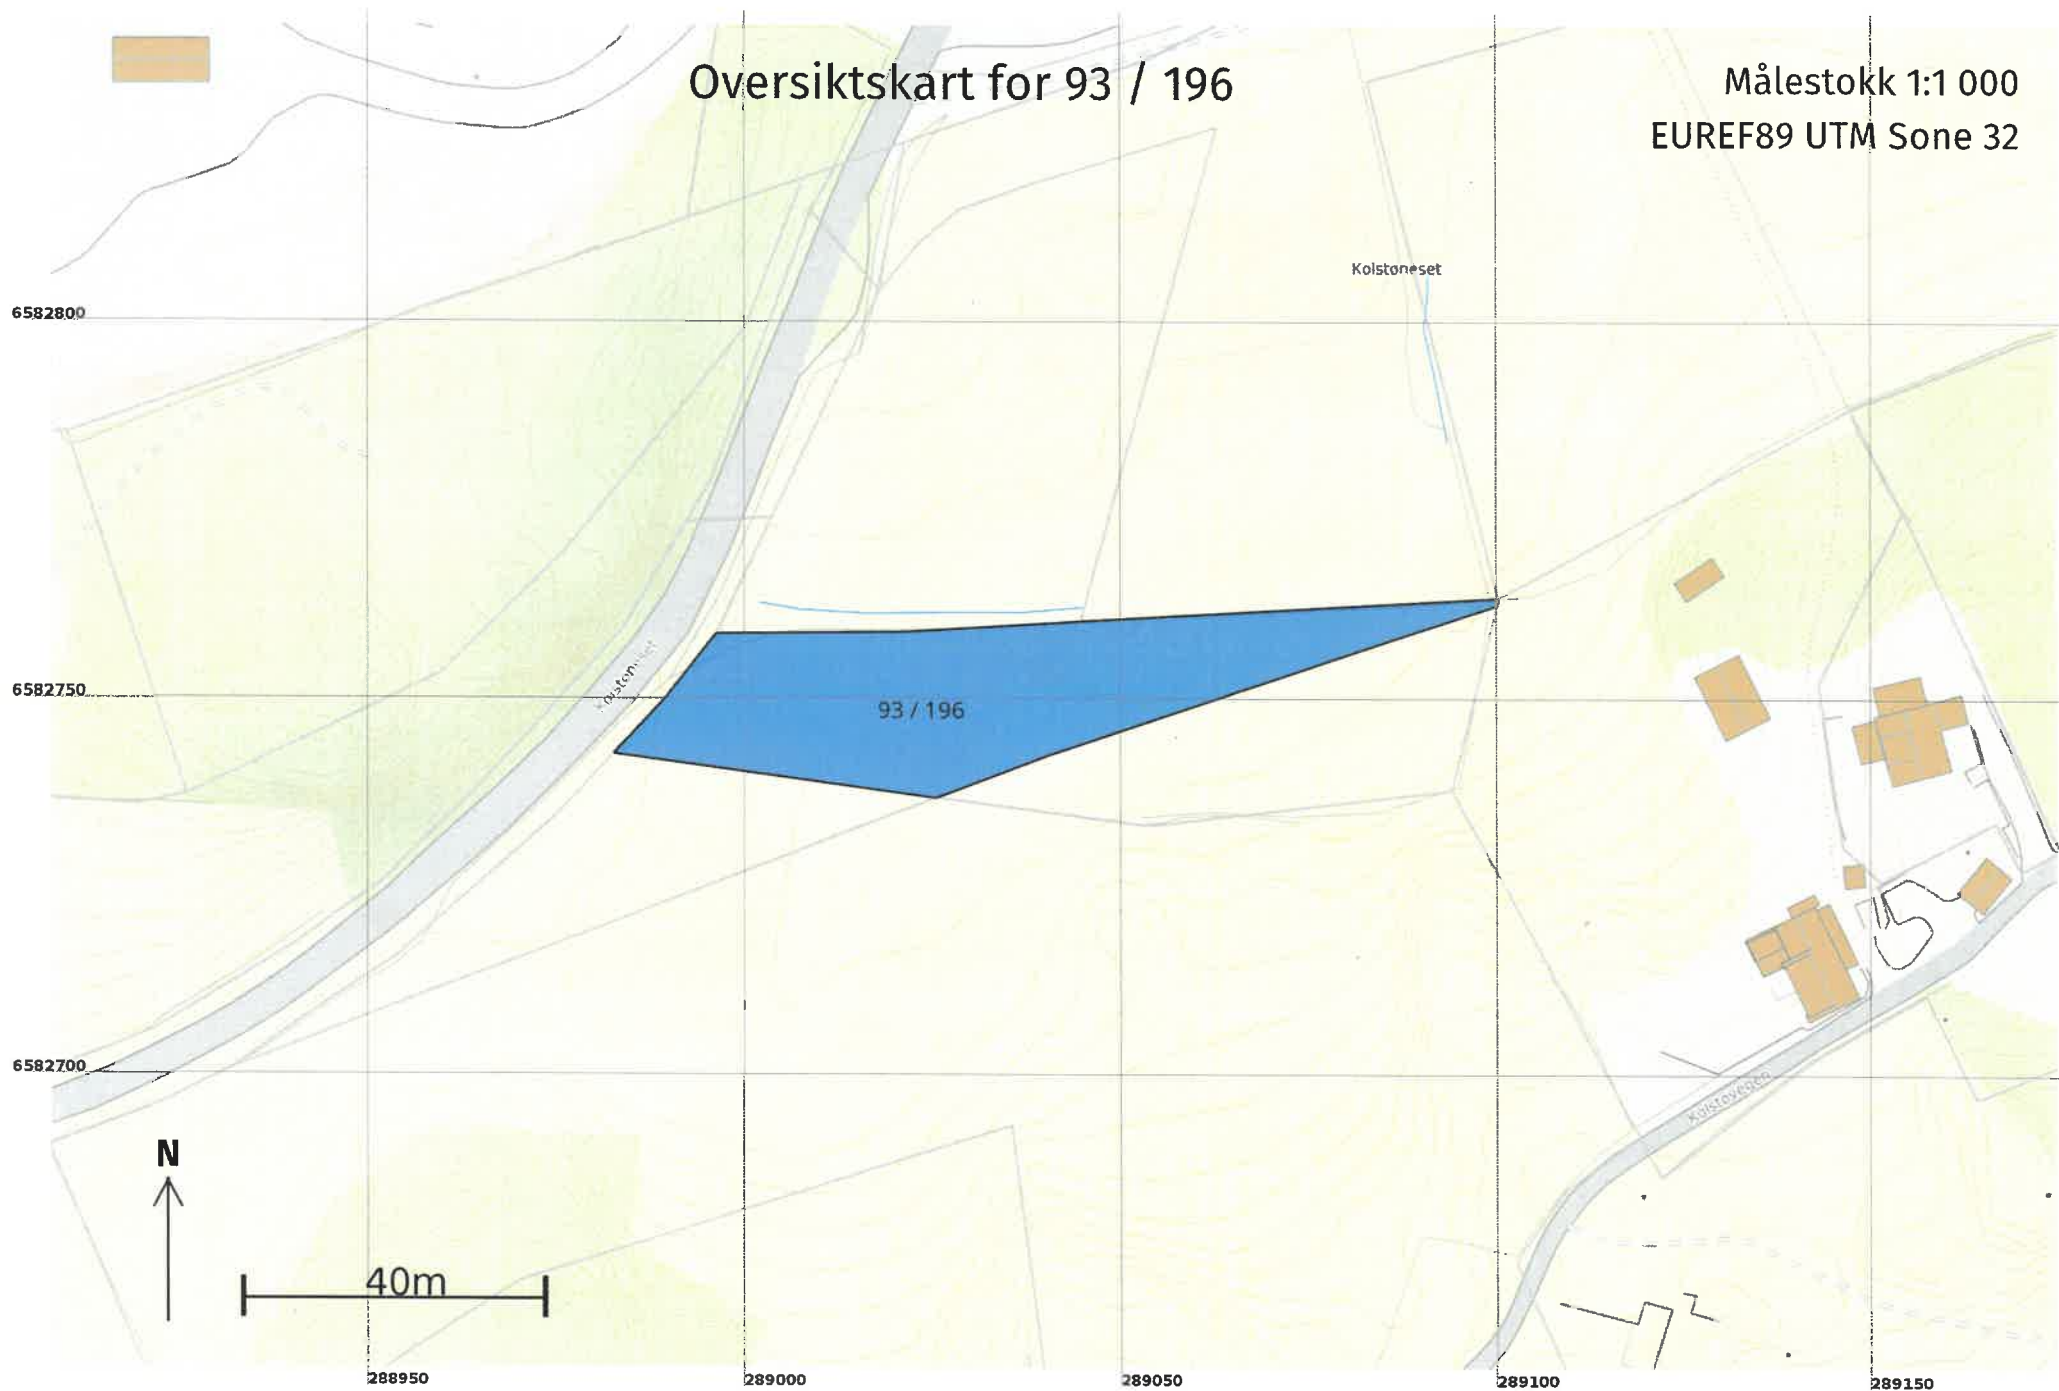

# Teig 1 (Hovedteig) 93 / 196

Målestokk 1:500  
EUREF89 UTM Sone 32

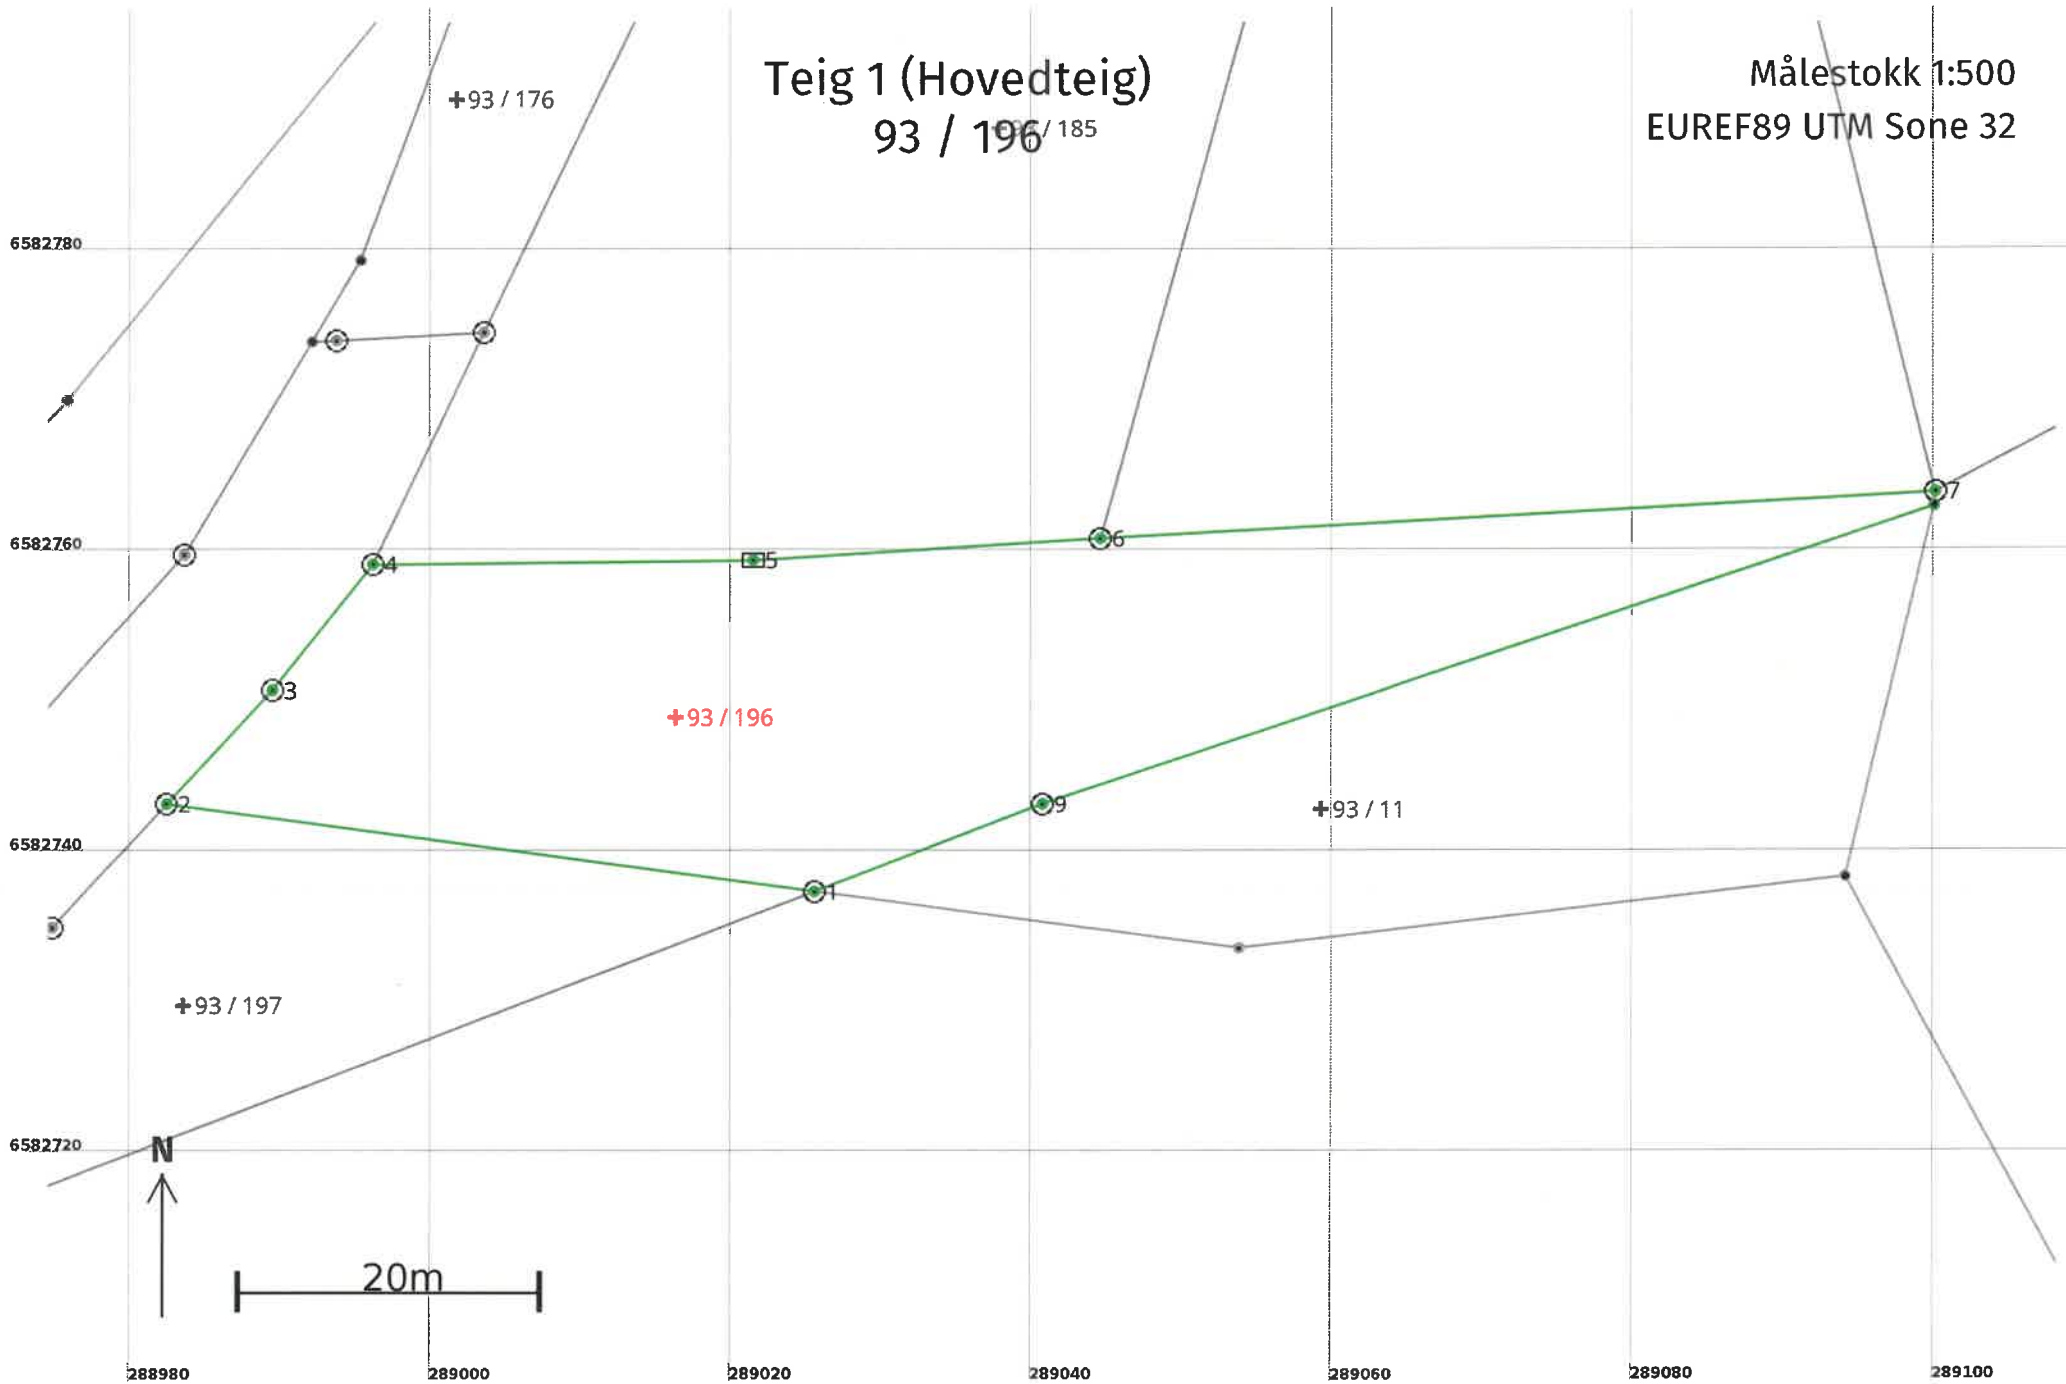

## Areal og koordinater

Areal: 1 546

Arealmerknad:

Representasjonspunkt: Koordinatsystem: EUREF89 UTM Sone 32

Nord: 6582749

Øst: 289016

### Grensepunkt / Grenselinje

### Ytre avgrensing

Løpenr	Nord	Øst	Grensemerke nedsatt i / Lengde (m)	Grensepunkttype / Linjeinformasjon	Målemetode	Nøyaktighet (SD i cm)	Radius
1	6582737,67	289025,59	43,44	Jord Offentlig godkjent grensemerke	96 GNSS: Fasemåling (Real time kinematic)	10	
2	6582743,49	288982,55	10,29	Jord Offentlig godkjent grensemerke	96 GNSS: Fasemåling (Real time kinematic)	10	
3	6582751,02	288989,56	10,66	Jord Offentlig godkjent grensemerke	96 GNSS: Fasemåling (Real time kinematic)	10	
4	6582759,37	288996,19	25,33	Jordfast stein Offentlig godkjent grensemerke	96 GNSS: Fasemåling (Real time kinematic)	10	
5	6582759,67	289021,52	23,13	Jord Stein eller røys	96 GNSS: Fasemåling (Real time kinematic)	10	
6	6582761,12	289044,61	55,59	Jord Offentlig godkjent grensemerke	96 GNSS: Fasemåling (Real time kinematic)	10	
7	6582764,19	289100,12	0,93	Steingjerde Offentlig godkjent grensemerke	96 GNSS: Fasemåling (Real time kinematic)	10	
8	6582763,26	289100,04	62,45	Umerket	96 GNSS: Fasemåling (Real time kinematic)	10	
9	6582743,50	289040,80	16,29	Jord Offentlig godkjent grensemerke	96 GNSS: Fasemåling (Real time kinematic)	10	

