



Karmøy kommune


Eiendom: 69/27
Adresse: Asaldalvegen 21
Utskriftsdato: 05.06.2023
Målestokk: 1:500

- Eiendomsgr. nøyaktig <= 10 cm
- Eiendomsgr. middels nøyaktig >10<=30 cm
- Eiendomsgr. mindre nøyaktig >30<=200 cm
- Eiendomsgr. mindre nøyaktig
- Eiendomsgr. lite nøyaktig >=500 cm
- Eiendomsgr. uviss nøyaktighet
- - - Hjelpelinje veikant
- - - Eiendomsgr. omtvistet
- - - Hjelpelinje punkt feste
- - - Hjelpelinje vannkant
- Hjelpelinje fil



UTM-32

Situasjonskart

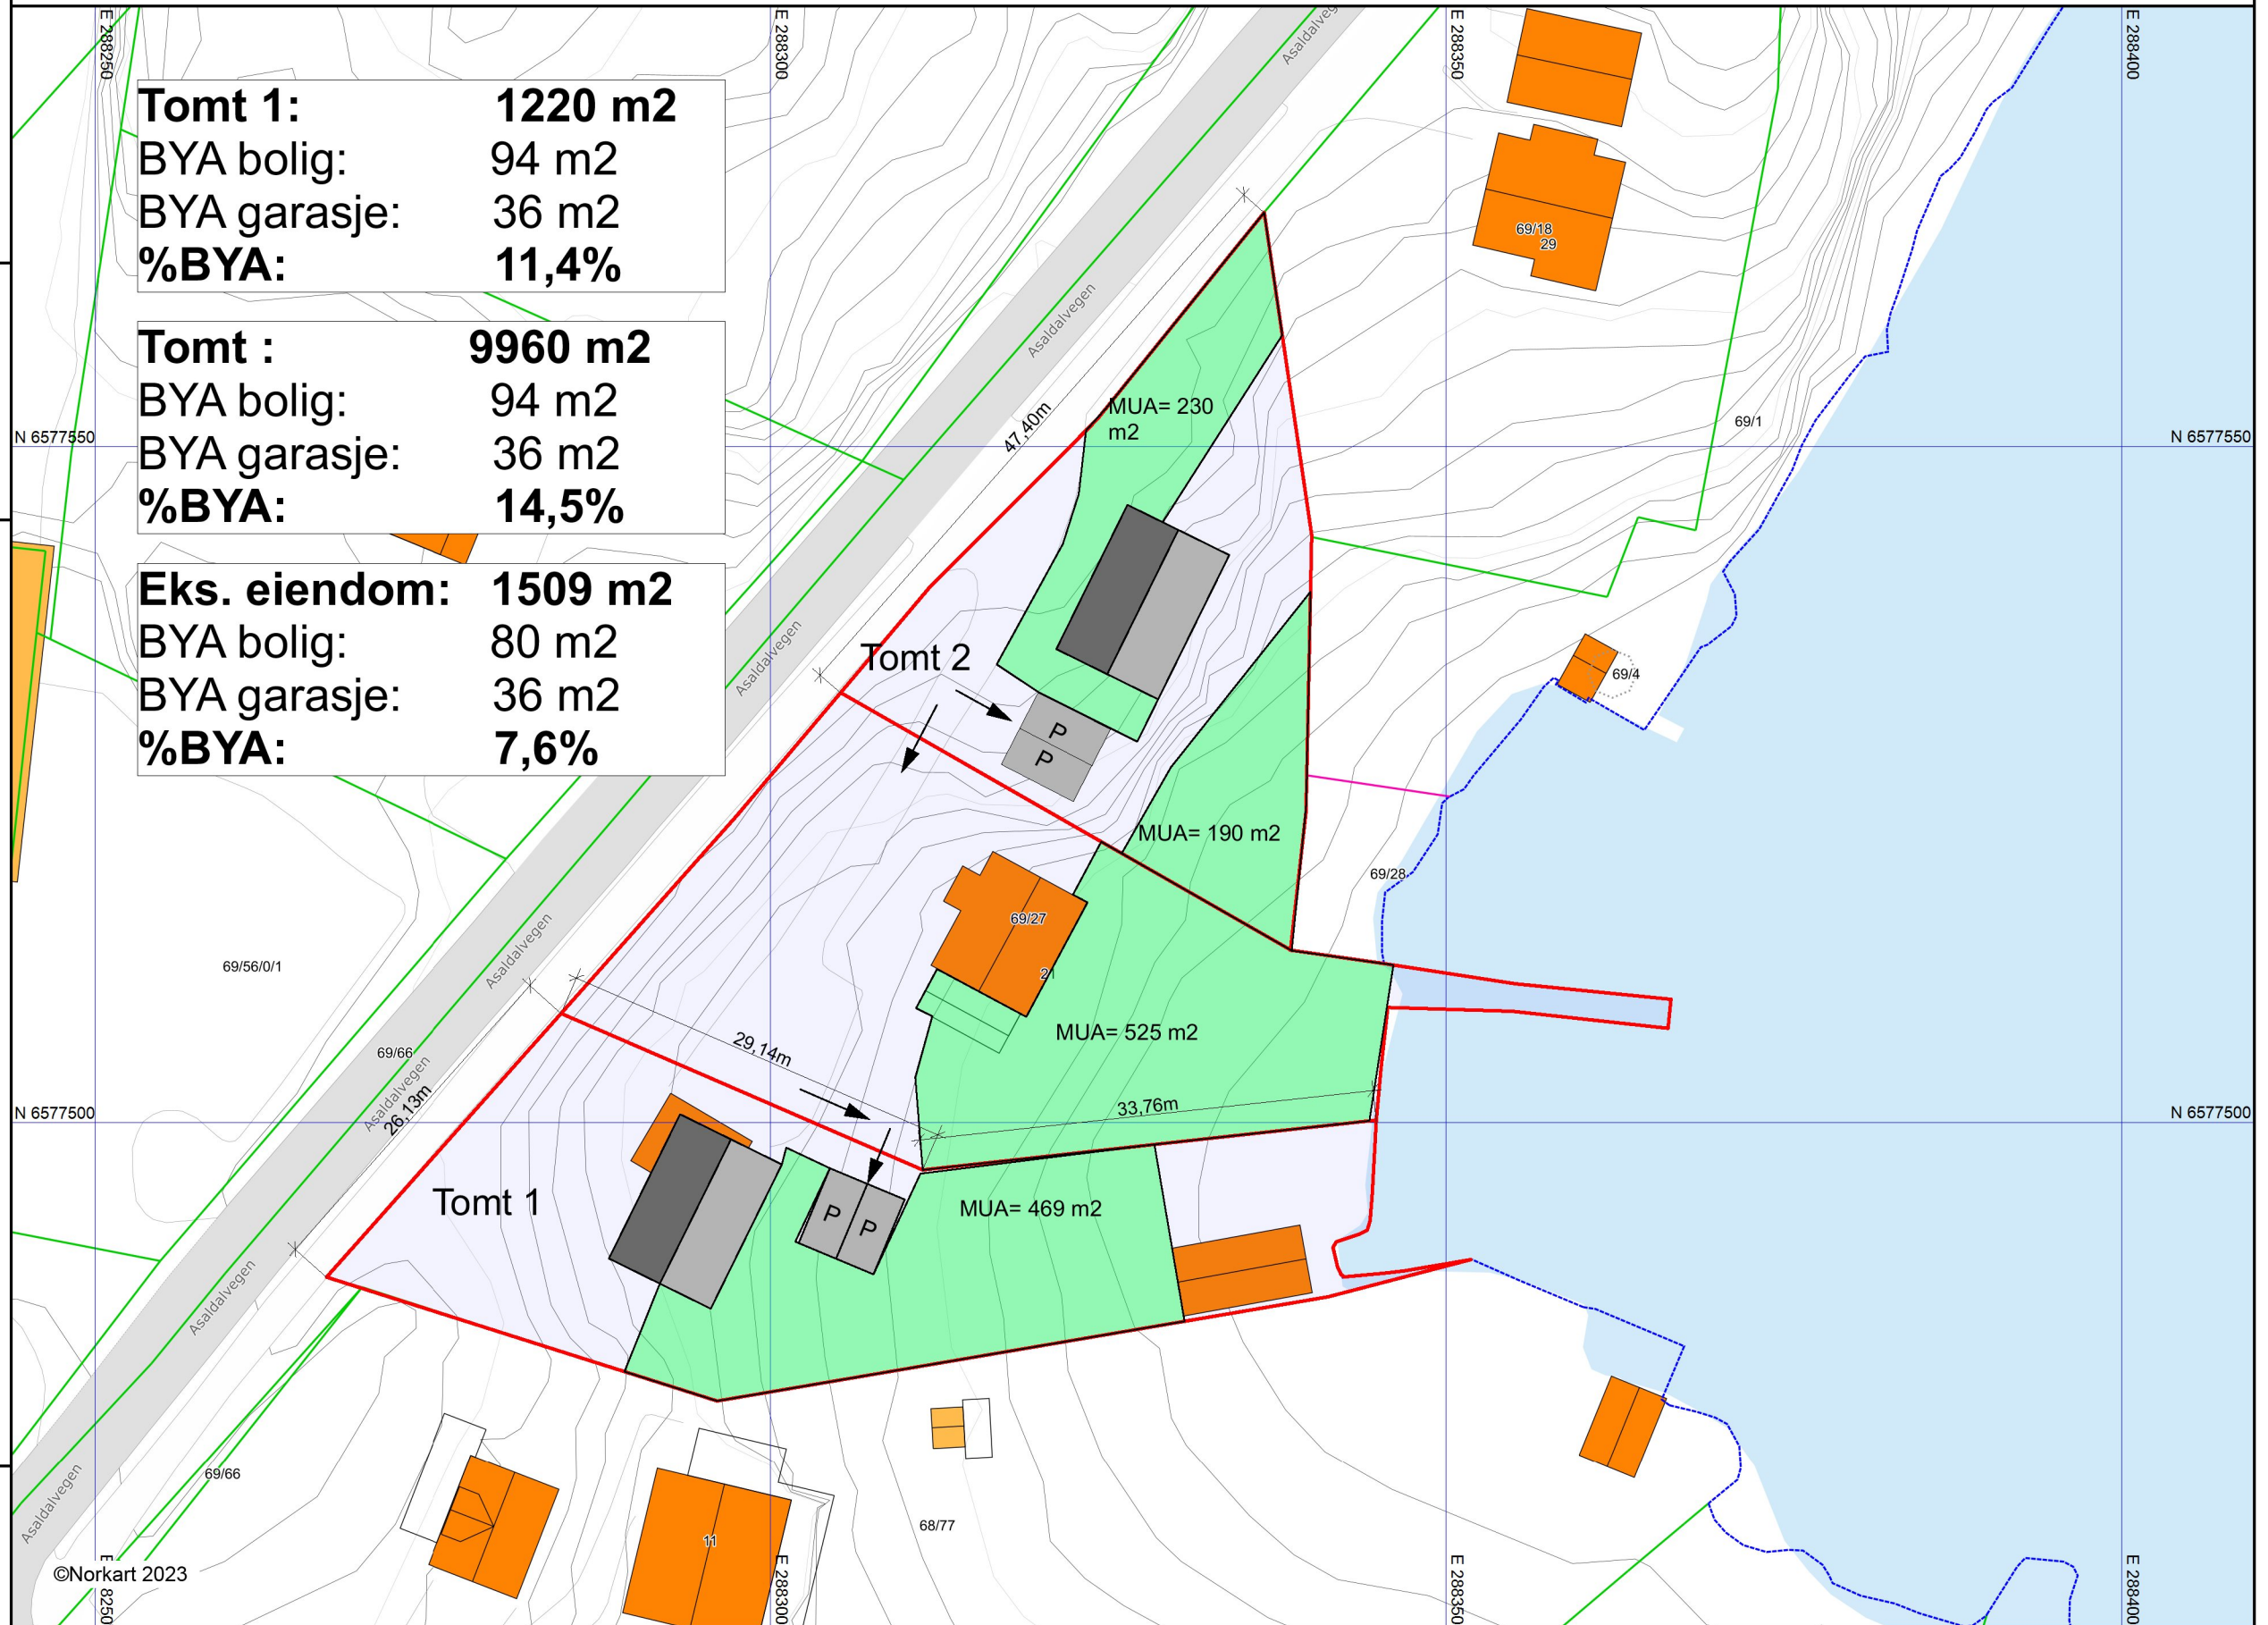

- 1) Det tas forbehold om feil i kartgrunnlaget
- 2) Ved utskrift fra PDF-fil kan målestokken bli unøyaktig