


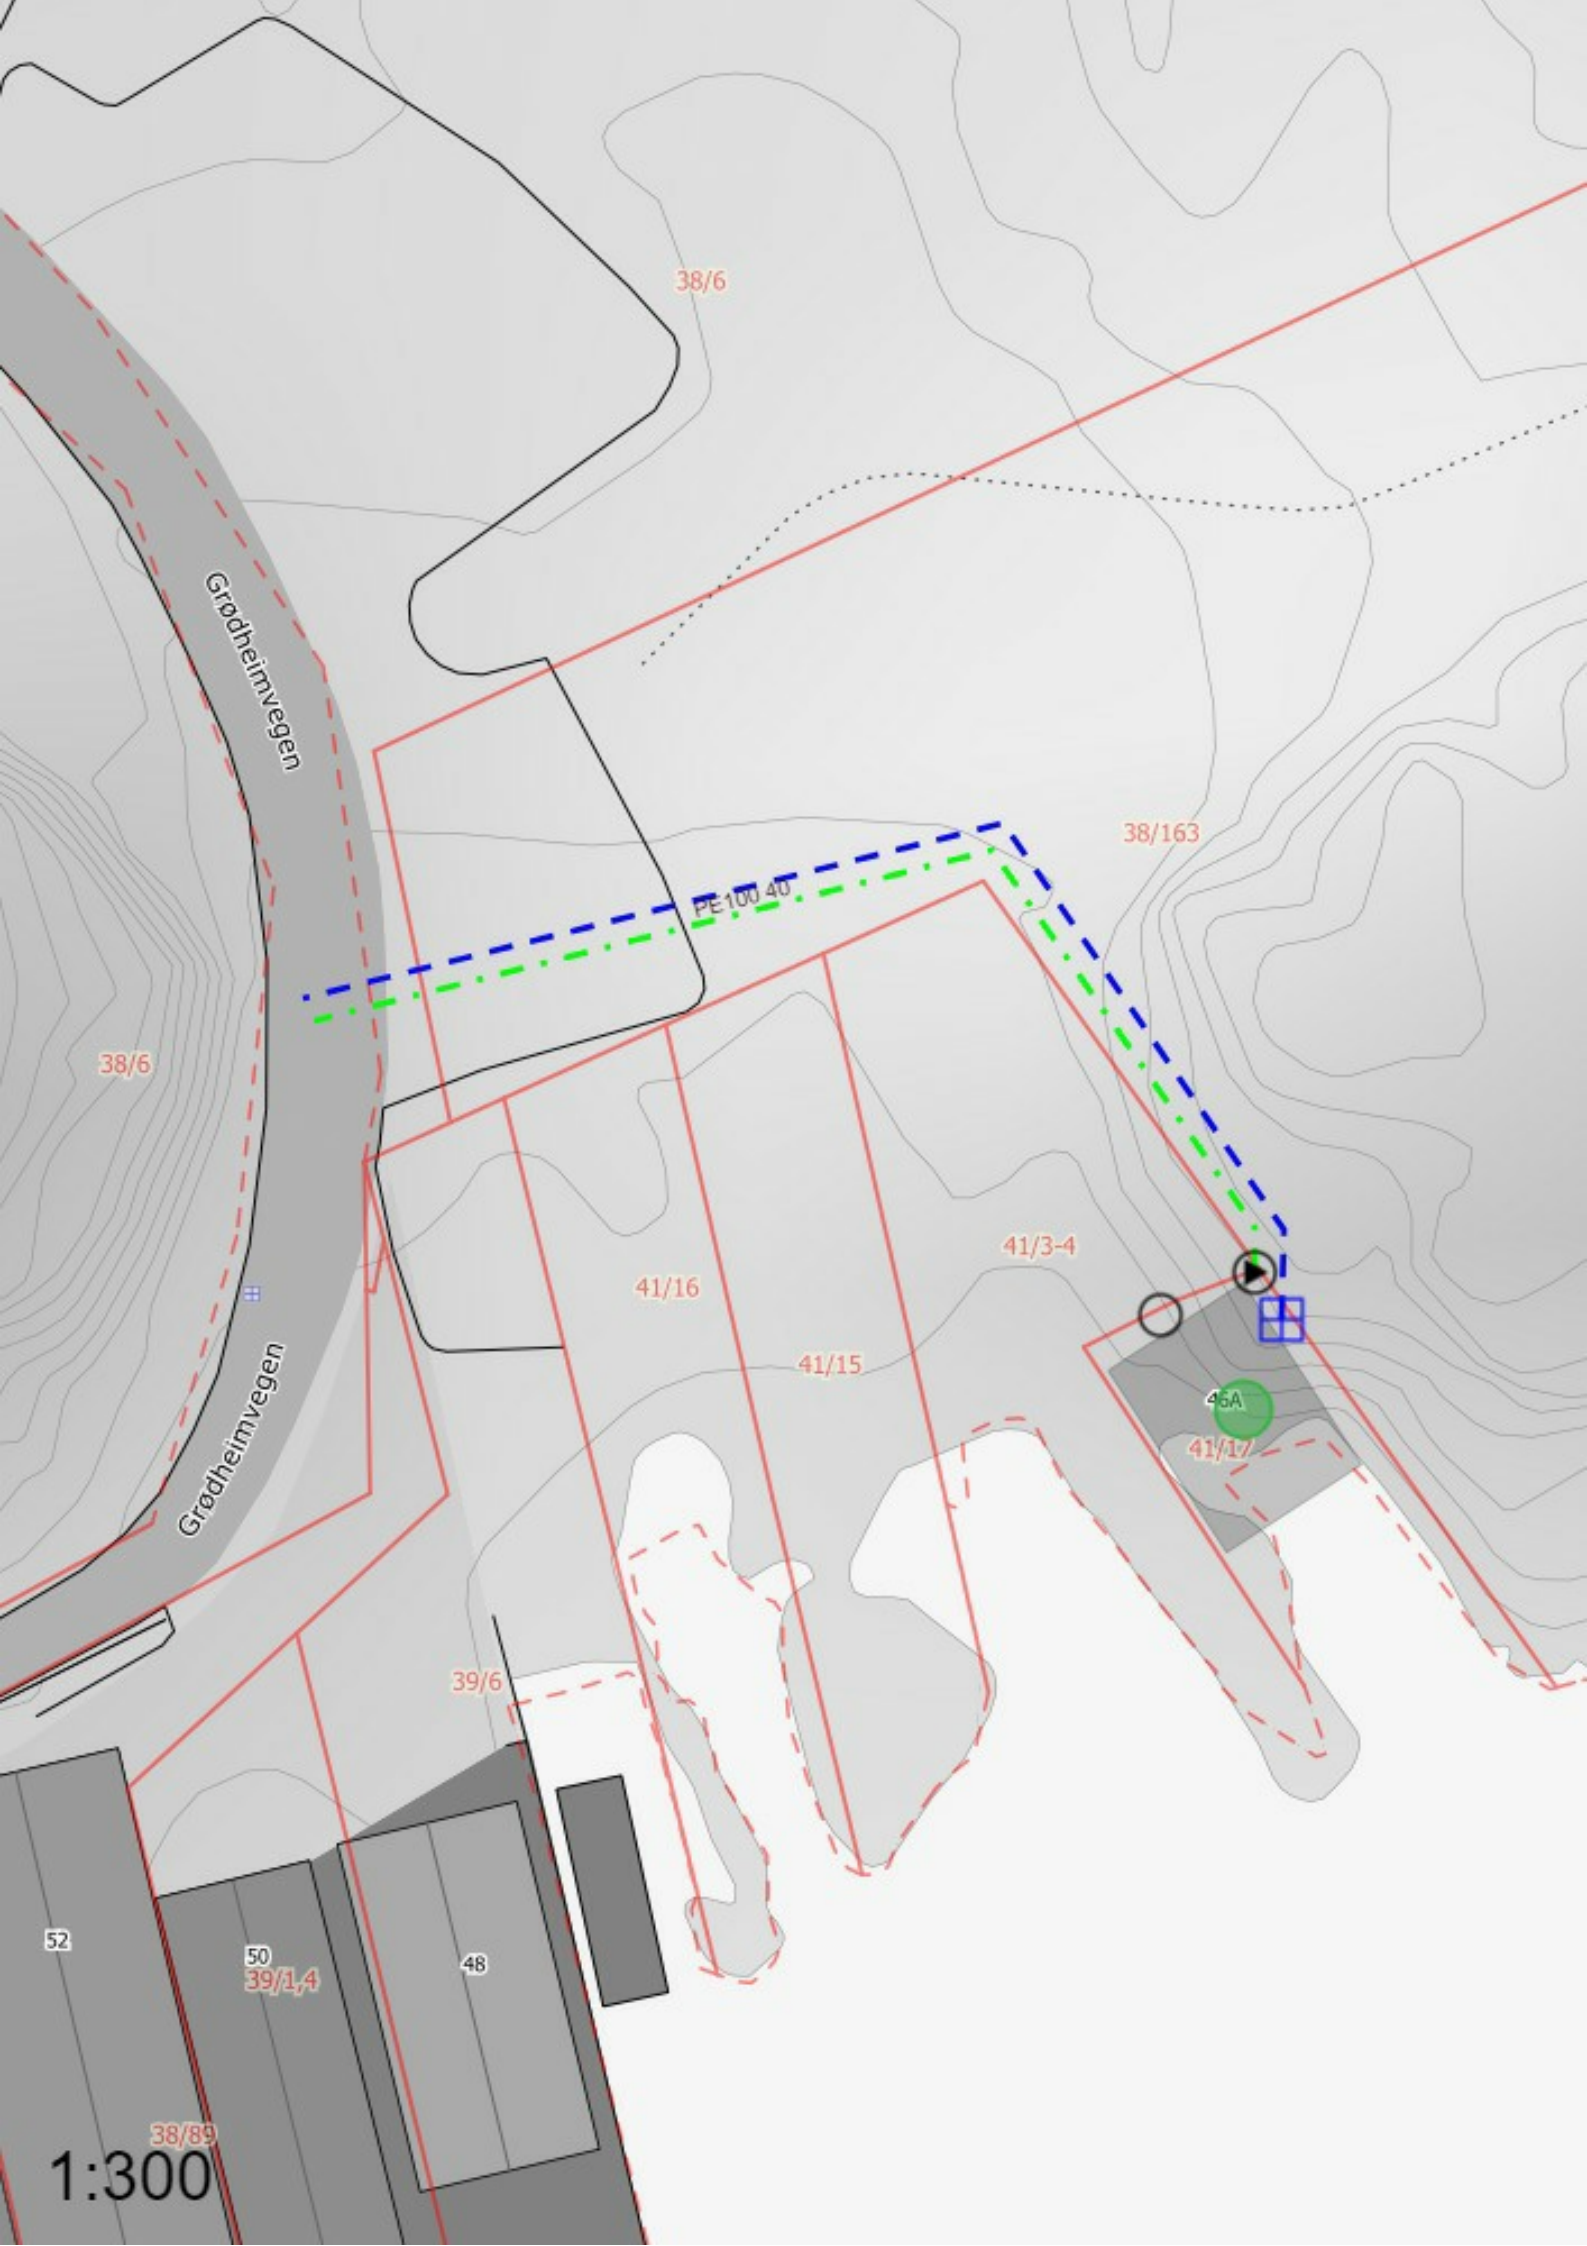

Vannledning

Materiale: Polyet. høy dens [PE100] Dimensjon: 40mm Eier:
Privat (bygningseier) Målemetode XY: Direkte innlagt på skjerm [82]

Spillvann pumpeledning

Materiale: Polyet. høy dens [PE100] Dimensjon: 40mm Eier:
Privat (bygningseier) Målemetode XY: Direkte innlagt på skjerm [82]



Pumpekum

Material: Prefabr. betong Kumform: Sirkulær Dimensjon: 1000mm
Beregnet kapasitet: 1.7l/s Løftehøyde: 8m Eier: Privat
(bygningseier) Målemetode XY: Direkte innlagt på skjerm [82]



Stake og spylekum

Material: Prefabr. PVC Kumform: Sirkulær Dimensjon: 110mm
Kjegle: Uten kjegle Eier: Privat (bygningseier) Målemetode XY:
Direkte innlagt på skjerm [82]



Stoppekran

Eier: Privat (bygningseier) Målemetode XY: Direkte innlagt på
skjerm [82]