


HOVEDPLAN

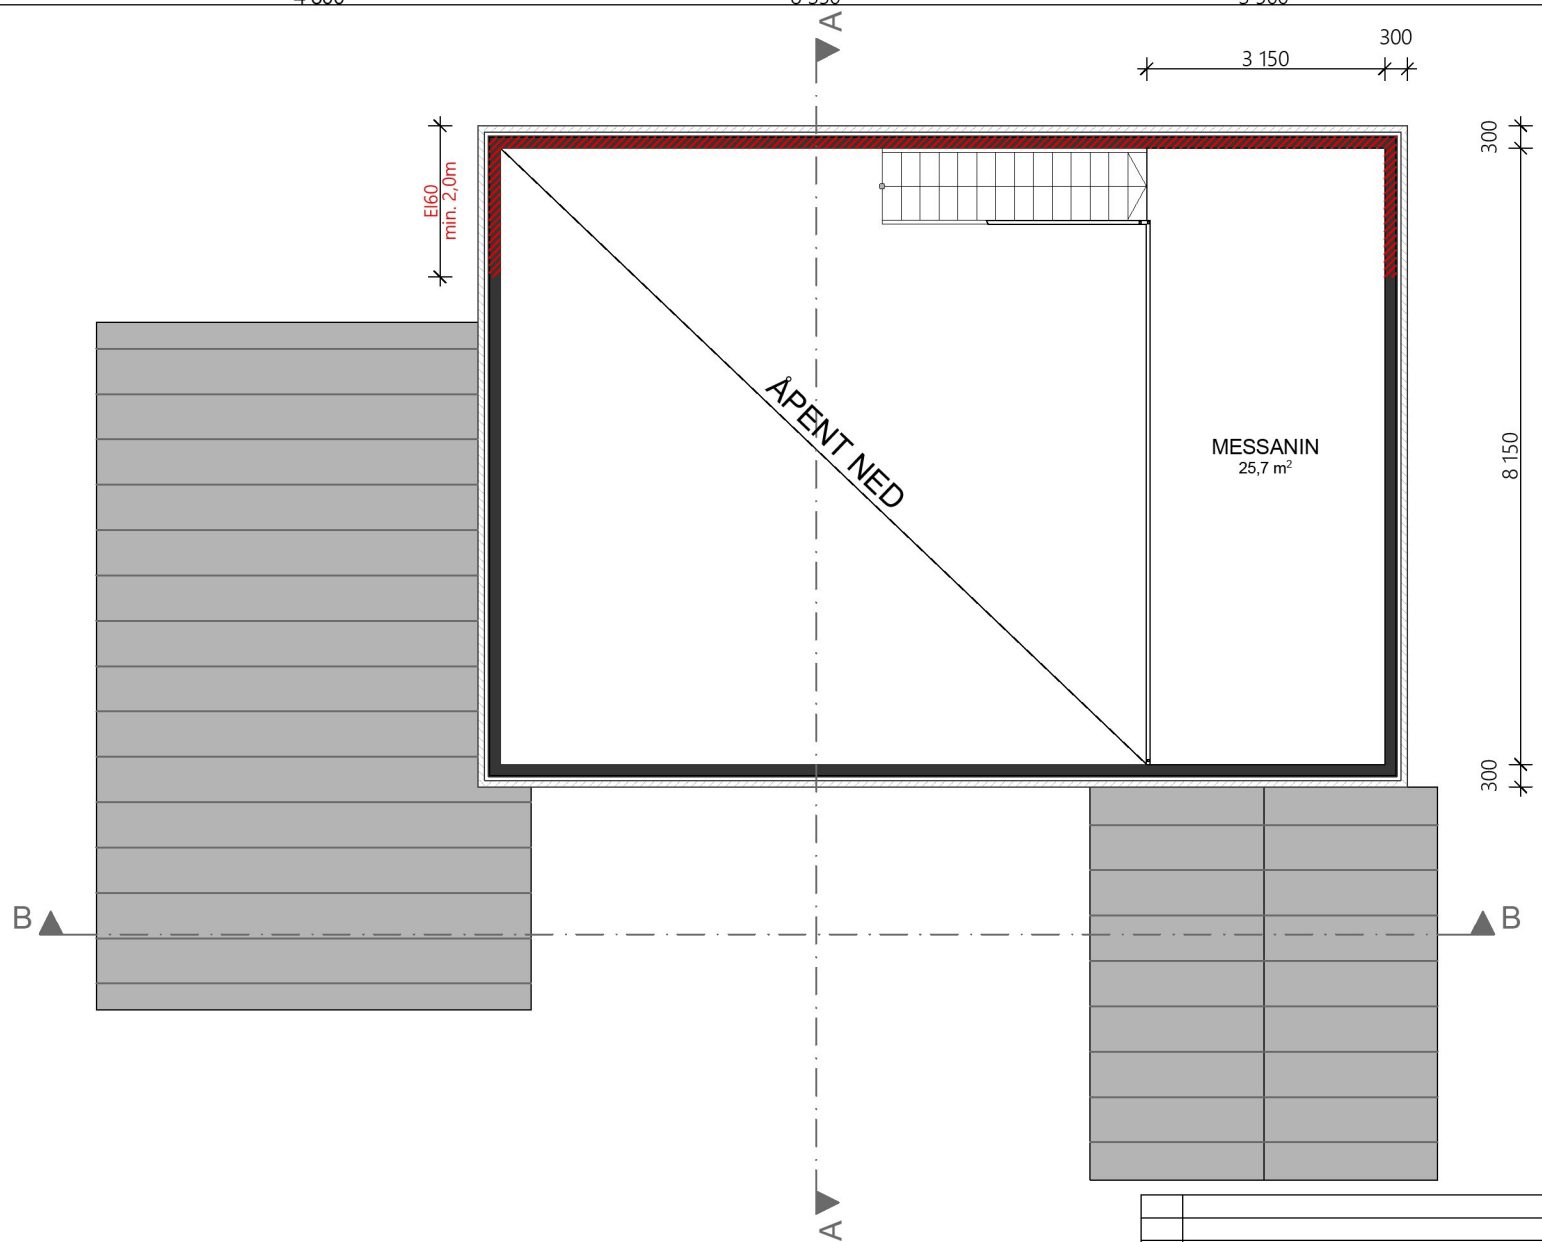


MESSANIN

 E160

BRA hovedplan: 146,6m<sup>2</sup>  
 BRA messanin: 10,5m<sup>2</sup>  
 BRA tot.: 157,1m<sup>2</sup>

TOMT: 3 611m<sup>2</sup>  
 BYA garasje: 161,1m<sup>2</sup>

Rev	Beskrivelse	Dato	Sign	Kontr
		Vestre Karmøyveg 397B 4270 Åkrehamn TLF: 52 84 60 90 post@boligleverandoren.no Org. nr. 970973443		
Prosjekt: <b>Garasje Jarlehaugvegen 32A</b>		Prosjektnr: <b>122031</b>	Sign: <b>CH</b>	Kontroll:
Tiltakshaver: <b>Alexander Einarsen</b>		Målestokk: <b>1:100</b>	Dato: <b>03.04.2023</b>	
Type tegning: <b>Plantegninger</b>		Status: <b>Søknadstegning</b>		Tegningsnr.: <b>122031-101</b>
© Alle rettigheter tilhører Boligleverandøren AS, kopiering eller bruk av disse tegningene er forbudt uten skriftlig samtykke				Gnr./Bnr./Festnr.: <b>25/92</b>