

JEM & FIX KARMØY

3349

Prosjektnr.

Tiltakshaver
RL Entreprenør

Prosjektfase
Ideskisse

Kontroll dato/sign
Checker

Målestokk
1 : 500 A3

D1
Vedleggsnr.


Situasjonsplan

02




Utarb mb/sn 08.12.22

KSO

Sivilarkitekter

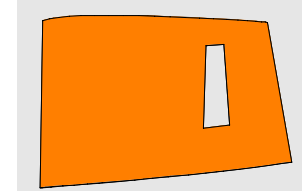

HOVEDKONTOR Strandgaten 32, 4400 Flekkefjord
AVD. EGERSSUND Evegaten 2, 4370 Egersund
AVD. LYNGDAL Fibovelen 2B, 4580 Lyngdal
TLF 383 27 600 E-POST flekkefjord@arkkso.no

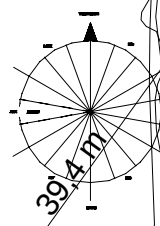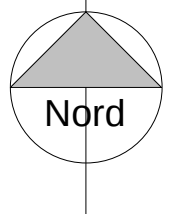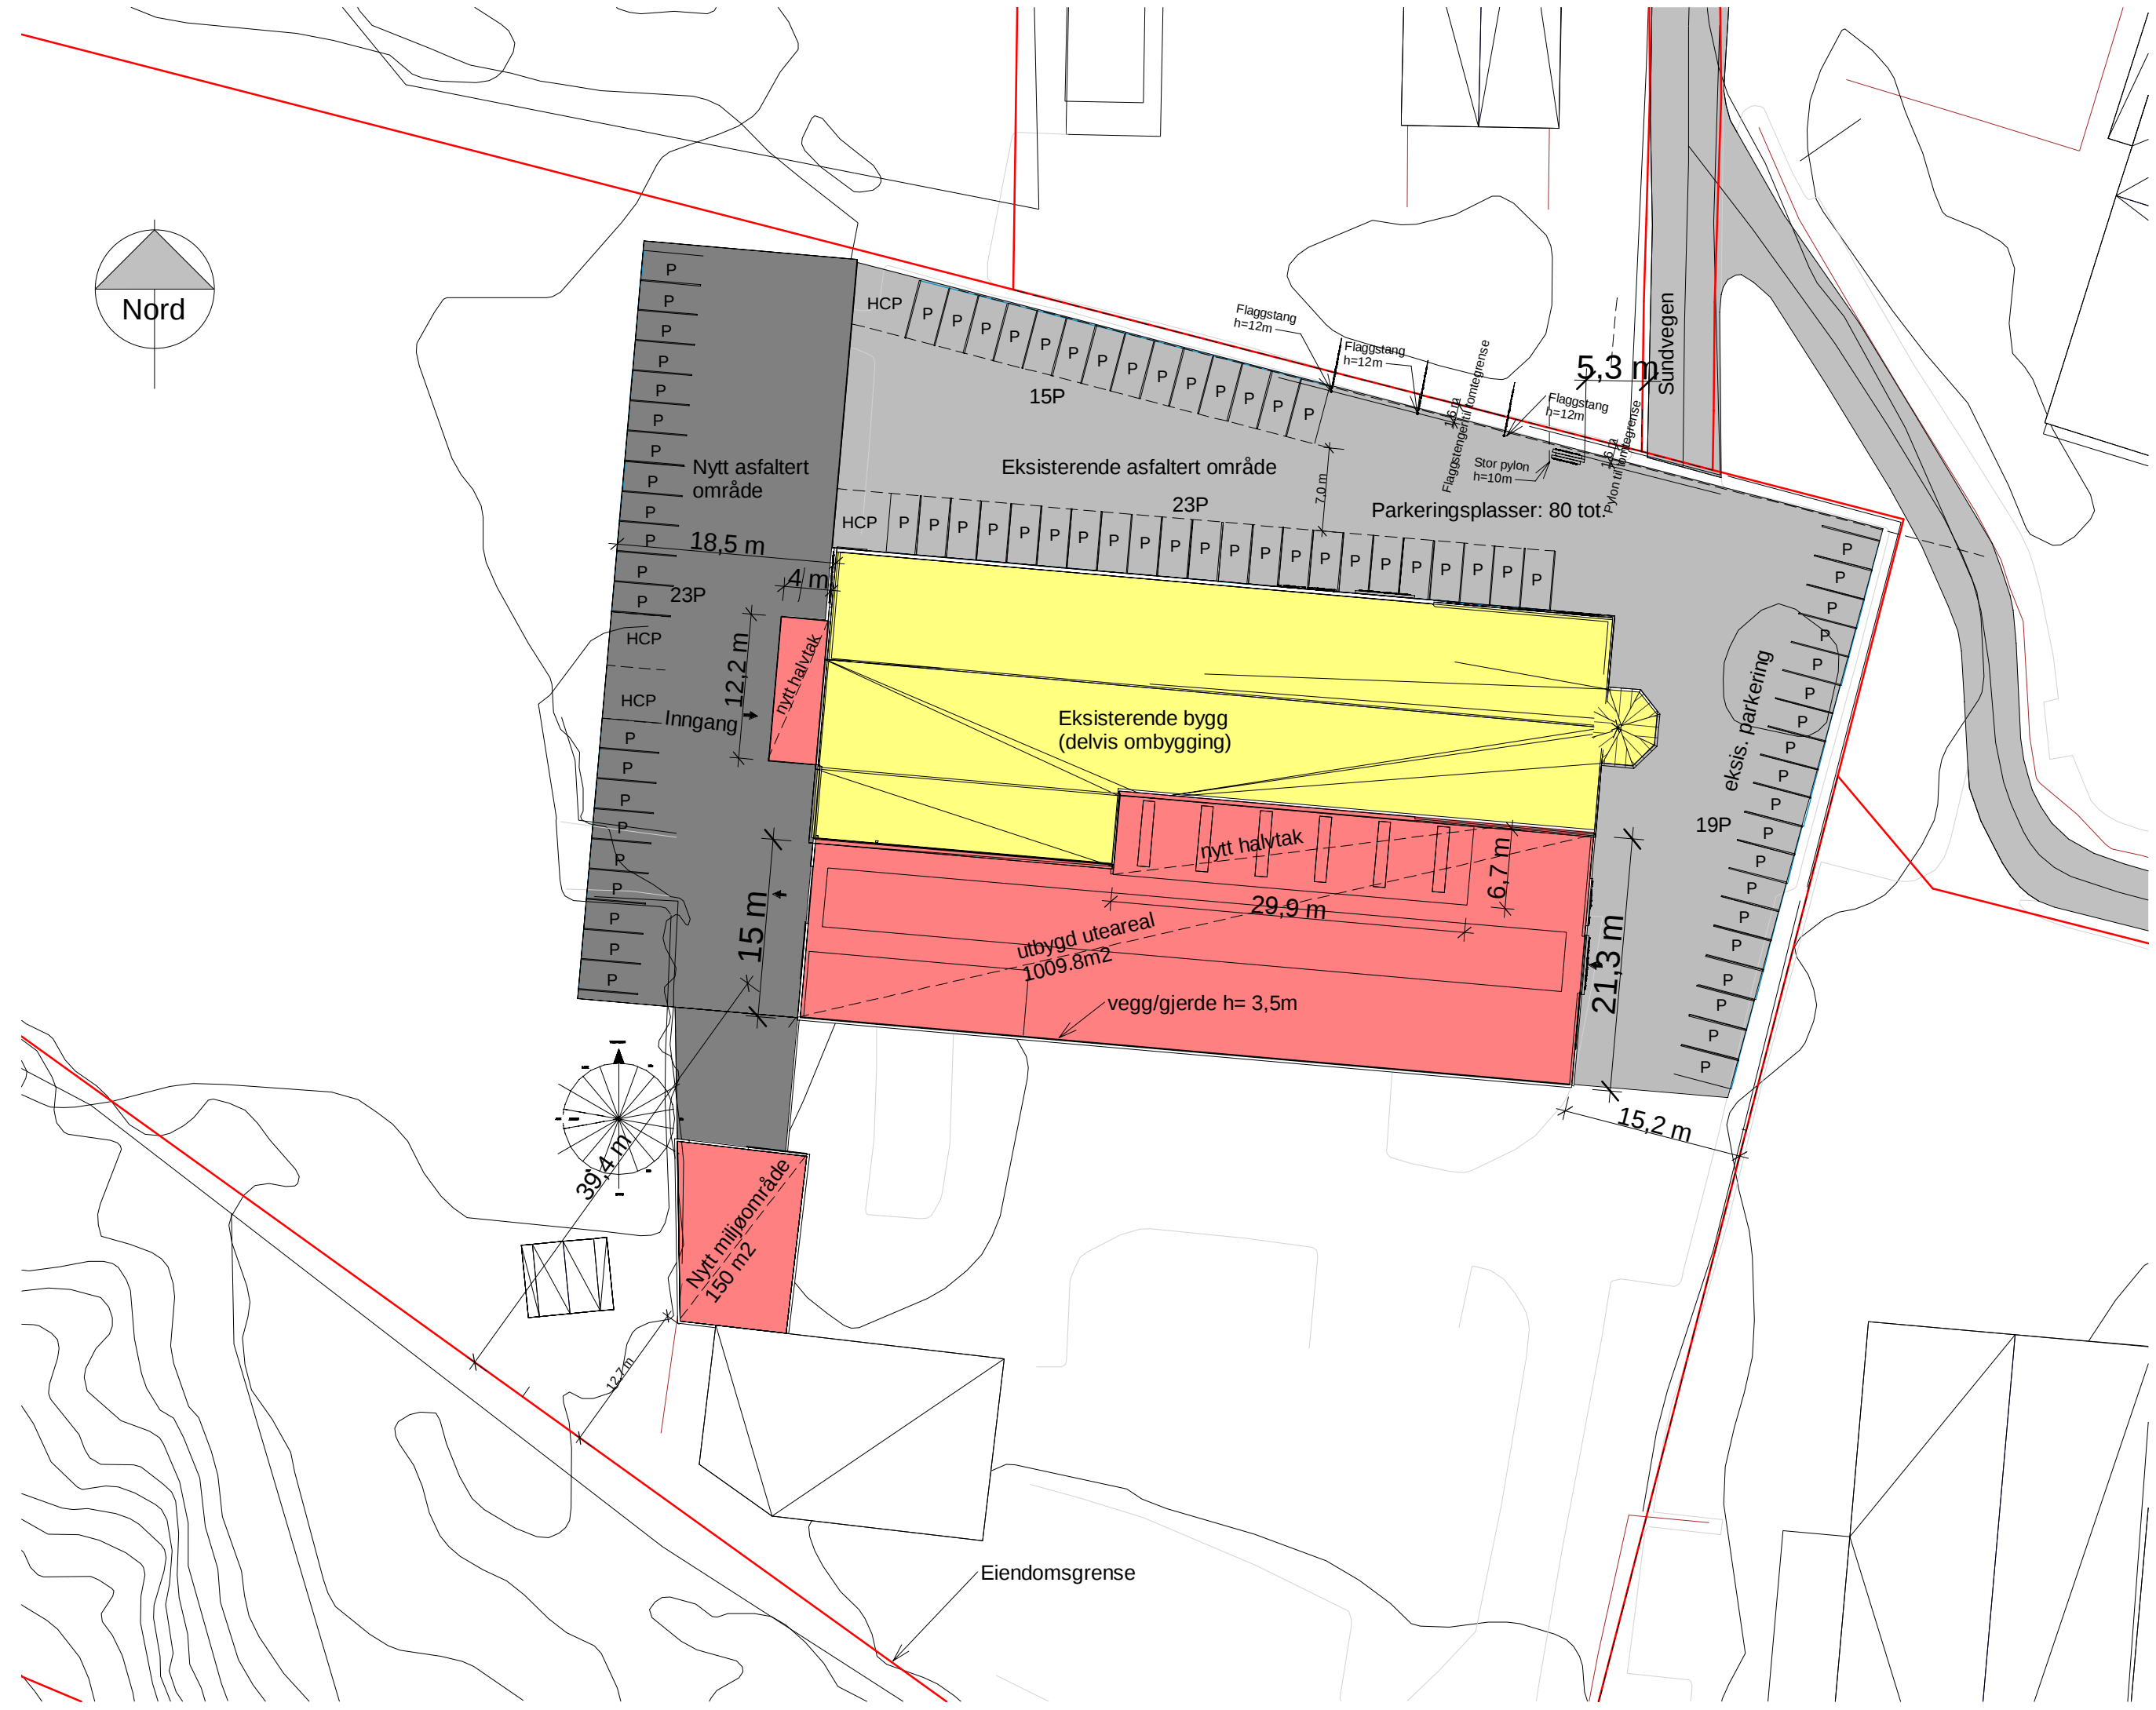

Eiendomsgrense