

**For matrikkelenhet:**

Kommune: 1149 - KARMØY
Gårdsnummer: 12
Bruksnummer: 528

Utskriftsdato/klokkeslett: 20.06.2023 kl. 14:04

Produsert av: Håvard Storegjerde

Attestert av: Karmøy kommune

Mathias Forving

**Orientering om matrikkelbrev**

Matrikkelbrevet er hjemlet i «Lov om egedomsregistrering» (matrikkelova) av 17. juni 2005. Etter definisjonen i matrikkelovens § 3 d) er matrikkelbrevet en attestert utskrift av matrikkelen som viser alle registrerte opplysninger om en matrikkelenhet ved oppgitt dato.

Om fullstendighet og nøyaktighet i matrikkelbrevet

Matrikkelen ble etablert ved konvertering av data fra tidligere registre. Det kan variere hvor gode disse dataene er med hensyn på fullstendighet og nøyaktighet. I enkelte tilfeller kan grensepunkt og grenselinjer mangle helt eller delvis eller være feil registrert. Det kan også være feil og mangler ved registrert bygnings- og adresseinformasjon. Fullstendighet og stedfestingsnøyaktighet er generelt bedre innenfor enn utenfor tettbygd strøk. Vær oppmerksom på at for mange matrikkelenheter og bygg hefter usikkerhet ved arealet som oppgis.

For utfyllende informasjon: www.kartverket.no/matrikkelbrev

Matrikkelenhet

Matrikkelenhetstype: Grunneiendom
Bruksnavn:
Etableringsdato: 20.06.2023
Skyld: 0
Er tinglyst: Ja
Har festegrunner: Nei
Er seksjonert: Nei

Det er ikke registrert bygg på matrikkelenheten.

Arealrapport

Tekst	Areal	Kommentar
Beregna areal for 12 / 528	591,3 m2	

Eierforhold

Tinglyste eierforhold

Rolle	Status	Føds.d./org.nr	Navn	Bruksenhet	Adresse	Andel
Hjemmelshaver		070763	GUNDERSEN BENGT		POSTBOKS 219 4296 ÅKREHAMN	1 / 12
Hjemmelshaver		230452	GUNDERSEN JAN MIKAL		HØGESTØLVEGEN 8 4250 KOPERVIK	1 / 4
Hjemmelshaver		181161	GUNDERSEN JONAS		SNARTABERGVEGEN 28A 4270 ÅKREHAMN	1 / 12
Hjemmelshaver		010170	MEDHAUG GRETHE BETH		Postboks 225 4296 ÅKREHAMN	1 / 12
Hjemmelshaver		150563	RISKA ATLE		KLEBERSTEINVEIEN 26 4027 STAVANGER	1 / 12
Hjemmelshaver		211160	RISKA JAN HÅKON		Varhaugvegen 4A 4120 TAU	1 / 12
Hjemmelshaver		170562	RISKA ODD RUNE		ULVHØYEN 60 5134 FLAKTVEIT	1 / 12
Hjemmelshaver		270770	VIKRA KAI		ASALVIKVEGEN 10 5523 HAUGESUND	1 / 16
Hjemmelshaver		080961	VIKRA MARIANN		VILHELM BJERKNES' VEI 65 C 5081 BERGEN	1 / 16
Hjemmelshaver		110768	VIKRA ROBERT STONGHAUGEN		ODDEMYRVEGEN 21 4270 ÅKREHAMN	1 / 16
Hjemmelshaver		160159	VIKRA STÅLE		POSTBOKS 183 4297 SKUDENESHAVN	1 / 16

Rolle	Status	Føds.d./org.nr	Navn	Bruksenhet	Adresse	Andel
-------	--------	----------------	------	------------	---------	-------

Oversikt over teiger

(EUREF89 UTM Sone 32)

Løpenr	Type	Hovedteig	Nord	Øst	Høyde	Areal	Merknader
1	Teig	Ja	6576115	283623		591,3 m2	


Forretninger der matrikkelenheten er involvert

Forretning	Forretningsdokumentdato	Status	Tinglysing	Endret dato	Matrikkelføring
Forretningstype	Kommunal saksreferanse				Signatur Dato
Årsak til feilretting	Nettadresse (URL)				
	Annen referanse				
Opprett ny grunneiendom ved fradeling	17.03.2023	Tinglyst		20.06.2023	1149sth 20.06.2023
Oppmålingsforretning	23/845-Oppmålingssak		Rolle	Matrikkelenhet	Arealendring
			Avgiver	1149 - 12/13	-591,3
	22/4178-Delingssak		Mottaker	1149 - 12/528	591,3
			Berørt	1149 - 12/161	0
			Berørt	1149 - 12/177	0
			Berørt	1149 - 12/304	0

Landmålnummer	Navn
	STOREGJERDE HÅVARD


Oversiktskart for 12 / 528

Målestokk 1:1 000
EUREF89 UTM Sone 32

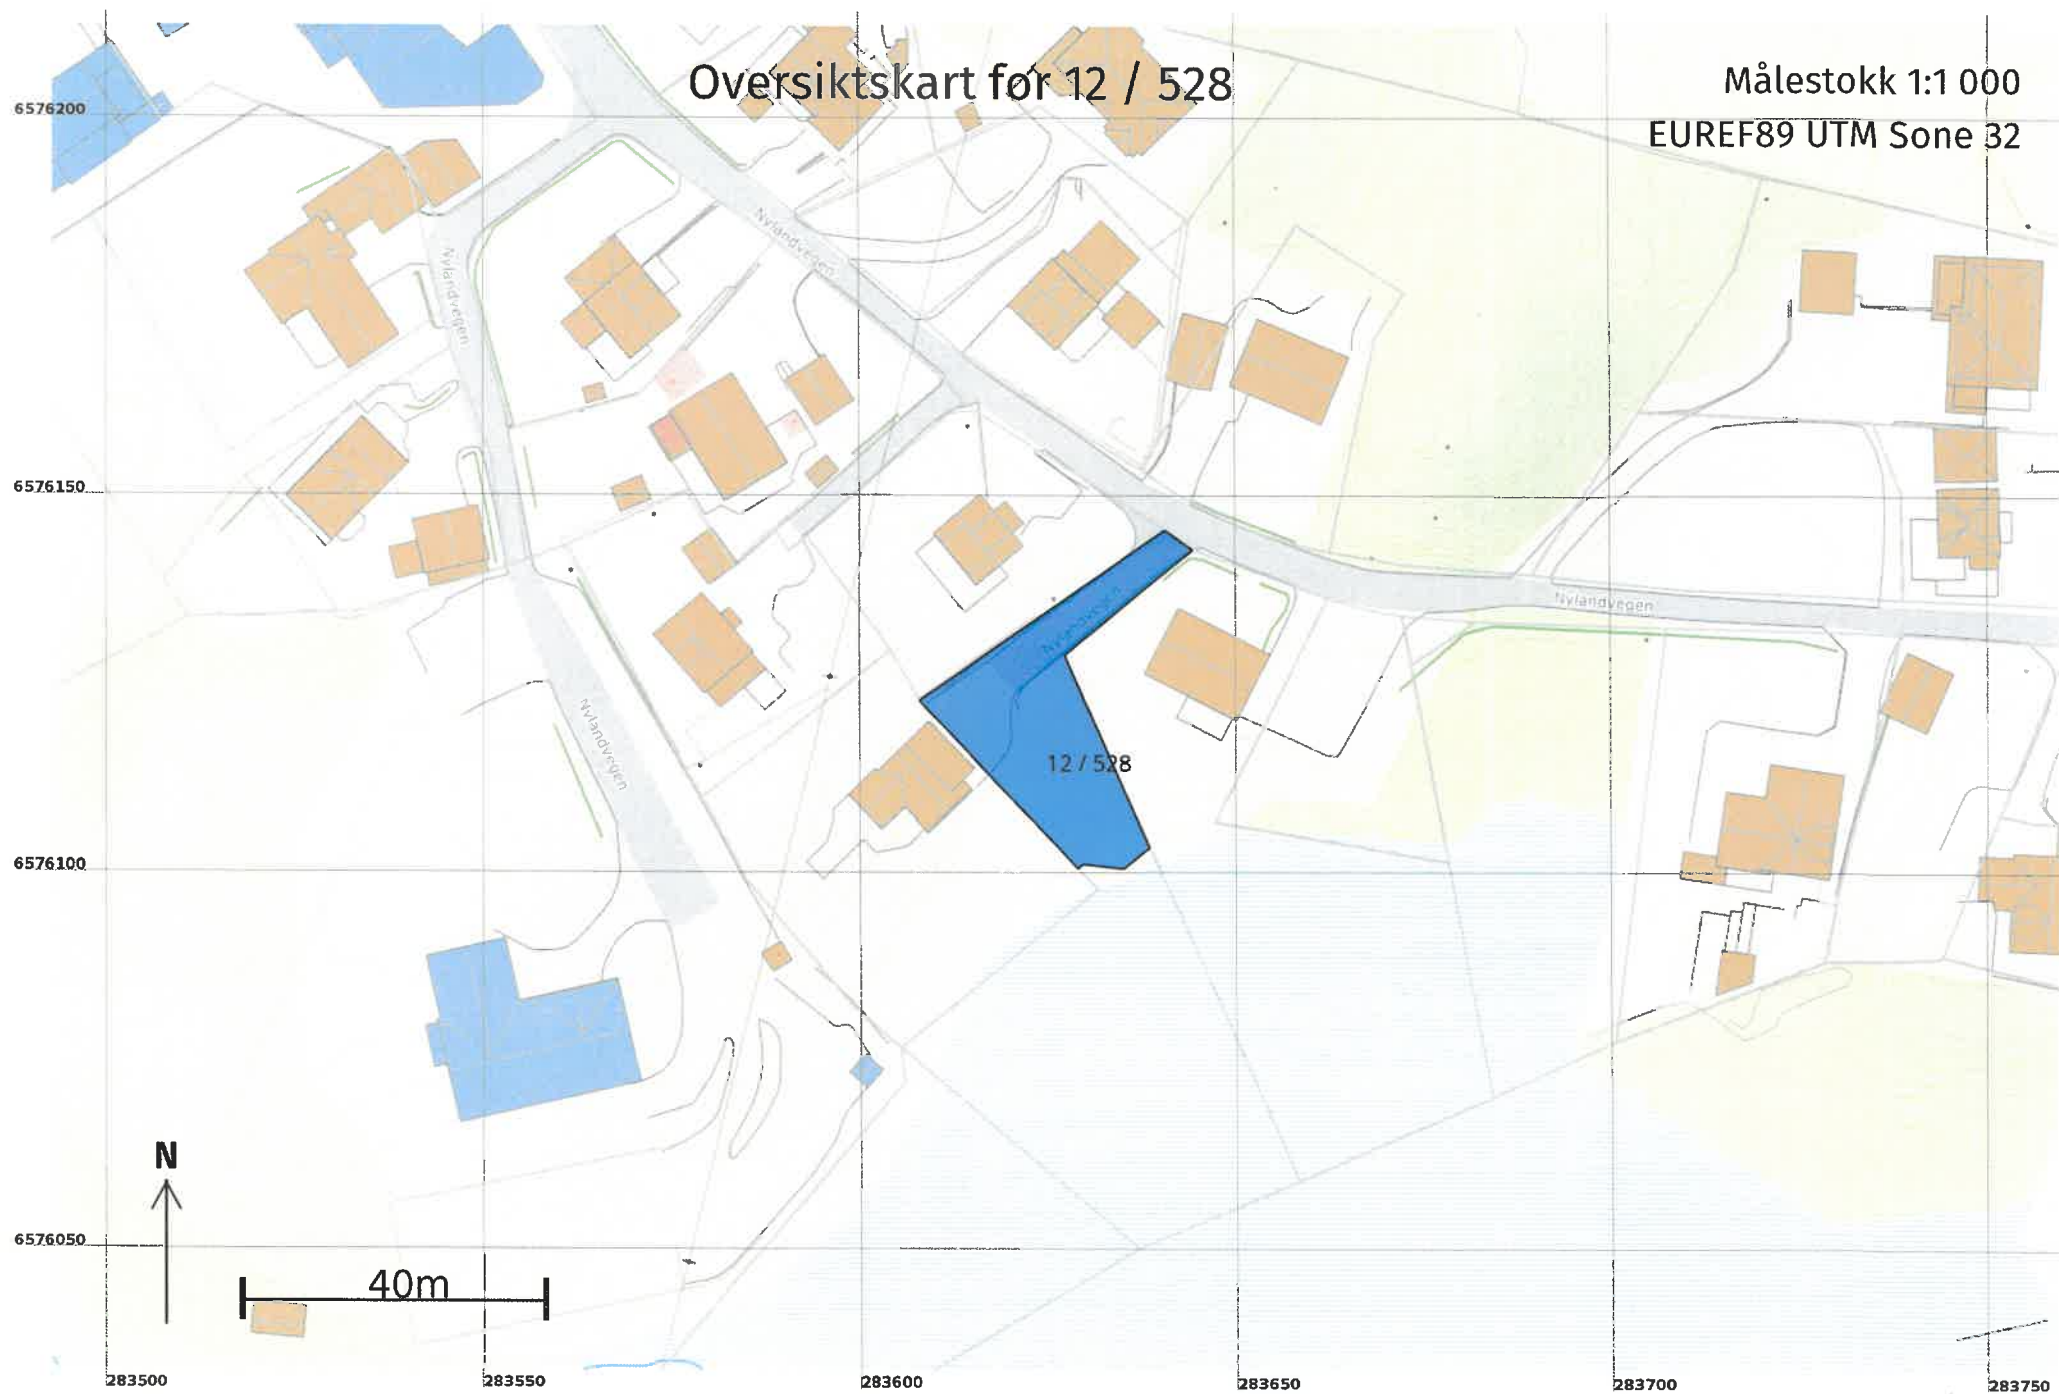

Teig 1 (Hovedteig)

Målestokk 1:500
EUREF89 UTM Sone 32

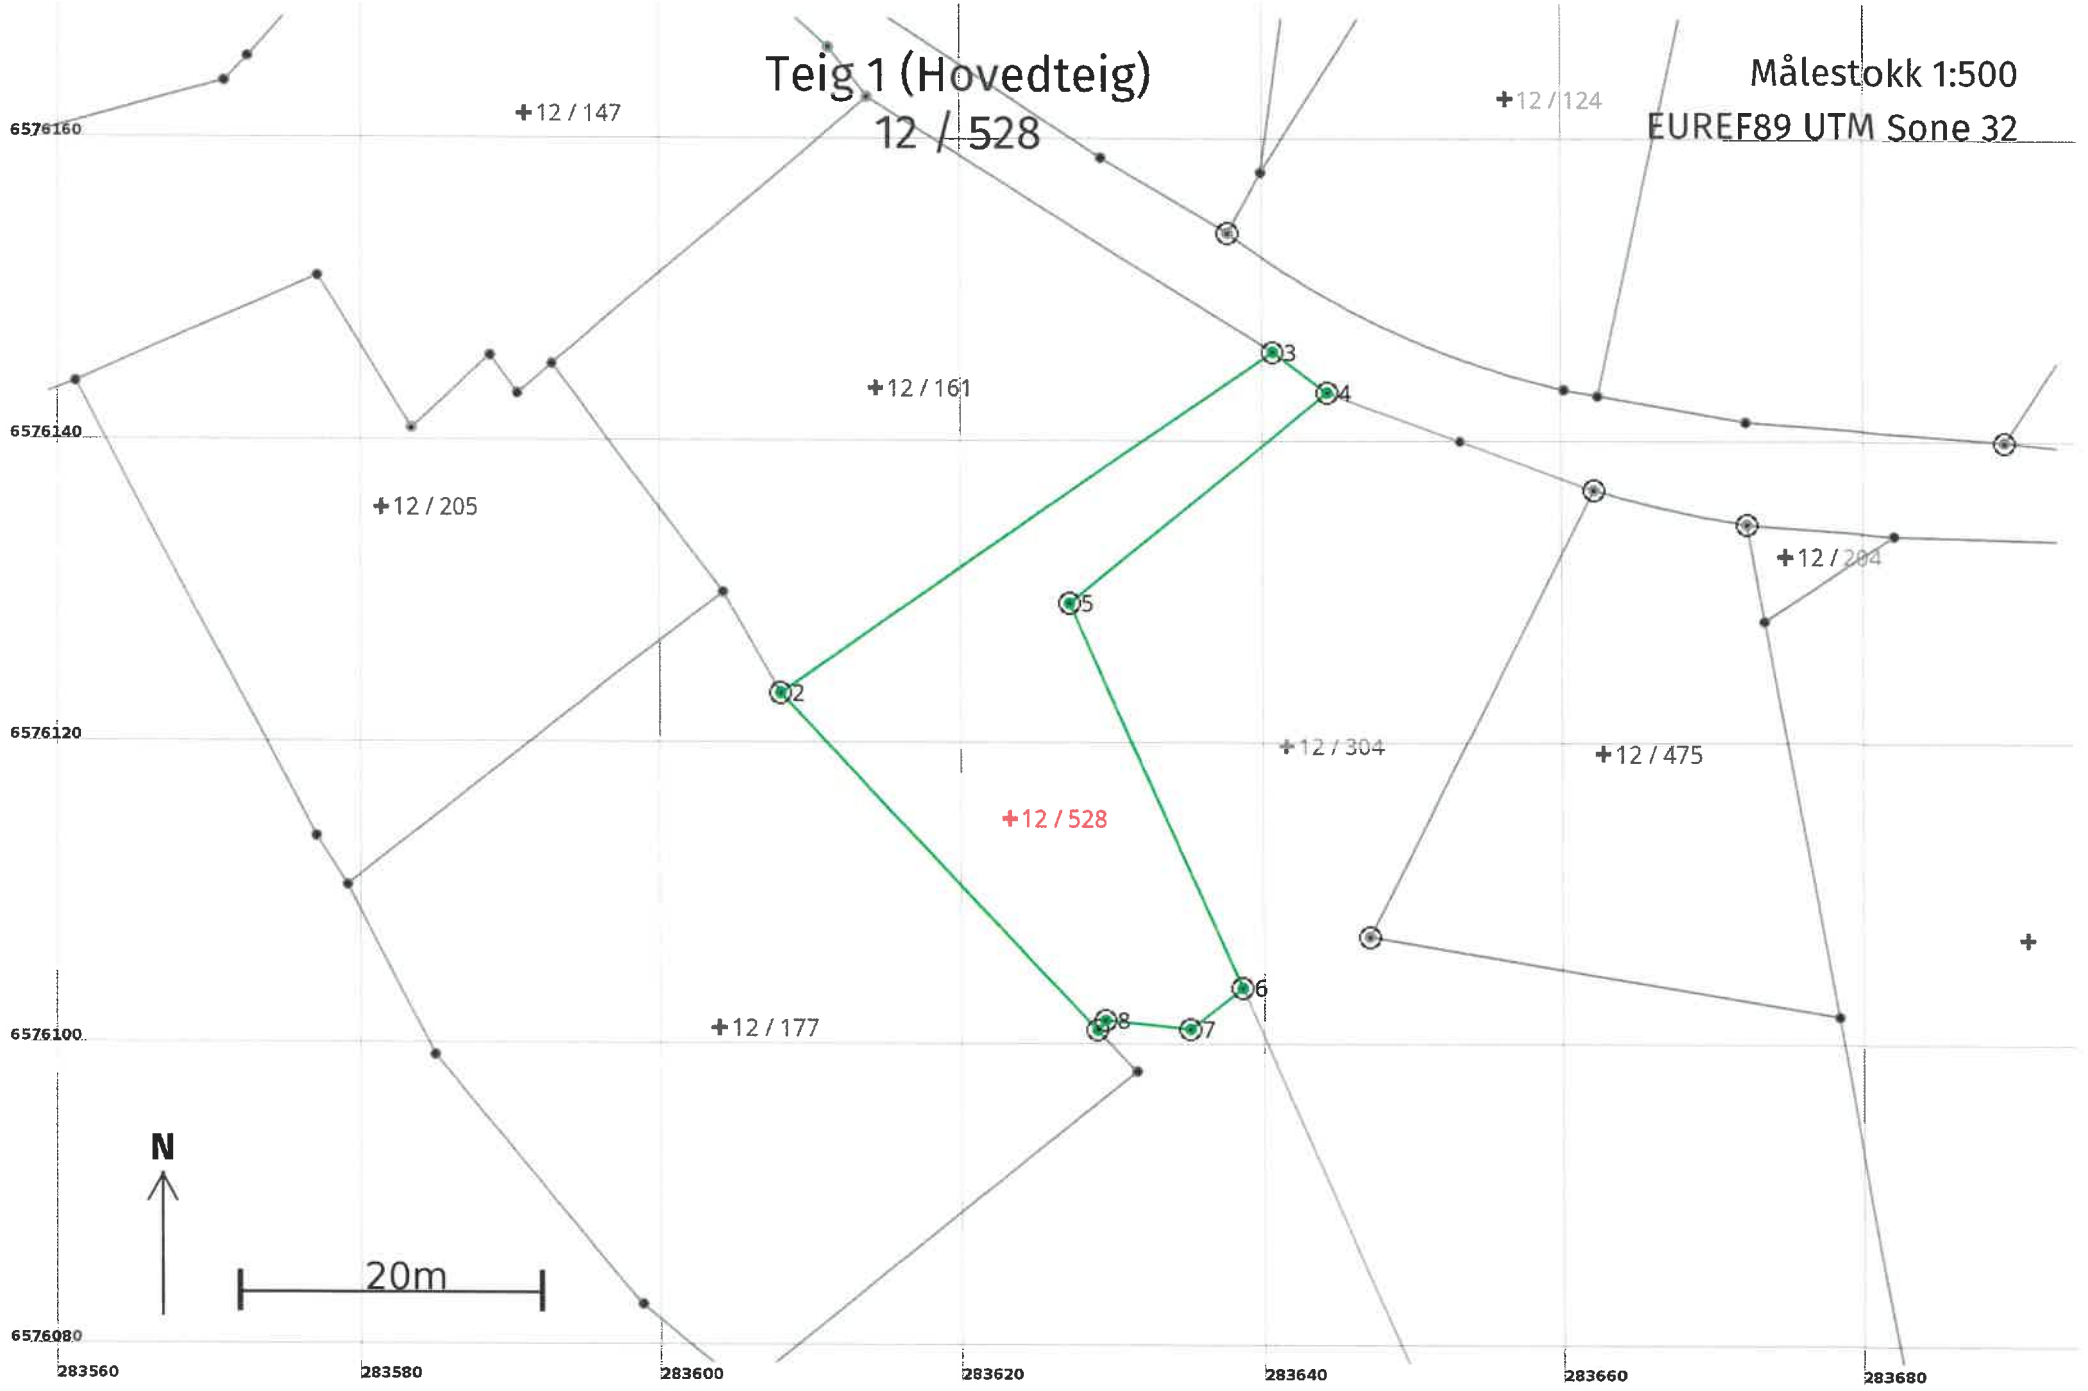

Areal og koordinater

Areal: 591,3

Arealmerknad:

Representasjonspunkt: Koordinatsystem: EUREF89 UTM Sone 32

Nord: 6576115 Øst: 283623

Grensepunkt / Grenselinje

Ytre avgrensing

Løpenr	Nord	Øst	Grensemerke nedsatt i / Lengde (m)	Grensepunkttype / Linjeinformasjon	Målemetode	Nøyaktighet (SD i cm)	Radius
1	6576101,34	283629,01	Jord 30,73	Offentlig godkjent grensemerke	96 GNSS: Fasemåling (Real time kinematic)	10	
2	6576123,66	283607,88	Mur 39,81	Offentlig godkjent grensemerke	96 GNSS: Fasemåling (Real time kinematic)	10	
3	6576146,28	283640,64	Annen terrengdetalj 4,51	Offentlig godkjent grensemerke	96 GNSS: Fasemåling (Real time kinematic)	10	
4	6576143,60	283644,26	Annen terrengdetalj 22,05	Offentlig godkjent grensemerke	96 GNSS: Fasemåling (Real time kinematic)	10	
5	6576129,61	283627,22	Mur 27,87	Offentlig godkjent grensemerke	96 GNSS: Fasemåling (Real time kinematic)	10	
6	6576104,14	283638,52	Jord 4,38	Offentlig godkjent grensemerke	96 GNSS: Fasemåling (Real time kinematic)	10	
7	6576101,41	283635,10	Jord 5,58	Offentlig godkjent grensemerke	96 GNSS: Fasemåling (Real time kinematic)	10	
8	6576101,99	283629,55	Jord 0,85	Offentlig godkjent grensemerke	96 GNSS: Fasemåling (Real time kinematic)	10	