



# 1-500 Husøyvn 281

Dato: 31.05.2023


Målestokk: 1:500

Koordinatsystem: UTM 32N



Tegnforklaring

Eiendomsinformasjon  
 Eiendomsgrense u 15 cm  
 Eiendomsgrense o 15 cm  
 Ahc Gårds- og bruksnummer

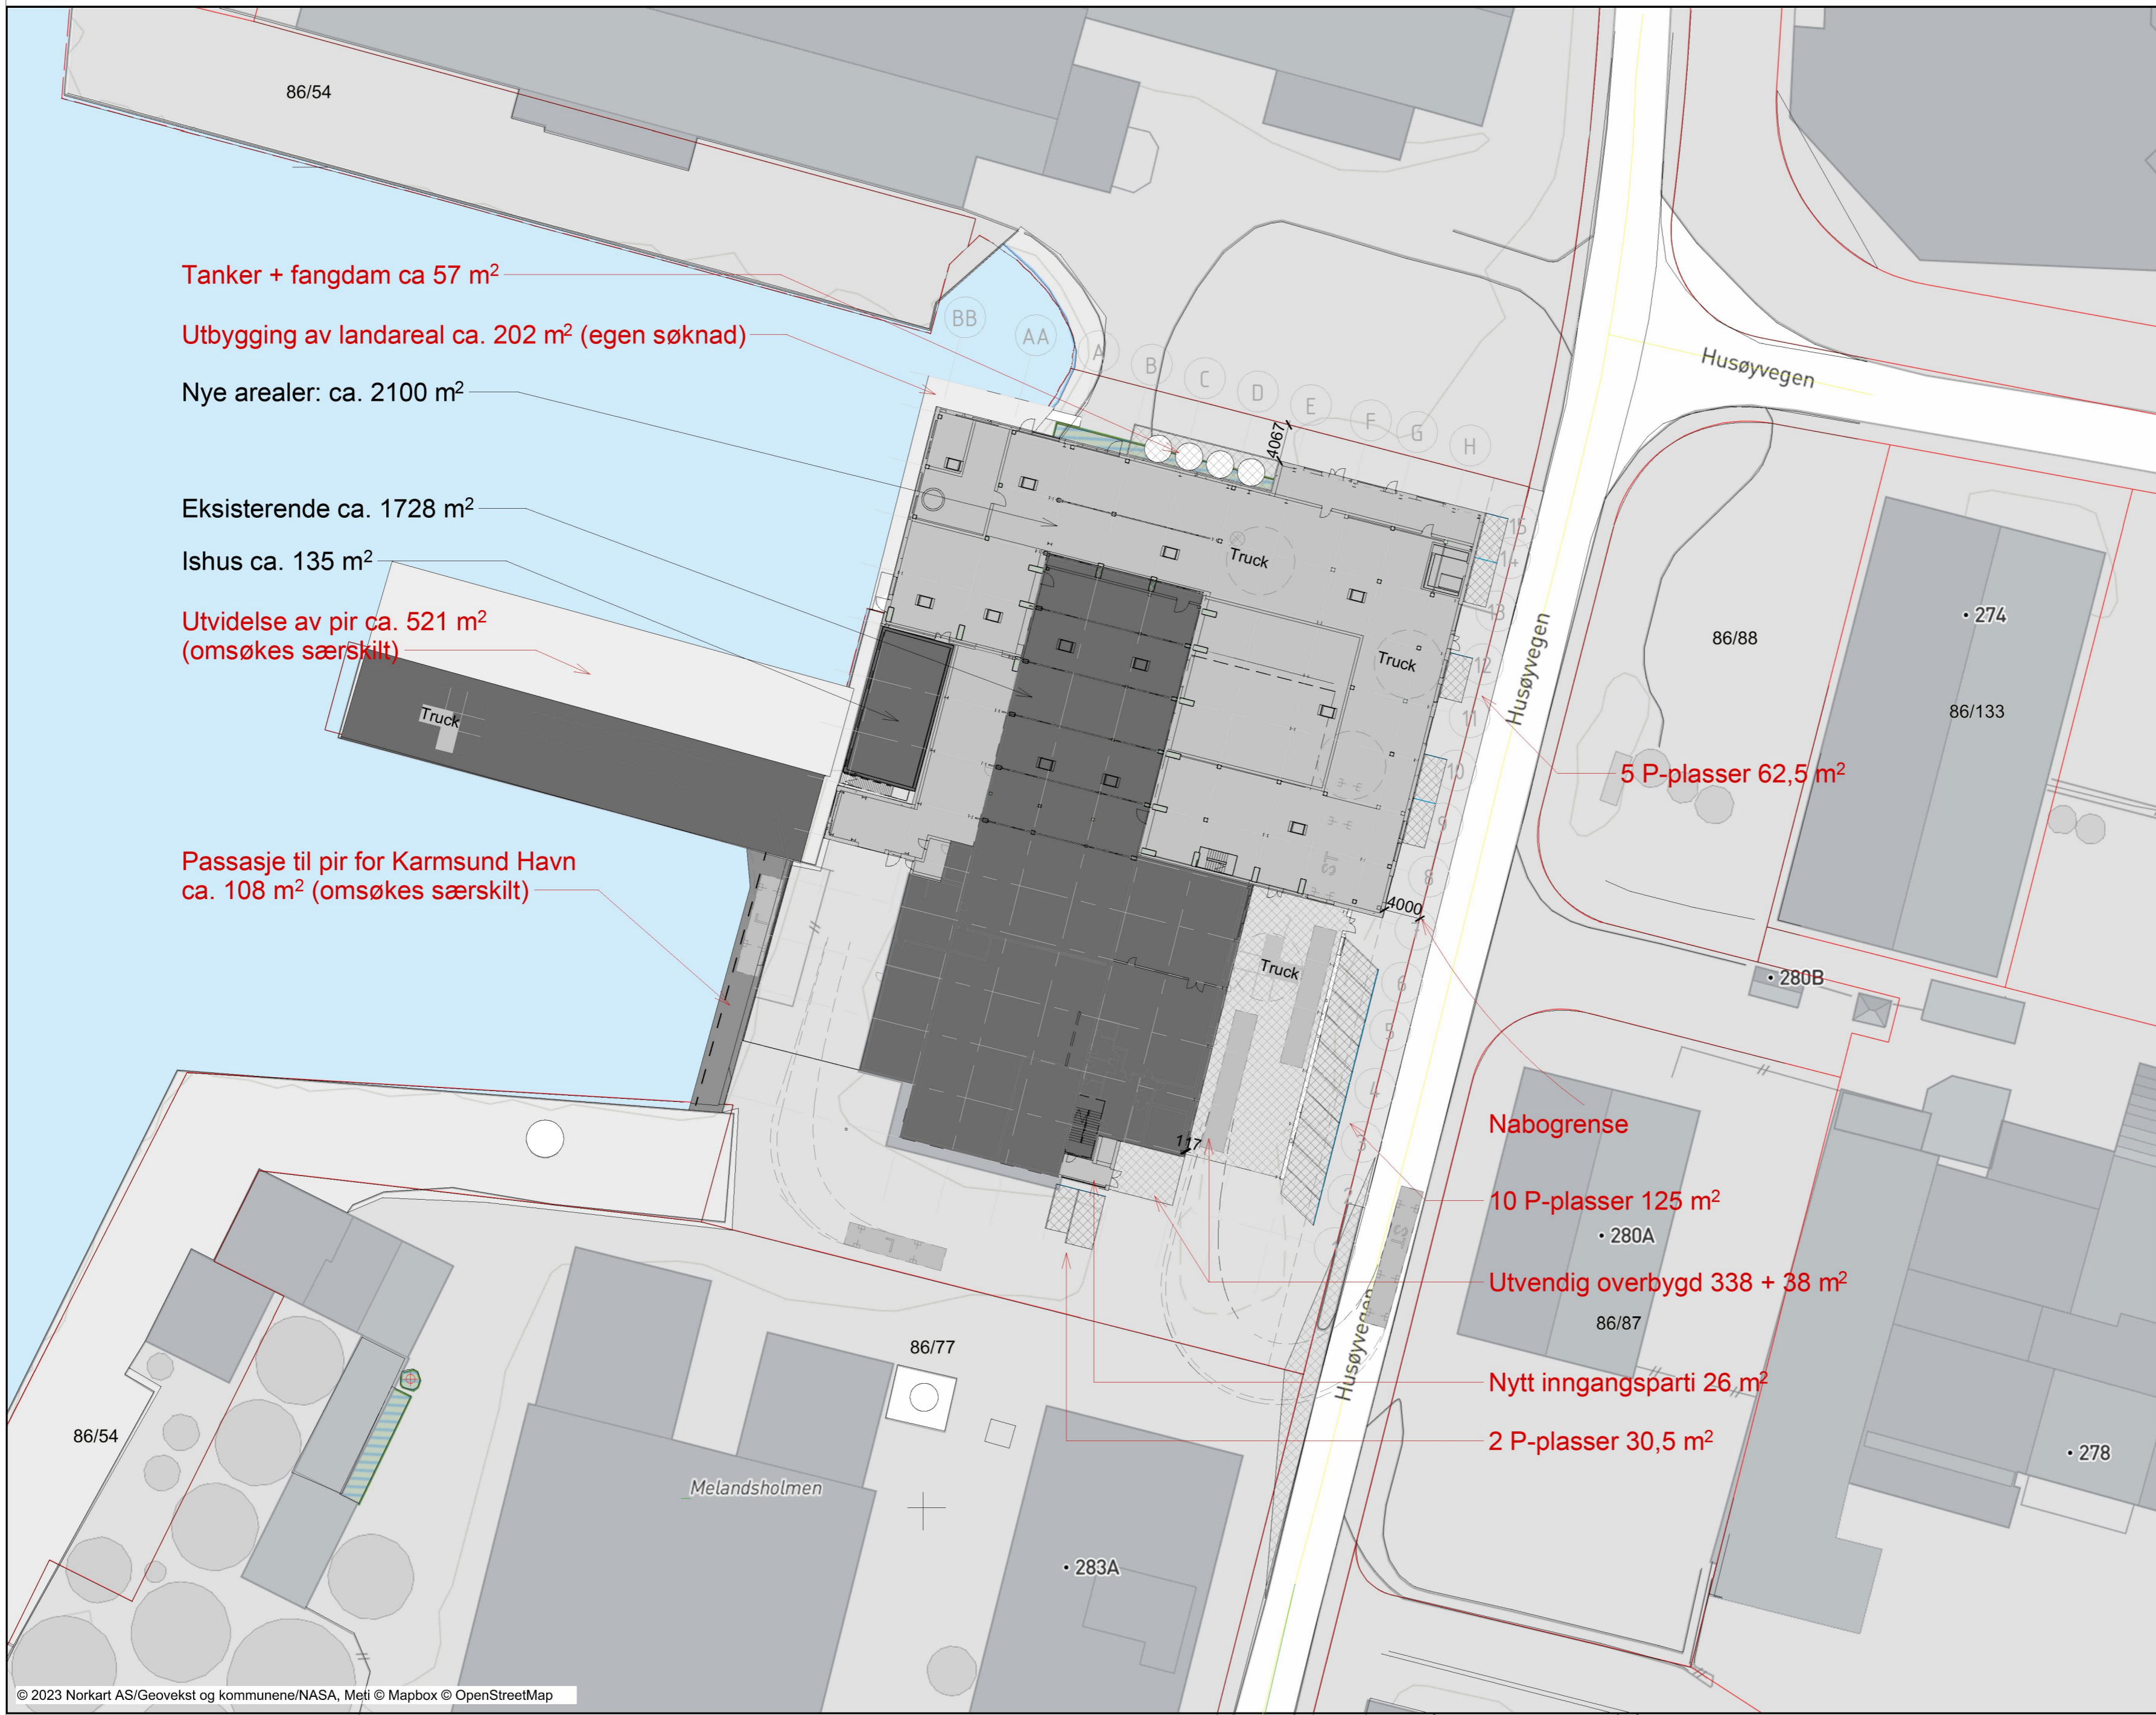

Tanker + fangdam ca 57 m<sup>2</sup>

Utbygging av landareal ca. 202 m<sup>2</sup> (egen søknad)

Nye arealer: ca. 2100 m<sup>2</sup>

Eksisterende ca. 1728 m<sup>2</sup>

Ishus ca. 135 m<sup>2</sup>

Utvidelse av pir ca. 521 m<sup>2</sup>  
(omsøkes særskilt)

Passasje til pir for Karmsund Havn  
ca. 108 m<sup>2</sup> (omsøkes særskilt)

5 P-plasser 62,5 m<sup>2</sup>

Nabogrense

10 P-plasser 125 m<sup>2</sup>

Utvendig overbygd 338 + 38 m<sup>2</sup>

Nytt inngangsparti 26 m<sup>2</sup>

2 P-plasser 30,5 m<sup>2</sup>

**BYA nytt +  
eksisterende:  
71 %**

NB: nye kaiareal og  
landutvidelse ikke medregnet