


Symbolforklaring

Symbol	Beskrivelse
	Lader med angivelse av skjerm
	Elfordeling/Omformer
	Nettstasjon
	El-bil lade plass
	Fundament
	Påkjøringsvern Ø160mm
	Parkeringsplass
	Servicefelt Elektro
	Skisse kulvert, dybde=500mm
	Belysningsmast

Elektro Oversiktsplan - 279
McDonalds Karmøy 1_50

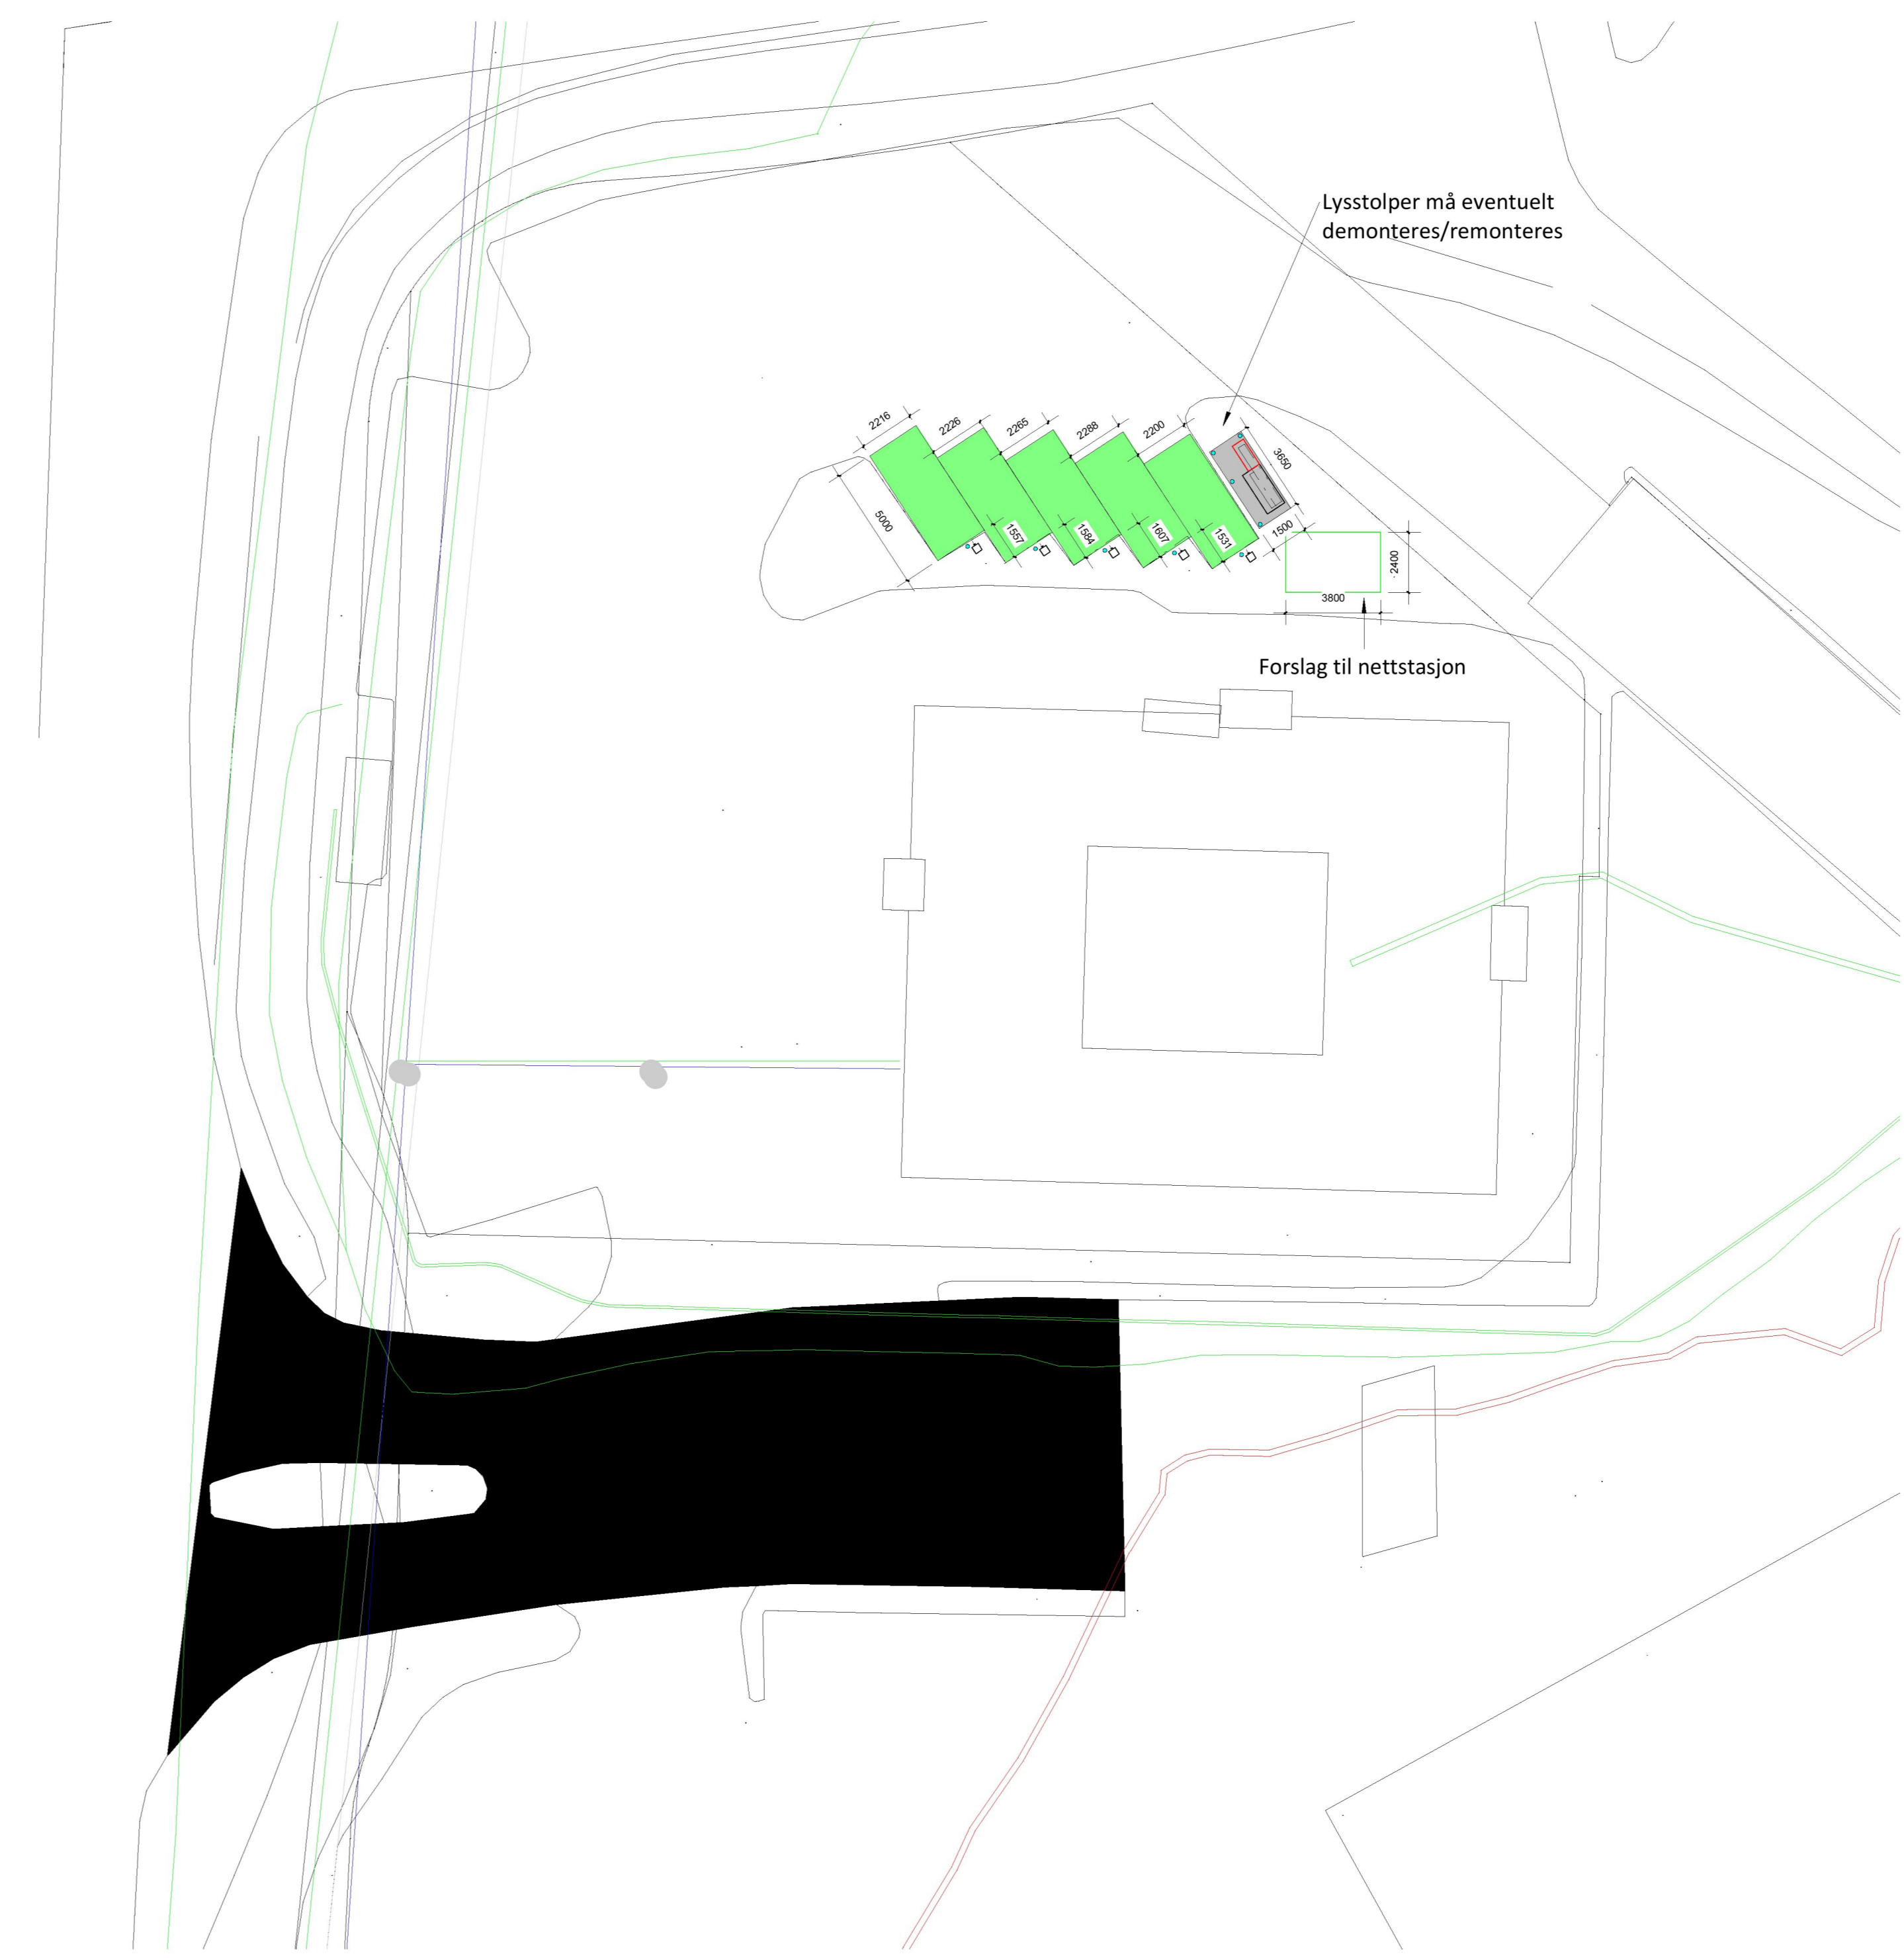

Elektro Oversiktsplan - 279
McDonalds Karmøy 1_200

Kompleks	Bygg	Etapp	Prosjekt	Utskrift	Utskrift	Fase	Status	
00-E-740-20-279 A								
<p>Merknad for McDonald's Karmøy:</p> <ul style="list-style-type: none"> - Denne tegningen er prinsipal for plassering av utstyr og fundament. - Det er tegnet inn forslag til plassering av ny nettstasjon ved siden av lade plasser. <p>Utstyr:</p> <ul style="list-style-type: none"> - Hovedkabel Løsløst 1350x300x2300mm - Trippel kabinet CR2503 Løsløst - 1850x225x2150mm - 5 stk. Kempower ladesatellitter 								
A Arbeidssteining							6.06.2023	MHAG RUM
ARBEIDSTEGNING								
<p>RAMBOLL NORGE AS - PORSGRUNN Powerhouse, Floor 8 Dokkevegen 12, 14300 Porsgrunn T +47 22 51 80 00, f.m.ramboll@ramboll.no</p>								
<p>Recharge AS</p>							1350044715-006	
<p>279 - McDonald's Karmøy</p>							MHAG	16.06.2023
<p>Elektro Oversiktsplan</p>							RUBM	16.06.2023
<p>16.06.2023</p>							RUBM	16.06.2023
<p>AS indicated</p>								
00-E-740-20-279							A	