






0	22.06.2023	BV	Arbeidstegning	
Rev.	Dato	Sign.	Korreksjon	
Prosjektnr.: 2626		Prosjekt: Husøyvegen 125A Påbygg		
Tegn. nr.: 12		Tegning: 3D Perspektiv		
<b>4CONSULT</b> <small>Øksnevad Næringspark          4353 Klepp Stasjon          4748007927 kr@4con.no</small>		Dato: 22.06.2023		Rev.: <b>0</b>
		Tegn.: JV	Kontroll: BV	

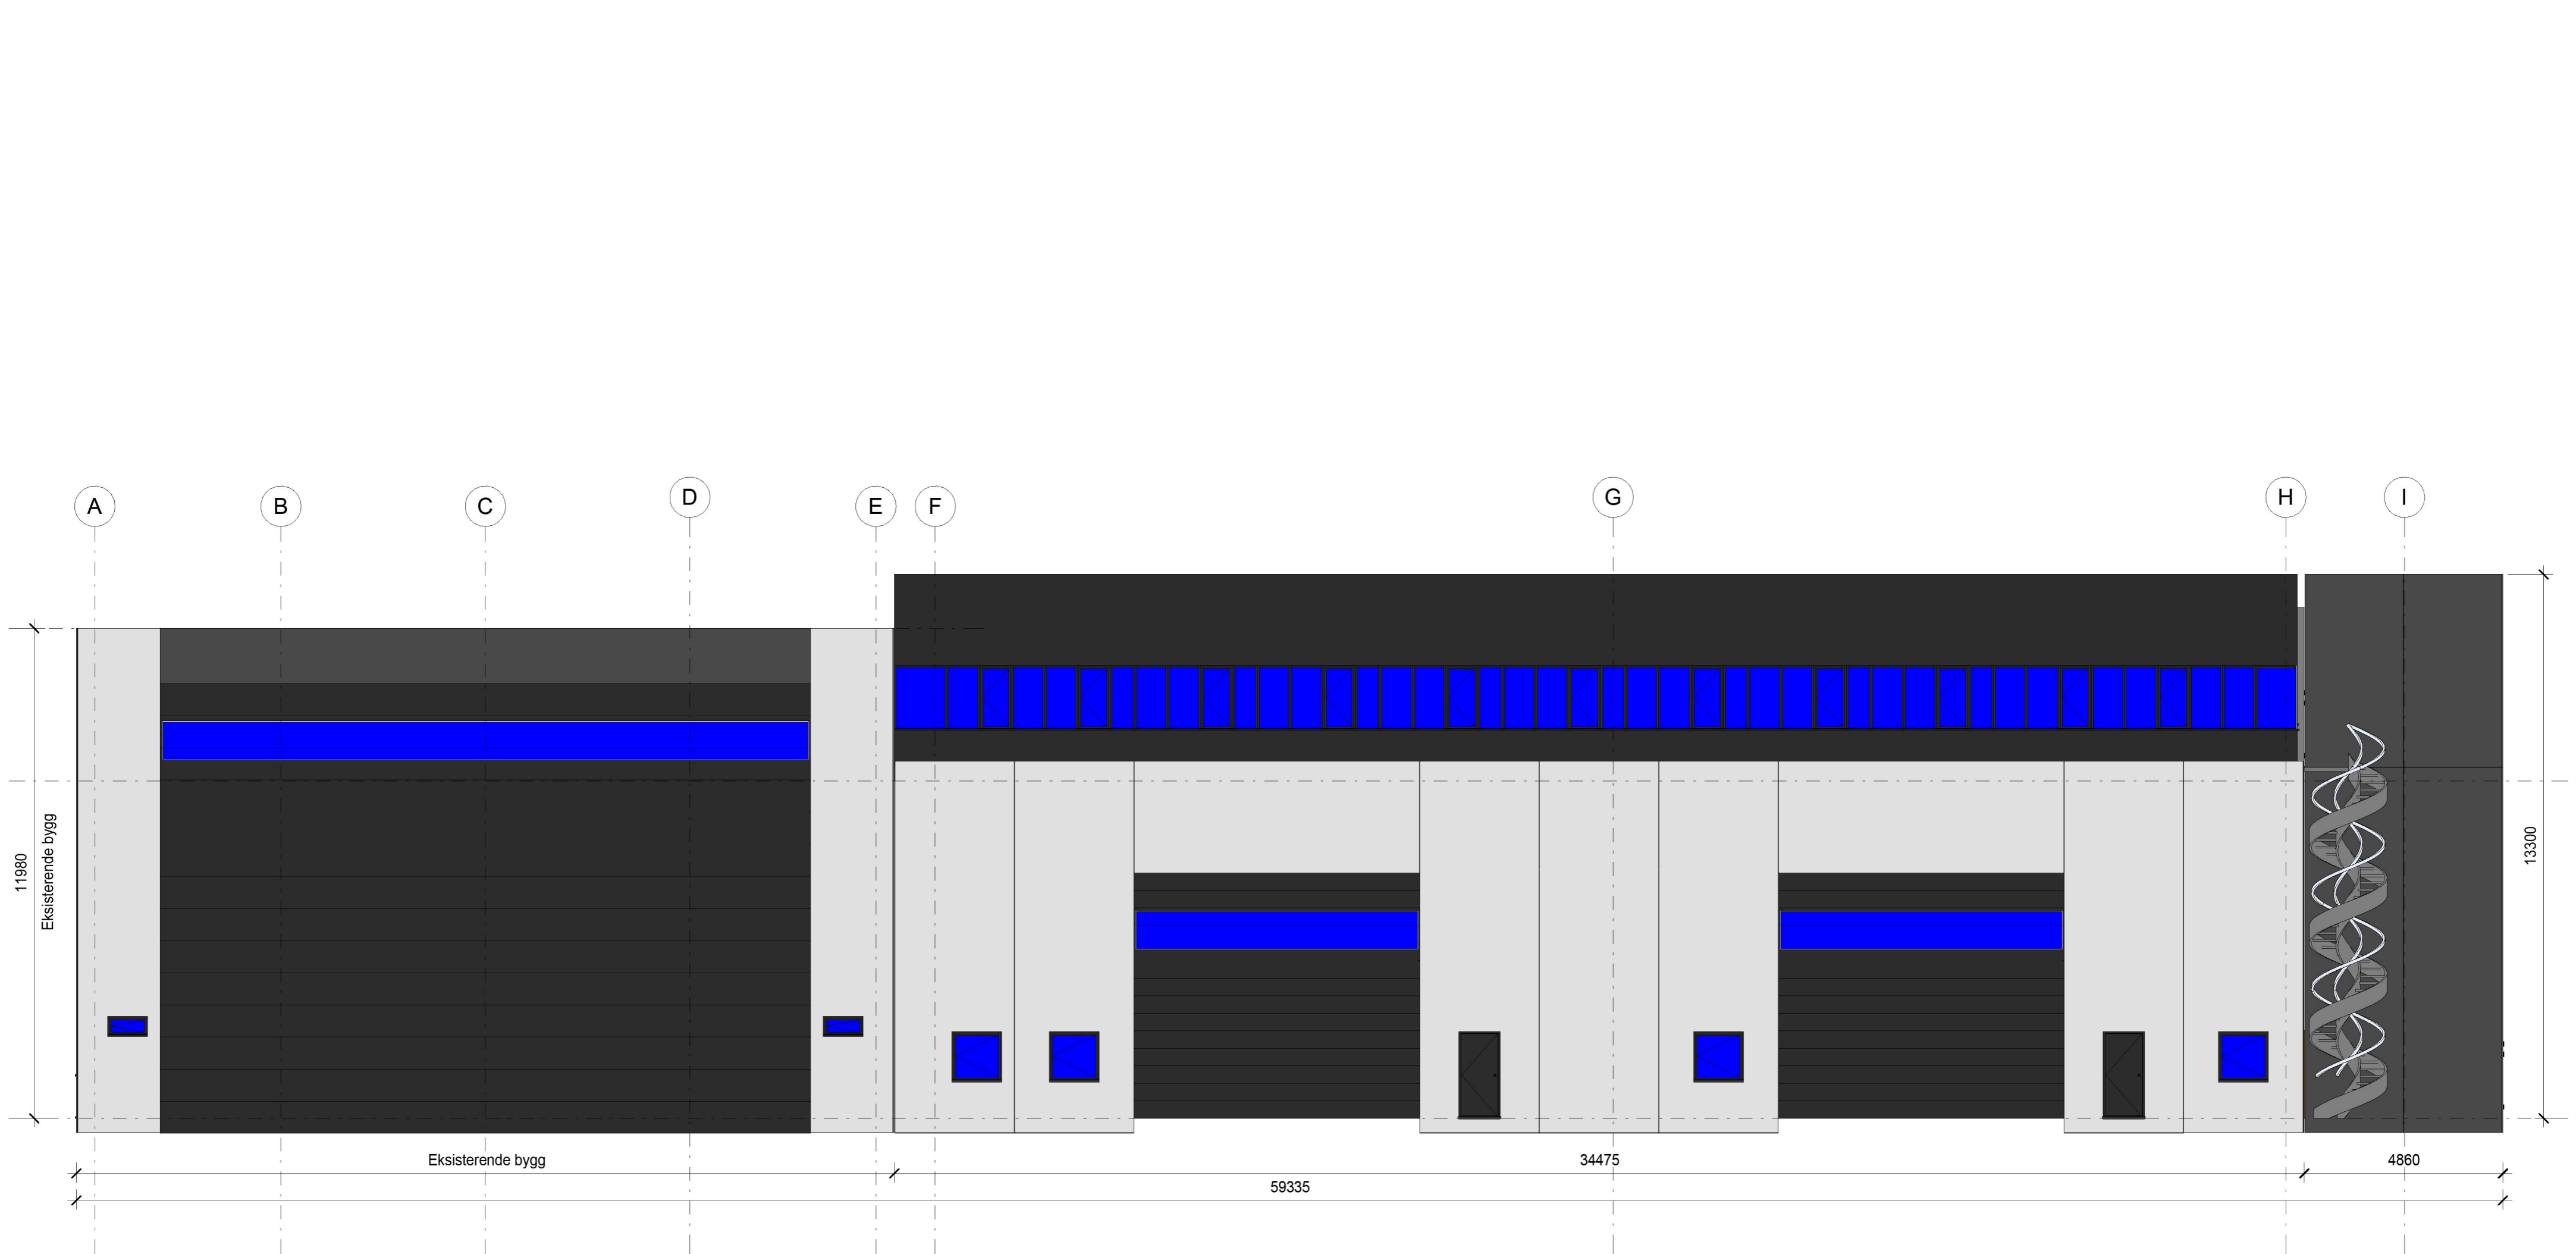

0	22.06.2023	BV	Arbeidstegning
Rev.	Dato	Sign.	Korreksjon
Prosjekt nr.: 2626		Prosjekt: Husøyvegen 125A Påbygg	
Tegn. nr.: 23		Tegning: Fasade Sør	
<b>4CONSULT</b> <small>Økserenavd Næringspark  4323 Klepp Slagstad  4748007927 kr@4con.no</small>			Dato: 22.06.2023 Tegn.: JV    Kontroll: BV    Saksb.: BV Rev.: <b>0</b>

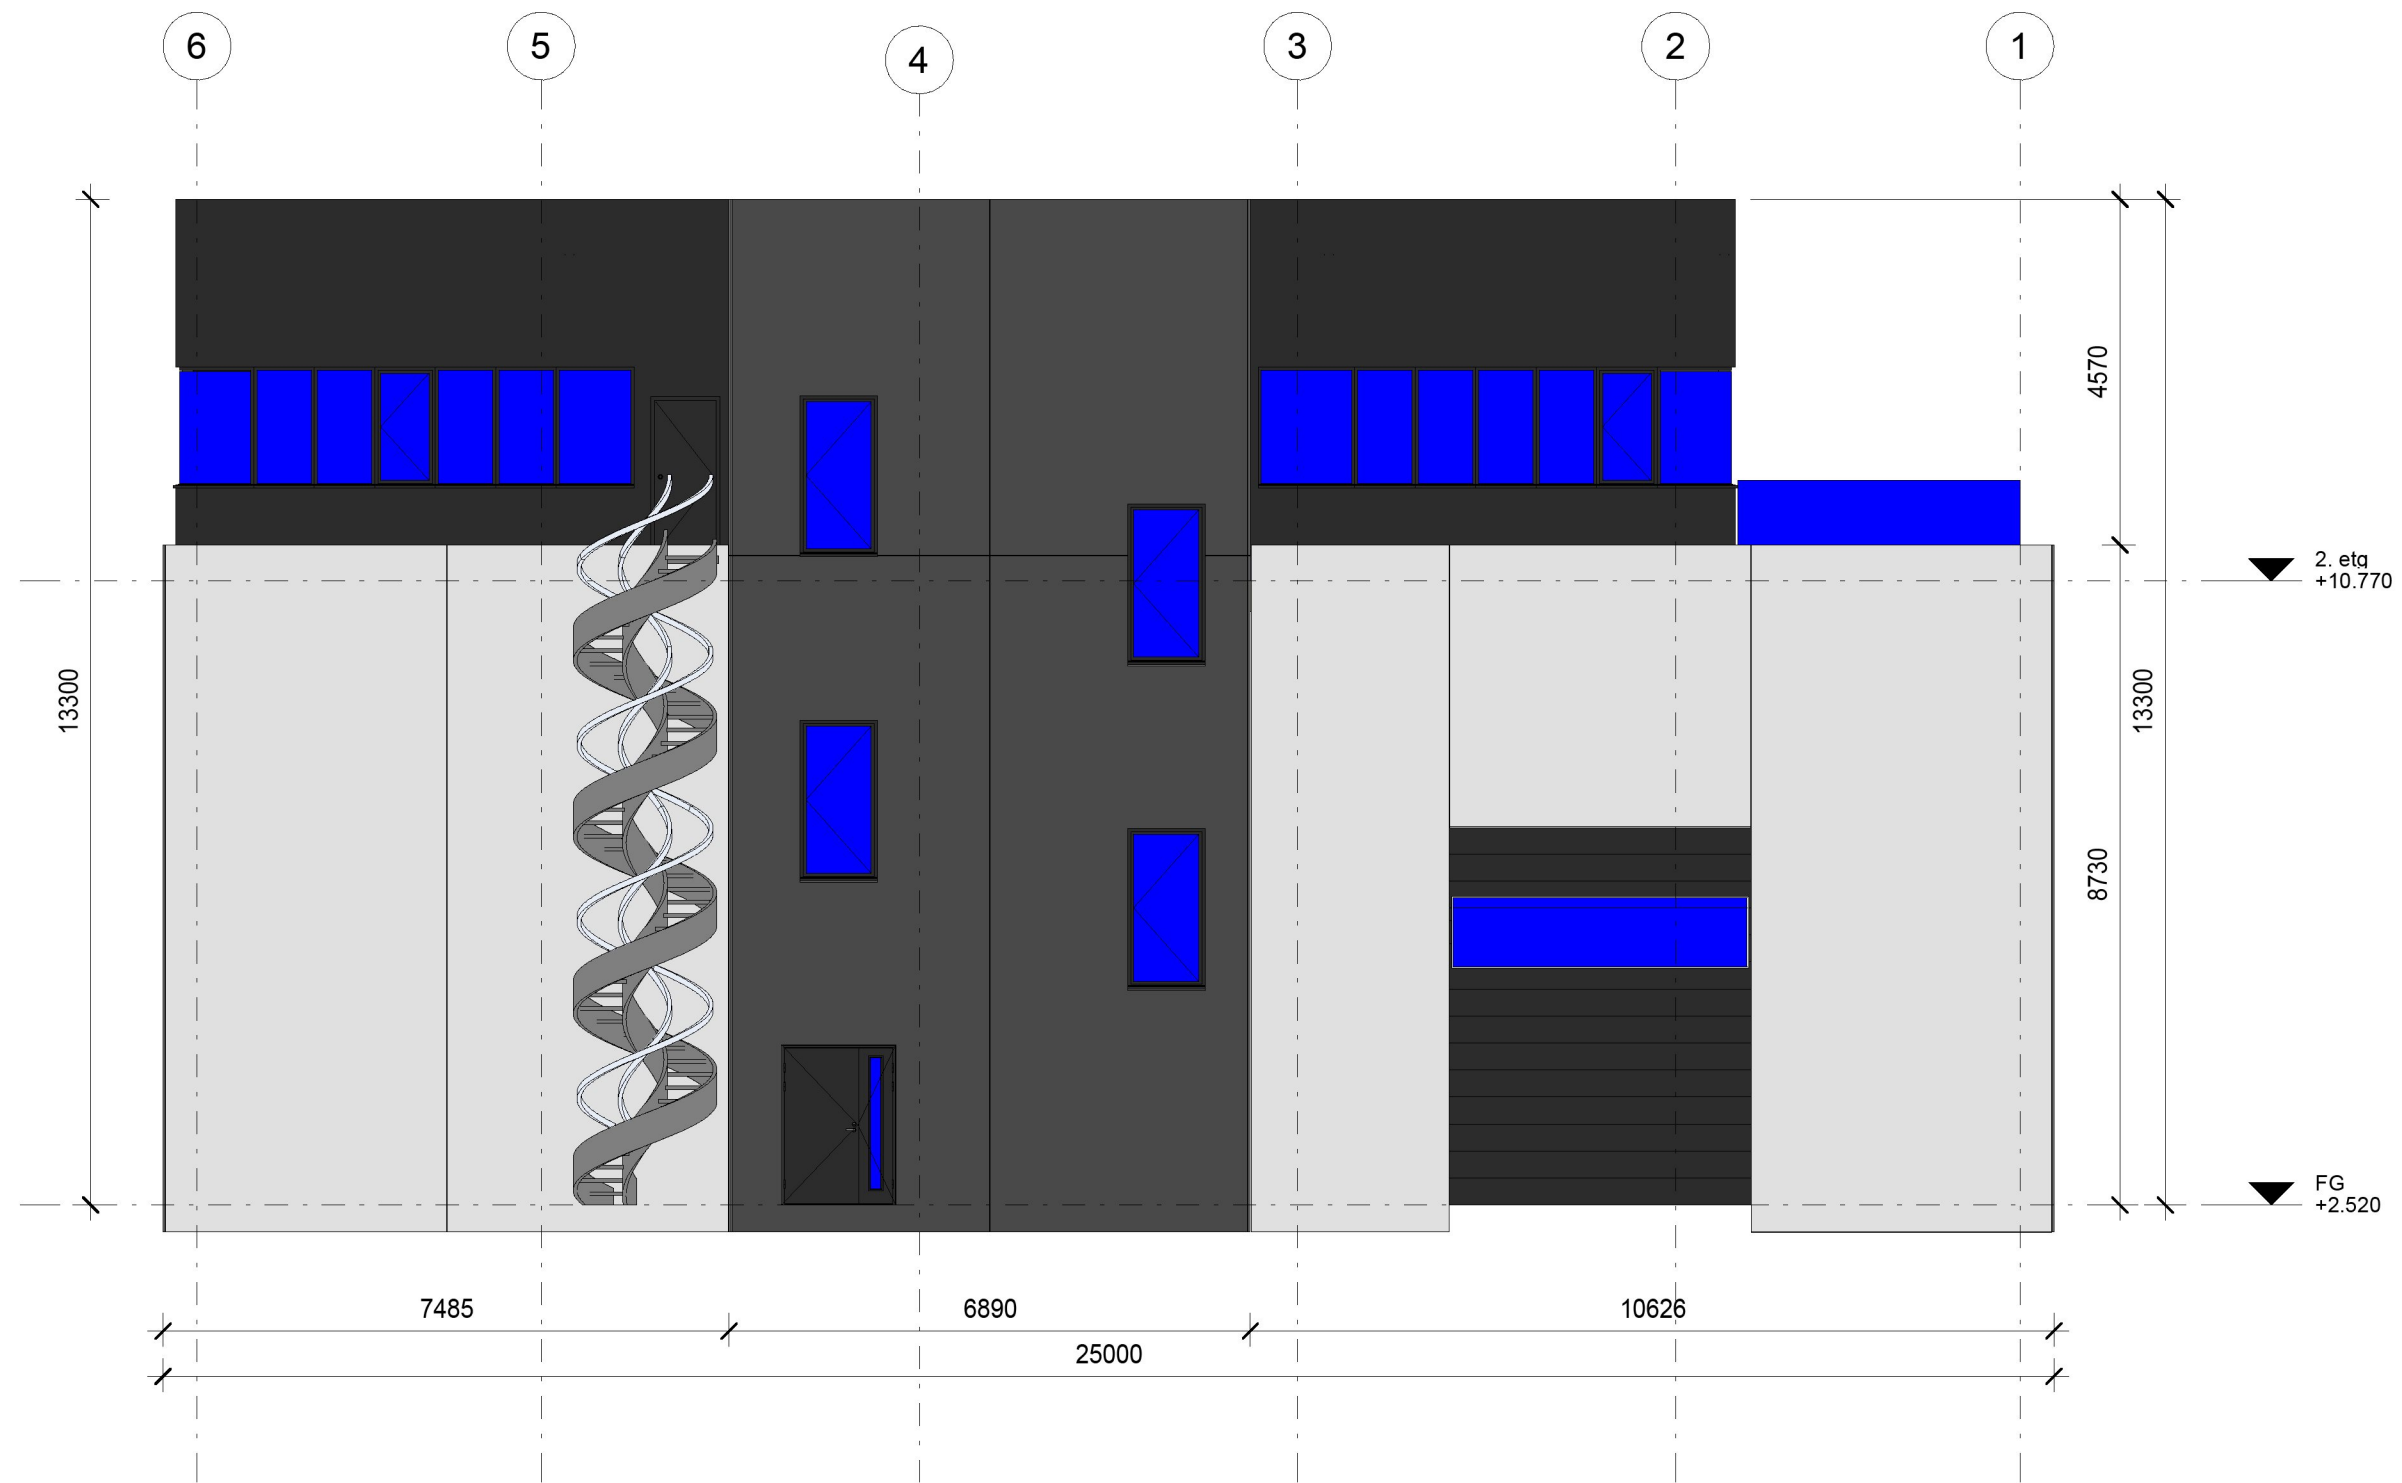

0	22.06.2023	BV	Arbeidstegning	
Rev.	Dato	Sign.	Korreksjon	
Prosjektnr:	2626		Prosjekt: Husøyvegen 125A Påbygg	
Tegn. nr.:	24		Tegning: Fasade Øst	
<b>4CONSULT</b> Øksnevad Næringspark 4353 Klepp Stasjon 4748007927 kr@4con.no		Dato: 22.06.2023		Rev.: <b>0</b>
		Tegn.: JV	Kontroll: BV	

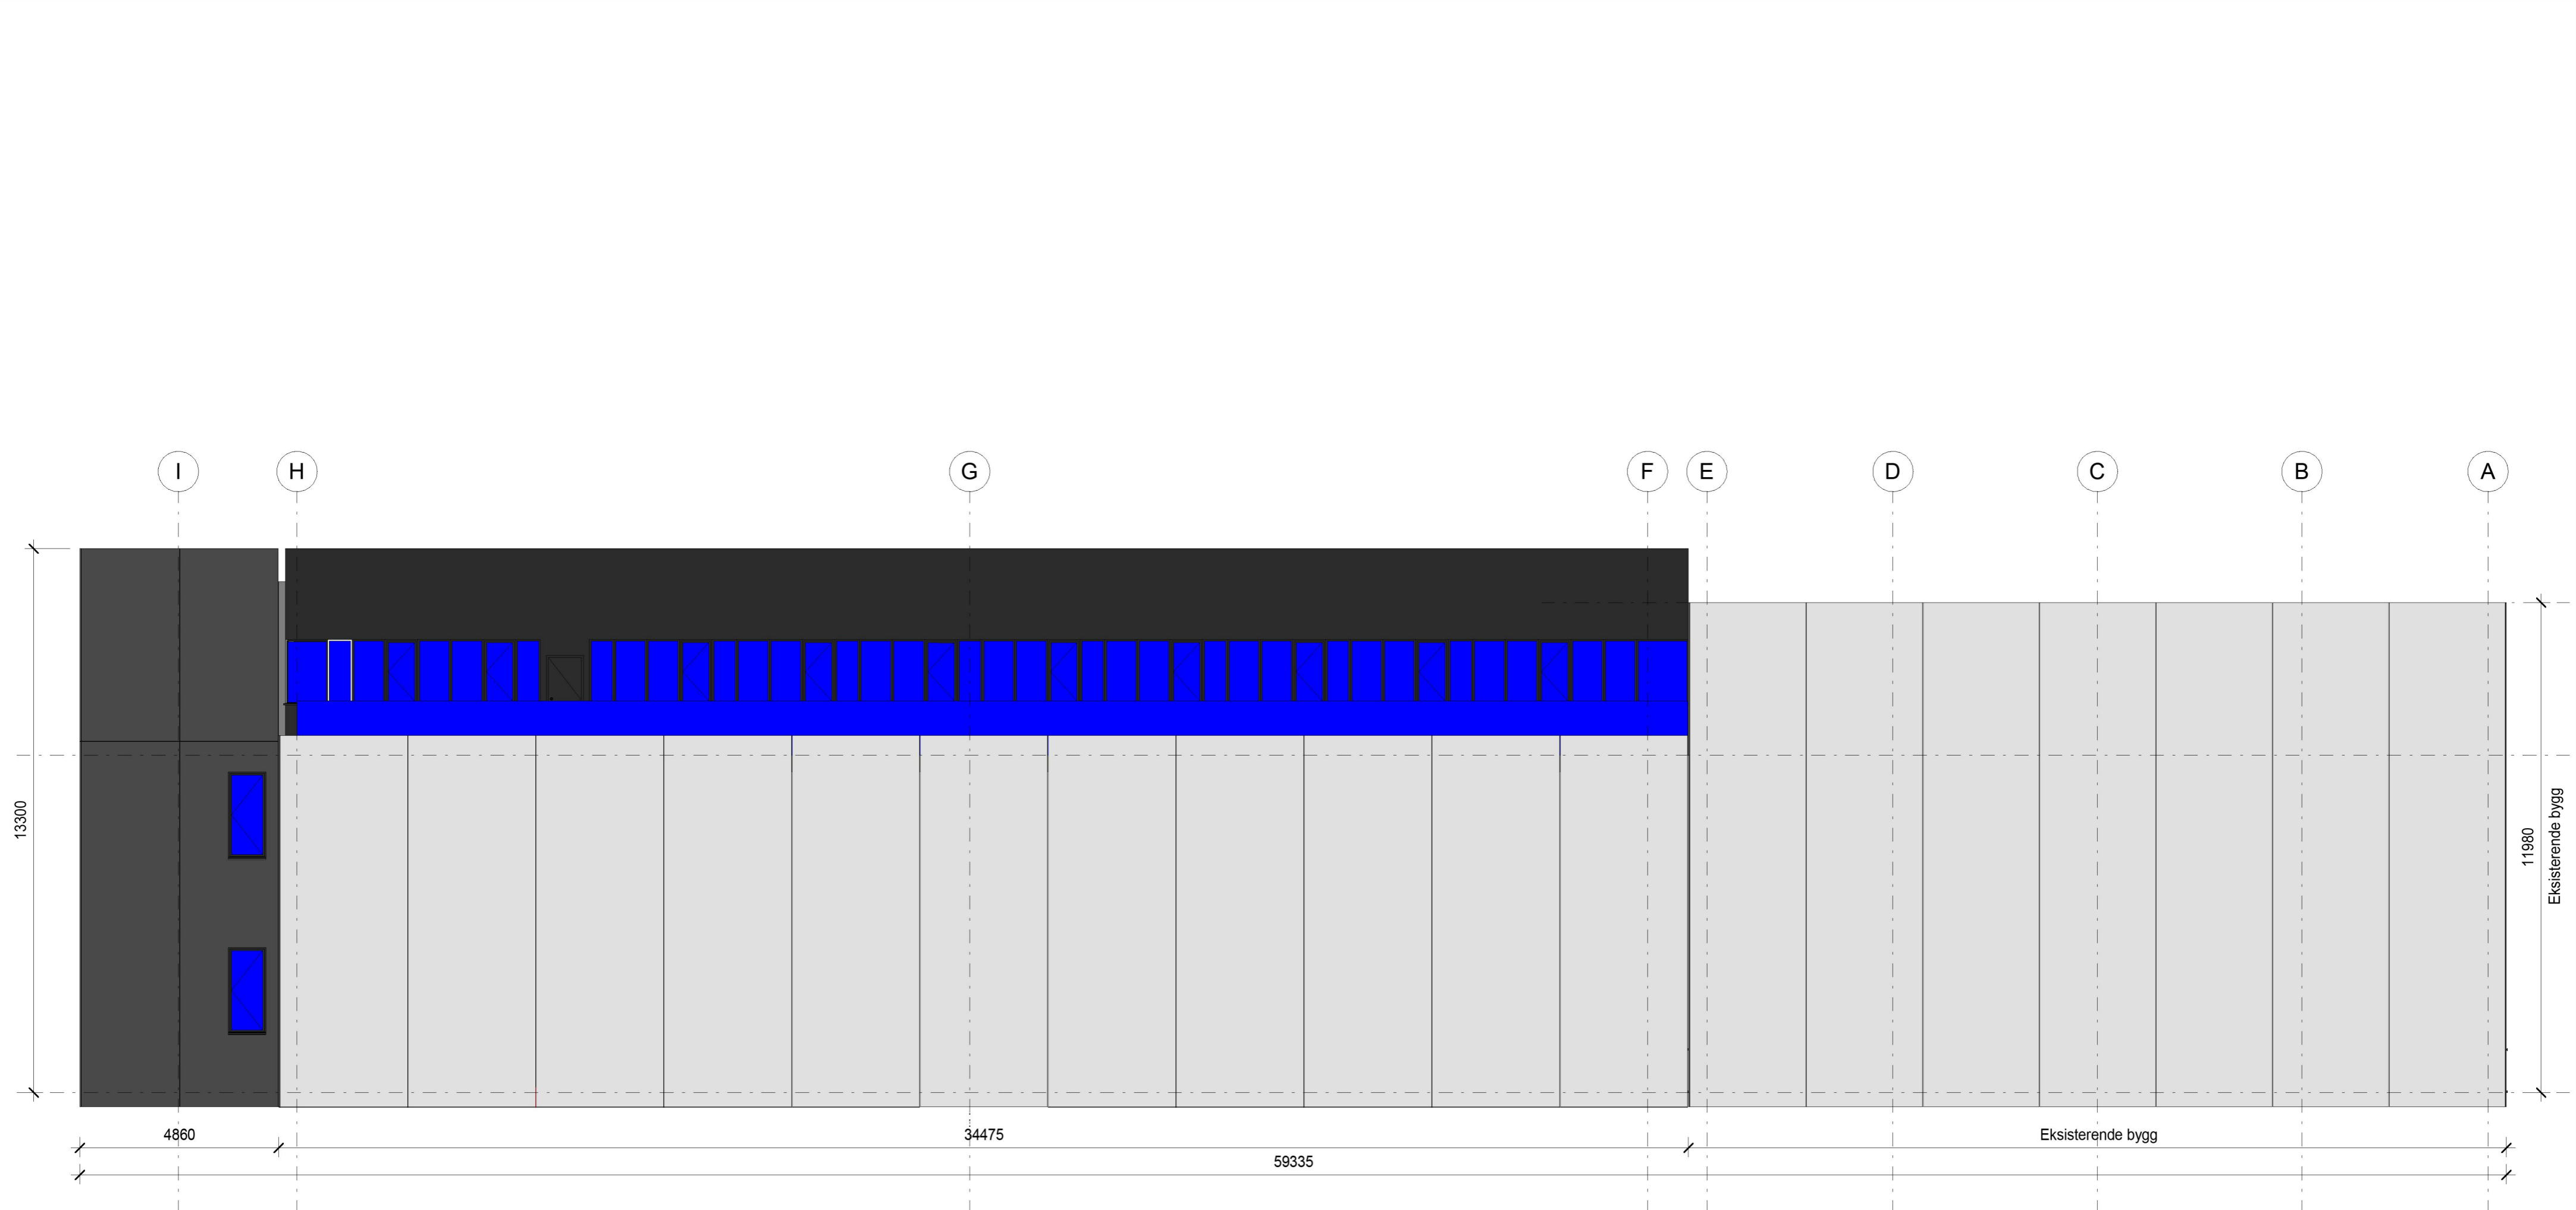

0	22.06.2023	BV	Arbeidstegning
Rev.	Dato	Sign.	Korreksjon
Prosjekt nr.: 2626		Prosjekt: Husøyvegen 125A Påbygg	
Tegn. nr.: 25		Tegning: Fasade Nord	
<b>4CONSULT</b> <small>Økserøvdal Næringspark          4303 Klepp Stasjon          4748007927 kr@4con.no</small>		Dato: 22.06.2023 Tegn.: JV    Kontroll: BV    Saksb.: BV	Rev.: <b>0</b>