


0	22.06.2023	BV	Arbeidstegning
Rev.	Dato	Sign.	Korreksjon
Prosjektnr:	Prosjekt:		
2626	Husøyvegen 125A Påbygg		
Tegn. nr.:	Tegning:		
13	Innredet kontor etasje		
4CONSULT		Dato:	Rev.:
Øksnevd Næringspark 4353 Klepp Stasjon 4748007927 kr@4con.no		22.06.2023	0
Tegn.:	Kontroll:	Saksb.:	
JV	BV	BV	

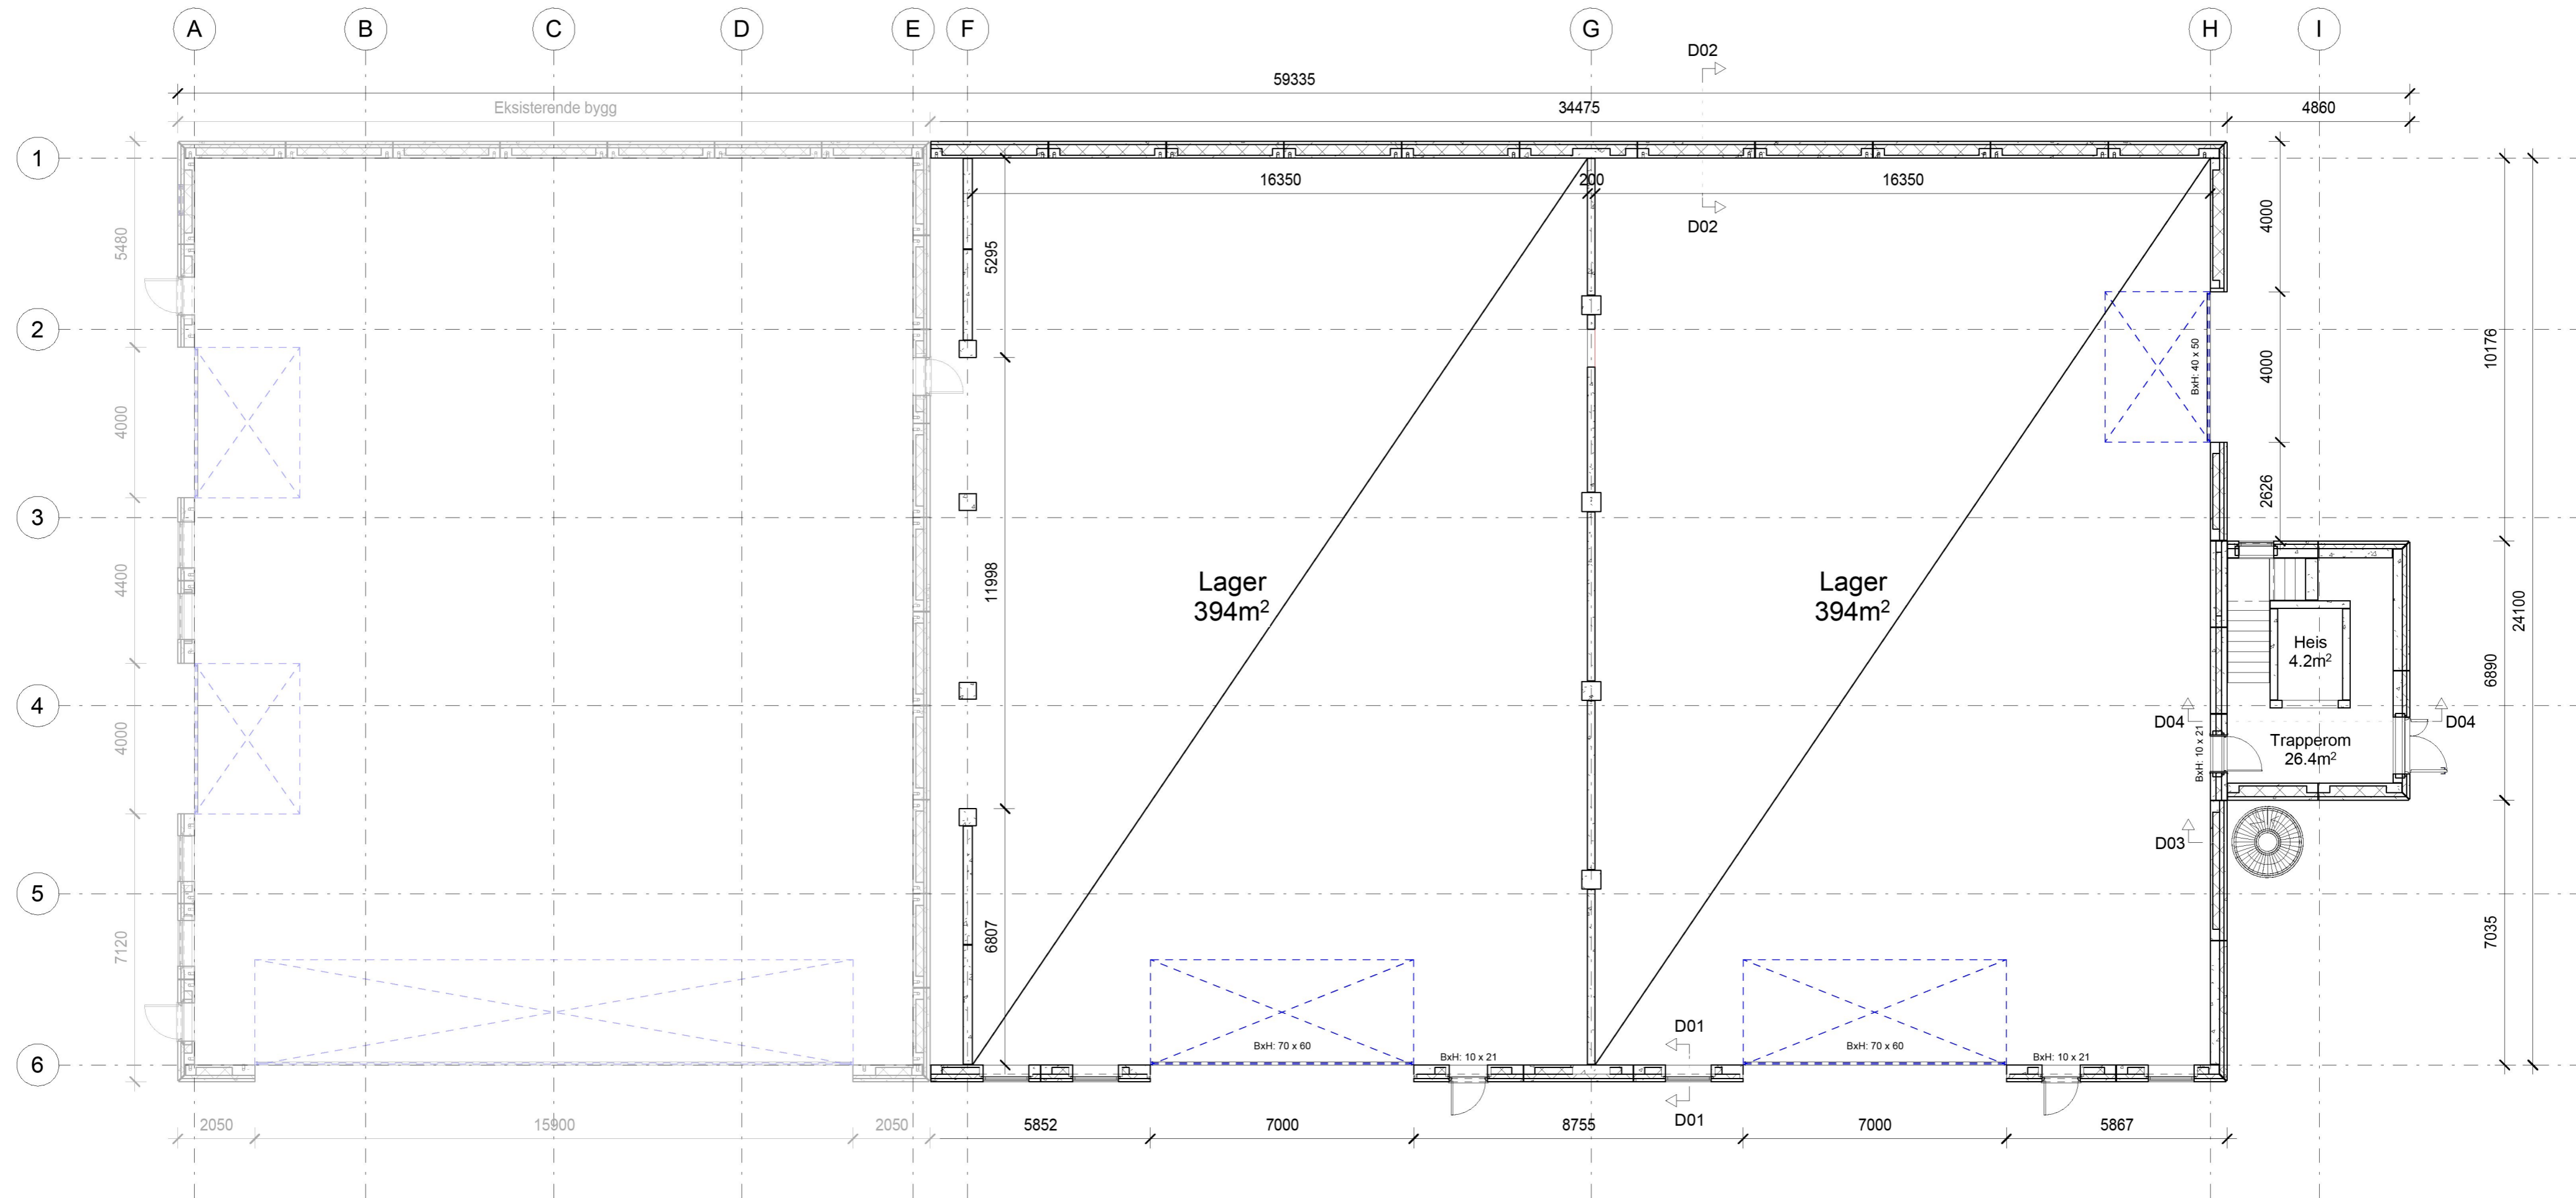

0	22.06.2023	BV	Arbeidstegning
Rev.	Dato	Sign.	Korreksjon
Prosjekt nr.: 2626		Prosjekt: Husøyvegen 125A Påbygg	
Tegn. nr.: 14		Tegning: 1. Plan	
4CONSULT <small>Økserenavd Næringspark 4333 Klepp Sløyen 4748007927 kr@4con.no</small>			Dato: 22.06.2023 Tegn.: JV Kontroll: BV Saksb.: BV
			0