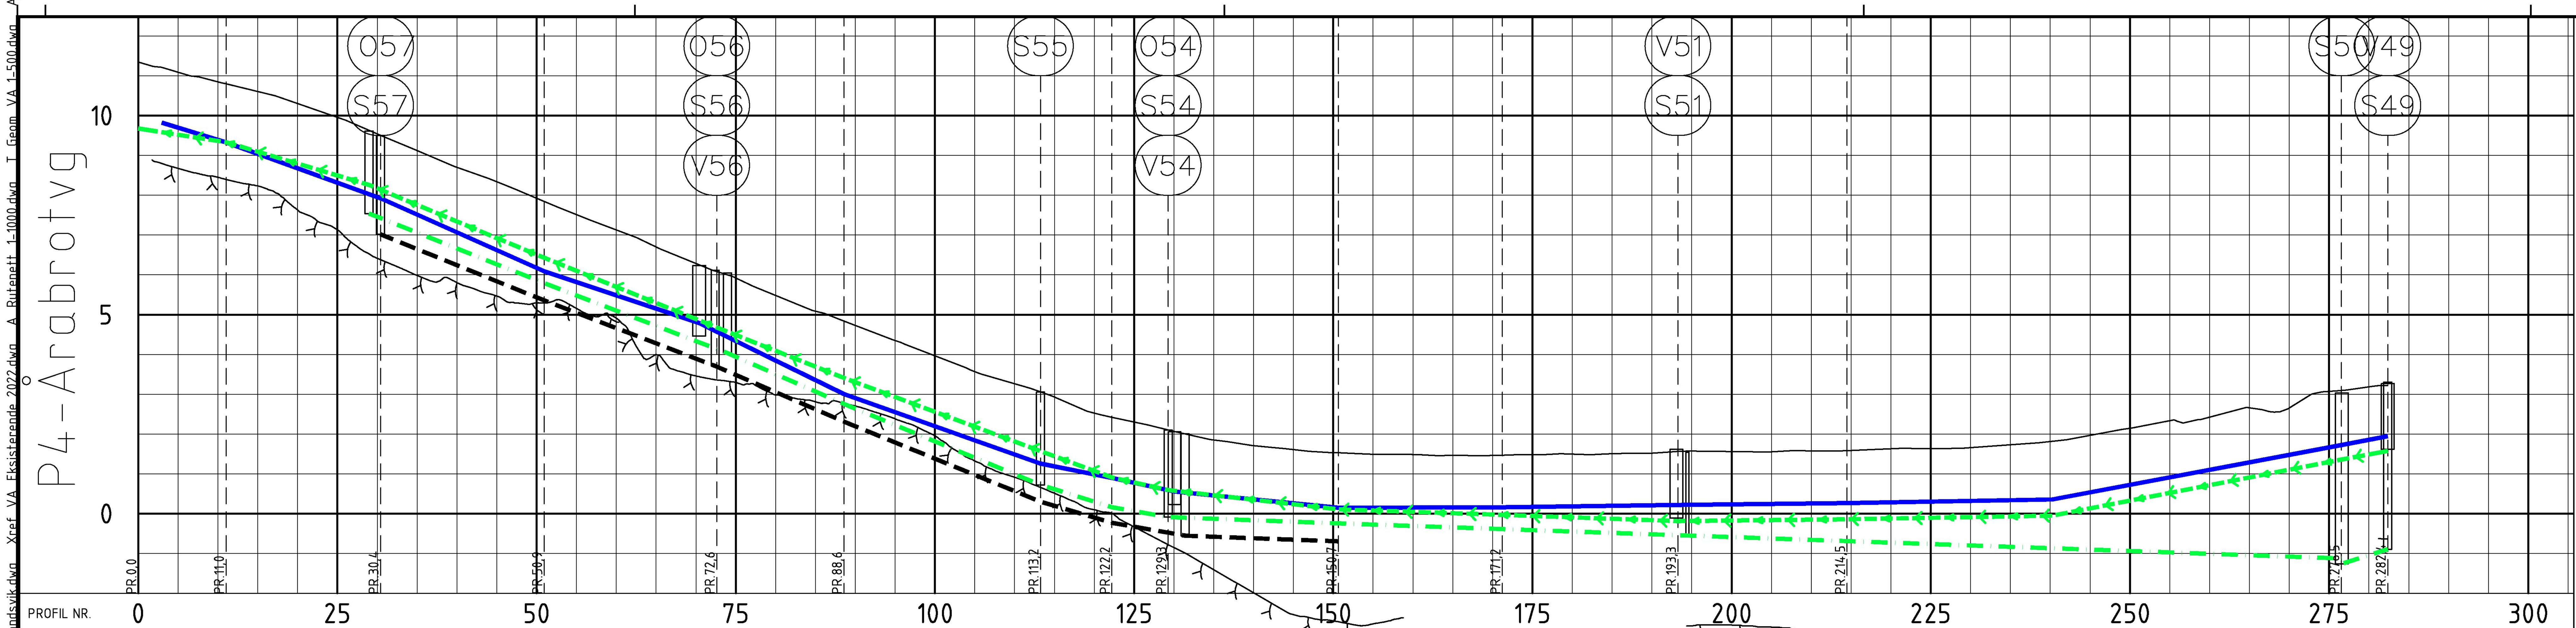

Felt	Verdier
Grunneier	
Markslag	
Grunnforhold	
Terrenghøyde/ Topp vegdekke	11,34 11,09 10,85 10,60 10,30 9,96 9,54 9,12 8,70 8,34 7,92 7,51 7,13 6,70 6,28 5,92 5,48 5,09 4,73 4,35 3,96 3,57 3,26 2,93 2,52 2,30 2,07 1,85 1,71 1,61 1,53 1,49 1,49 1,46 1,46 1,48 1,50 1,50 1,52 1,57 1,56 1,55 1,58 1,59 1,63 1,63 1,66 1,73 1,81 1,97 2,15 2,33 2,42 2,66 2,66 3,07 3,19 3,22
HOR.V.PUNKT i m	11,0 19,4 20,5 21,7 16,0 24,7 9,0 7,1 21,4 20,6 22,0 21,2 62,1 5,8
VL Kumavst. i m	8,1 19,4 20,5 19,4 18,2 24,6 9,0 7,9 20,7 20,4 21,9 21,4 61,9 6,0
VL Fall i ‰	-61,4 -72,1 -89,2 -66,5 -98,7 -70,8 -40,5 -44,0 -19,9 0,6 2,8 2,2 3,5 37,7 28,0
VL Kote utv. topp	9,82 9,32 7,92 6,09 4,79 3,00 1,26 0,90 0,56 0,15 0,16 0,22 0,27 0,36 1,72 1,95
VL Type og dim	180PE 100 SDR 11; 180PE 100 SDR 11
SP Kumavst. i m	22,0 23,0 14,6 24,7 9,0 7,0 21,4 20,6 23,2 20,0 62,1 5,8
SP Fall i ‰	-79,7 -75,8 -87,0 -81,7 -62,3 -34,4 -7,4 -7,0 -7,0 -7,0 -6,9 57,1
SP Kote innv. bunn	7,54 5,79 4,03 2,76 0,72 0,16 -0,08 -0,24 -0,39 -0,55 -0,69 -1,12 -1,26 -0,89
SP Type og dim	160PVC SN8; 160PVC-U SDR34/SN8; 160PVC SDR 34,4; 315PVC-U SDR34/SN8
PS Kumavst. i m	11,1 17,9 22,0 22,5 15,1 24,7 9,0 7,0 21,4 20,6 22,0 21,2 62,2 5,7
PS Fall i ‰	-31,4 -59,2 -83,5 -79,6 -78,9 -73,7 -71,8 -44,0 -22,4 -6,6 -7,1 2,2 3,5 38,8 36,8
PS Kote utv. topp	9,67 9,33 8,26 6,43 4,61 3,41 1,57 0,91 0,59 0,11 -0,03 -0,19 -0,14 -0,05 1,36 1,58
PS Type og dim	355PE 100 SDR 11; 355PE 100 SDR 11
OV Kumavst. i m	20,5 21,5 16,2 24,7 9,0 9,2 19,3
OV Fall i ‰	-80,8 -76,7 -86,5 -81,5 -59,3 -35,1 -7,3
OV Kote innv. bunn	7,02 5,36 3,71 2,31 0,30 -0,23 -0,55 -0,70
OV Type og dim	200PVC SN8; 250PVC SN8; 300DV SN8

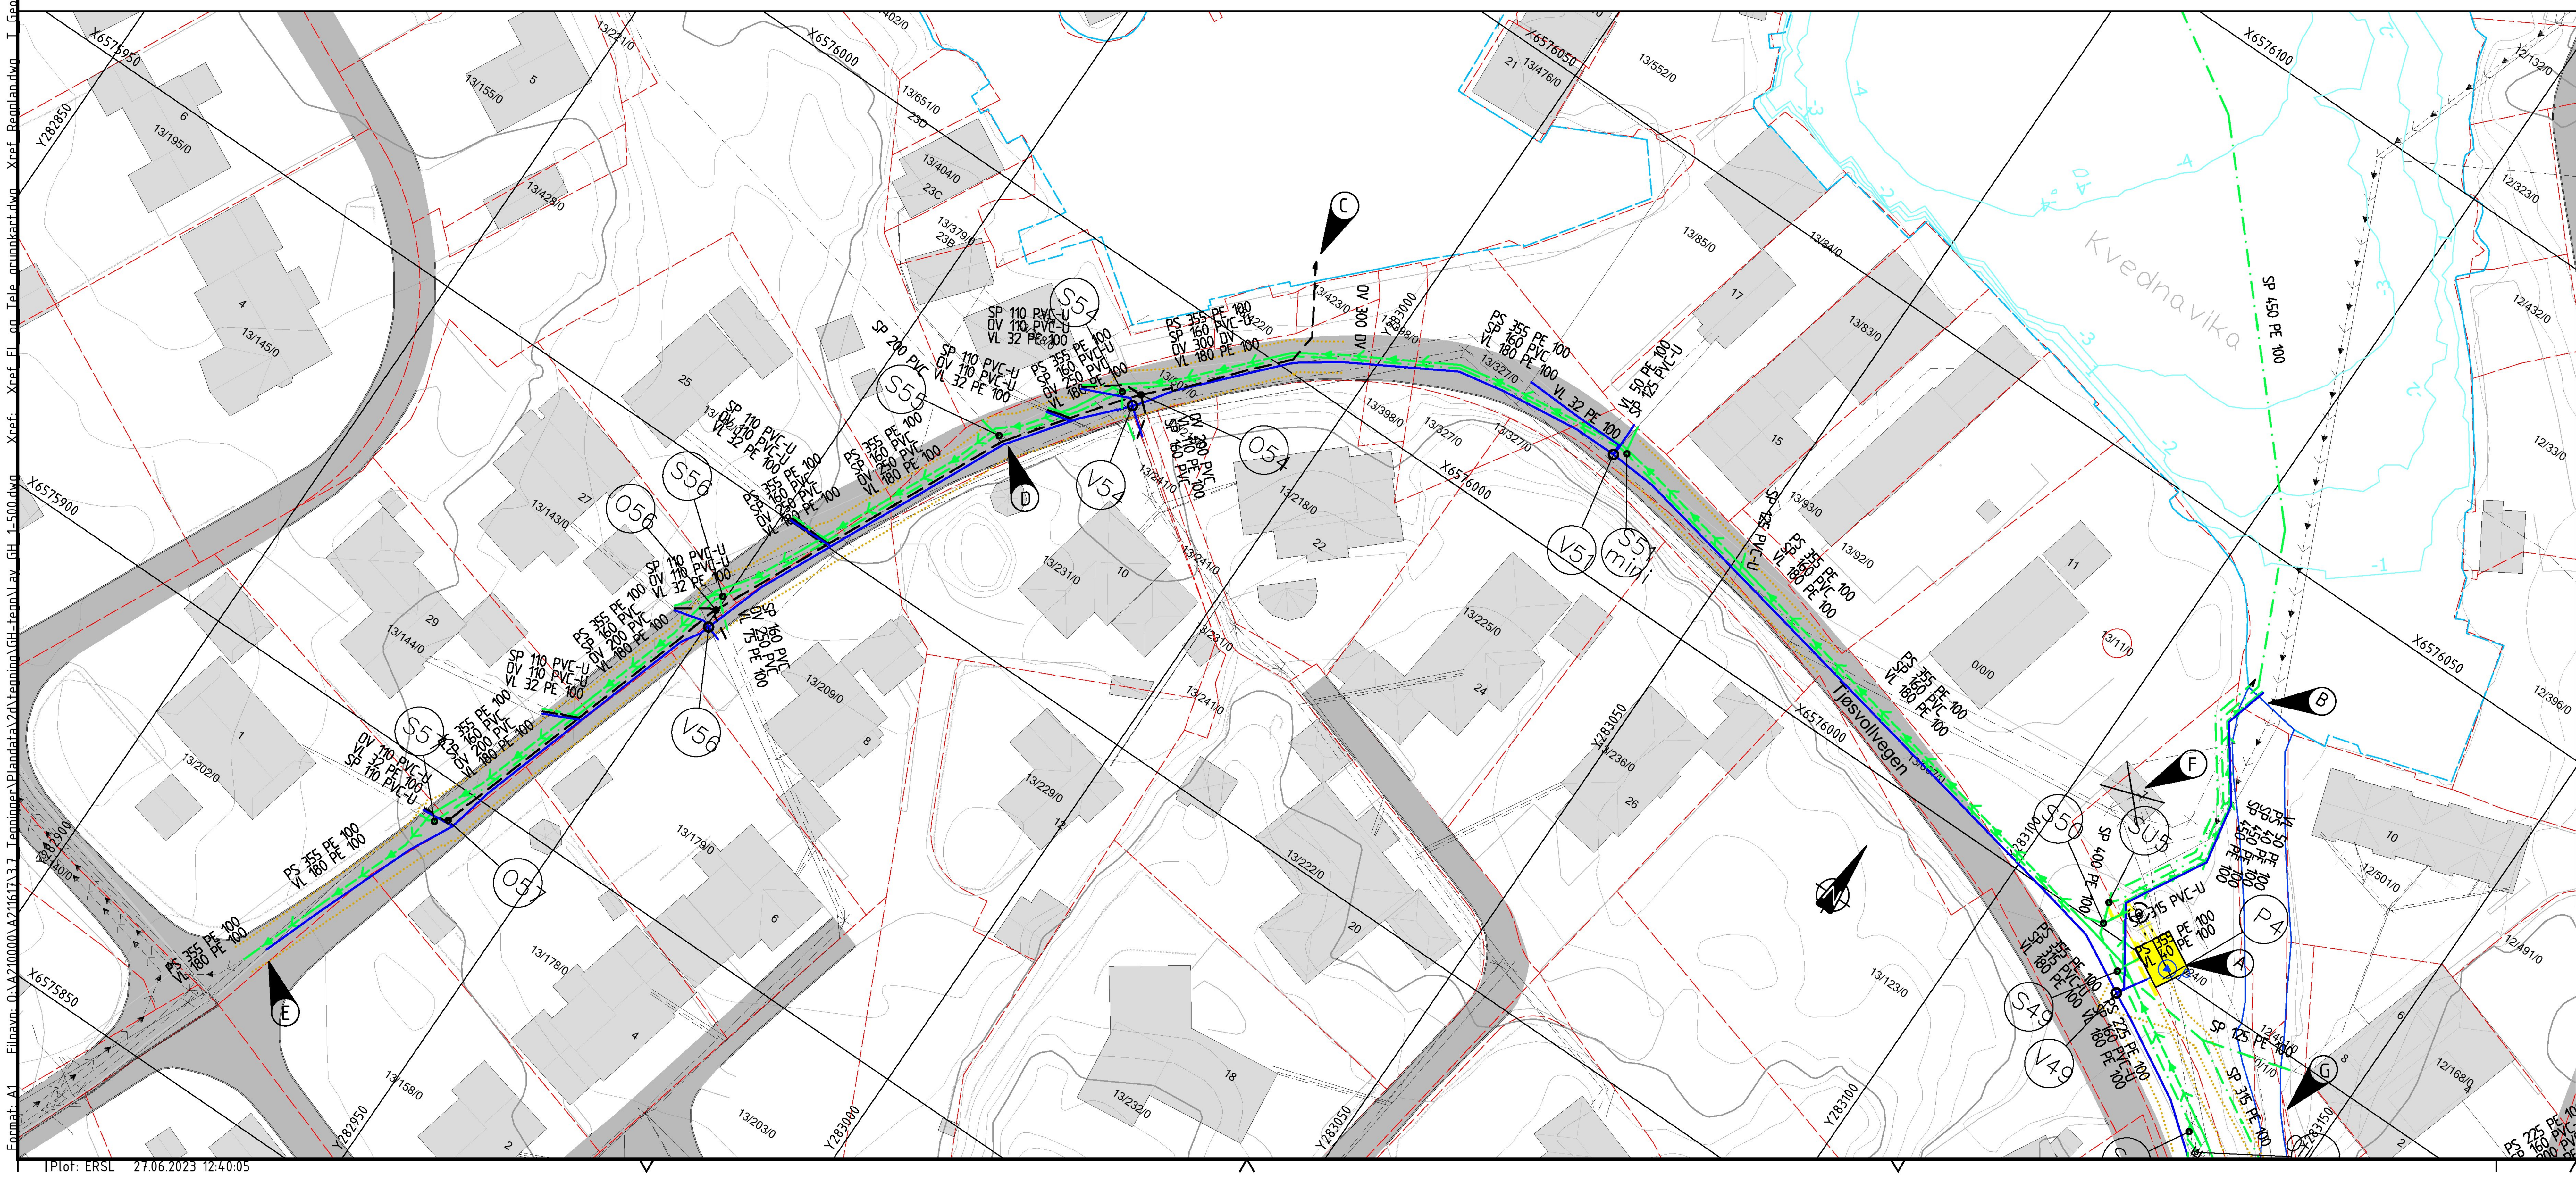

TEGNFORKLARING

Eksisterende
- Vannledning
- Spillvannsledning
- Pumpeledning
- Overvannsledning
- Kum

Prosjektert
- Vannledning
- Spillvannsledning
- Overvannsledning
- Spillvann pumpeledning
- Grøftekant teoretisk
- Kum
- Sandfang
- Bisluk/hjlpesluk

Annet
- Eiendomsgrense
- Parsellgrense
- Merknad
- Pumpestasjon

Merknader

- A: Ny PS etableres. Eksisterende ledninger fra gammel PS kobles til.
- B: Private ledninge kobles til ny VK og SP.
- C: OV utslipp til sjø
- D: Koble til SP pumpeledning fra vest på S55.
- E: Koble til VL og SPP til ledninger fra trinn 2.
- F: Eksist. pumpehus rives.
- G: Eksist. SP315PE i kanal kobles og senkes. stikk senkes og kobles med PE125 Ledning.

Rev.	Dato	Revideringen gjelder	Nr.	Saksb.	Sidem.k.	Oppdr.a.

KARMØY KOMMUNE

AVLØPSANLEGG ÅKRA NORD
LEDNINGSANLEGG TJØSVOLL - ÅRABROTVEGEN

PLAN OG PROFIL
TRASE VA TOPP TJØSVOLLVEGEN TIL HØYBREKK FV547
Euref 89. UTM. sone 32. NN2000

Tegnet av	MRSO
Saksbehandler	MRSO
Sidemannskontr.	MILI
Oppdragsansvarlig	MILI
Fag	VA
Målestokk	A1 1:500/100
Dato	27.06.23
Oppdragsnr.	A079650
Status	ANBUDSTEGNING
Tegning nr.	GH10
Rev.	

COWI