

**For matrikkelenhet:**

Kommune: 1149 - KARMØY
Gårdsnummer: 113
Bruksnummer: 6

Utskriftsdato/klokkeslett: 03.07.2023 kl. 10:56

Produsert av: Marthon Høvring - 1149 Karmøy -

Attestert av: Karmøy kommune




Orientering om matrikkelbrev

Matrikkelbrevet er hjemlet i «Lov om eigedomsregistrering» (matrikkellova) av 17. juni 2005. Etter definisjonen i matrikkelovens § 3 d) er matrikkelbrevet en attestert utskrift av matrikkelen som viser alle registrerte opplysninger om en matrikkelenhet ved oppgitt dato.

Om fullstendighet og nøyaktighet i matrikkelbrevet

Matrikkelen ble etablert ved konvertering av data fra tidligere registre. Det kan variere hvor gode disse dataene er med hensyn på fullstendighet og nøyaktighet. I enkelte tilfeller kan grensepunkt og grenselinjer mangle helt eller delvis eller være feil registrert. Det kan også være feil og mangler ved registrert bygnings- og adresseinformasjon. Fullstendighet og stedfestingsnøyaktighet er generelt bedre innenfor enn utenfor tettbygd strøk. Vær oppmerksom på at for mange matrikkelenheter og bygg hefter usikkerhet ved arealet som oppgis.

For utfyllende informasjon: www.kartverket.no/matrikkelbrev

Matrikkelenhet

Matrikkelenhetstype: Grunneiendom
Bruksnavn: TROLLHÅLA
Etableringsdato: 16.10.1923
Skyld: 0,03
Er tinglyst: Ja
Har festegrunner: Nei
Er seksjonert: Nei

Det er ikke registrert bygg på matrikkelenheten.

Arealrapport

Tekst	Areal	Kommentar
Beregna areal for 113 / 6	1 412,8 m2	

Eierforhold

Tinglyste eierforhold

Rolle	Status	Føds.d./org.nr	Navn	Bruksenhet	Adresse	Andel
Hjemmelshaver		815137582	TOMT28 AS		Longhammarvegen 15 5536 HAUGESUND	1 / 1

Oversikt over teiger

(EUREF89 UTM Sone 32)

Løpenr	Type	Hovedteig	Nord	Øst	Høyde	Areal	Merknader
1	Teig	Ja	6590906	293561		1 412,8 m2	

Forretninger der matrikkelenheten er involvert

Forretning	Forretningsdokumentdato	Tinglysing	Matrikkelføring
Forretningstype	Kommunal saksreferanse	Status	Signatur Dato
Årsak til feilretting	Nettadresse (URL)		
	Annen referanse		
Grensejustering	27.06.2023		1149hma 29.06.2023
Oppmålingsforretning/grensejustering	22/8948-Oppmålingssak		
		Rolle	Matrikkelenhet
		Avgiver	1149 - 113/6
		Mottaker	1149 - 113/19
		Berørt	1149 - 113/20
			Arealendring
			-41,4
			41,5
			0

Landmålnummer	Navn
	HØVRING MARTHON

Forretning Forretningstype Årsak til feilretting	Forretningsdokumentdato Kommunal saksreferanse Nettadresse (URL) Annen referanse	Status	Tinglysing	Endret dato	Matrikkelføring	
					Signatur	Dato
Opprett ny grunneiendom ved fradeling	16.07.2013	Tinglyst		21.08.2013	xiaoxia	16.07.2013
Oppmålingsforretning	13/2005	Rolle	Matrikkelenhet	Arealendring		
		Avgiver	1149 - 113/6	-220,9		
	96-89	Avgiver	1149 - 113/9	-977,1		
		Mottaker	1149 - 113/87	1 198		
		Berørt	1149 - 112/2	0		
		Berørt	1149 - 112/212	0		
		Berørt	1149 - 112/257	0		
		Berørt	1149 - 112/264	0		
		Berørt	1149 - 113/77	0		
		Berørt	1149 - 113/82	0		
		Berørt	1149 - 113/83	0		
		Berørt	1149 - 113/84	0		
		Berørt	1149 - 113/85	0		
		Berørt	1149 - 113/86	0		
Opprett ny grunneiendom ved fradeling	15.07.2013	Tinglyst		21.08.2013	xiaoxia	15.07.2013
Oppmålingsforretning	13/2004	Rolle	Matrikkelenhet	Arealendring		
		Avgiver	1149 - 113/6	-48		
	96-88	Avgiver	1149 - 113/9	-341,2		
		Mottaker	1149 - 113/86	389,1		
		Berørt	1149 - 113/20	0		
		Berørt	1149 - 113/85	0		
Sammenslåing av matrikkelenheter	31.08.1944					
Sammenslåing		Rolle	Matrikkelenhet	Arealendring		
		Avgiver	1149 - 113/12	0		
		Mottaker	1149 - 113/6	0		

Forretning Forretningstype Årsak til feilretting	Forretningsdokumentdato Kommunal saksreferanse Nettadresse (URL) Annen referanse	Status	Tinglysing	Endret dato	Matrikkelføring Signatur Dato
Skylddeling	16.10.1923				
Skylddeling					
		Rolle	Matrikkelenhet		Arealendring
		Avgiver	1149 - 113/1		0
		Mottaker	1149 - 113/6		0


Forretninger der matrikkelenheten er berørt

Forretning Forretningstype Årsak til feilretting	Forretningsdokumentdato Kommunal saksreferanse Nettadresse (URL) Annen referanse	Status	Tinglysing	Endret dato	Matrikkelføring Signatur Dato
Kvalitetsheving for eksisterende matrikkelenhet	27.06.2023				1149hma 29.06.2023
Oppmålingsforretning	22/8948-Oppmålingssak				
		Rolle	Matrikkelenhet		Arealendring
		Berørt	1149 - 113/6		0
		Berørt	1149 - 113/19		0
		Berørt	1149 - 113/20		0
		Berørt	1149 - 113/41		0
		Berørt	1149 - 113/45		0

Forretning Forretningstype Årsak til feilretting	Forretningsdokumentdato Kommunal saksreferanse Nettadresse (URL) Annen referanse	Status	Tinglysing	Endret dato	Matrikkelføring Signatur Dato
Forretning over eksisterende matrikkelenhet Kartforretning	26.11.2008 413/07 92088				1149hma 07.04.2009
		Rolle	Matrikkelenhet		Arealendring
		Berørt	1149 - Mnr mangler		0
		Berørt	1149 - 112/2		0
		Berørt	1149 - 112/212		0
		Berørt	1149 - 112/244		0
		Berørt	1149 - 112/257		0
		Berørt	1149 - 112/264		0
		Berørt	1149 - 113/4		0
		Berørt	1149 - 113/6		0
		Berørt	1149 - 113/9		0
		Berørt	1149 - 113/19		0
		Berørt	1149 - 113/20		0
Forretning over eksisterende matrikkelenhet Kartforretning	26.11.2008 413/07				1149hma 05.01.2009
		Rolle	Matrikkelenhet		Arealendring
		Berørt	1149 - 112/1		0
		Berørt	1149 - 112/2		0
		Berørt	1149 - 112/51		0
		Berørt	1149 - 112/54		0
		Berørt	1149 - 112/91		0
		Berørt	1149 - 112/244		0
		Berørt	1149 - 112/257		0
		Berørt	1149 - 113/6		0
		Berørt	1149 - 113/9		0


Oversiktskart for 113 / 6

Målestokk 1:1 000
EUREF89 UTM Sone 32

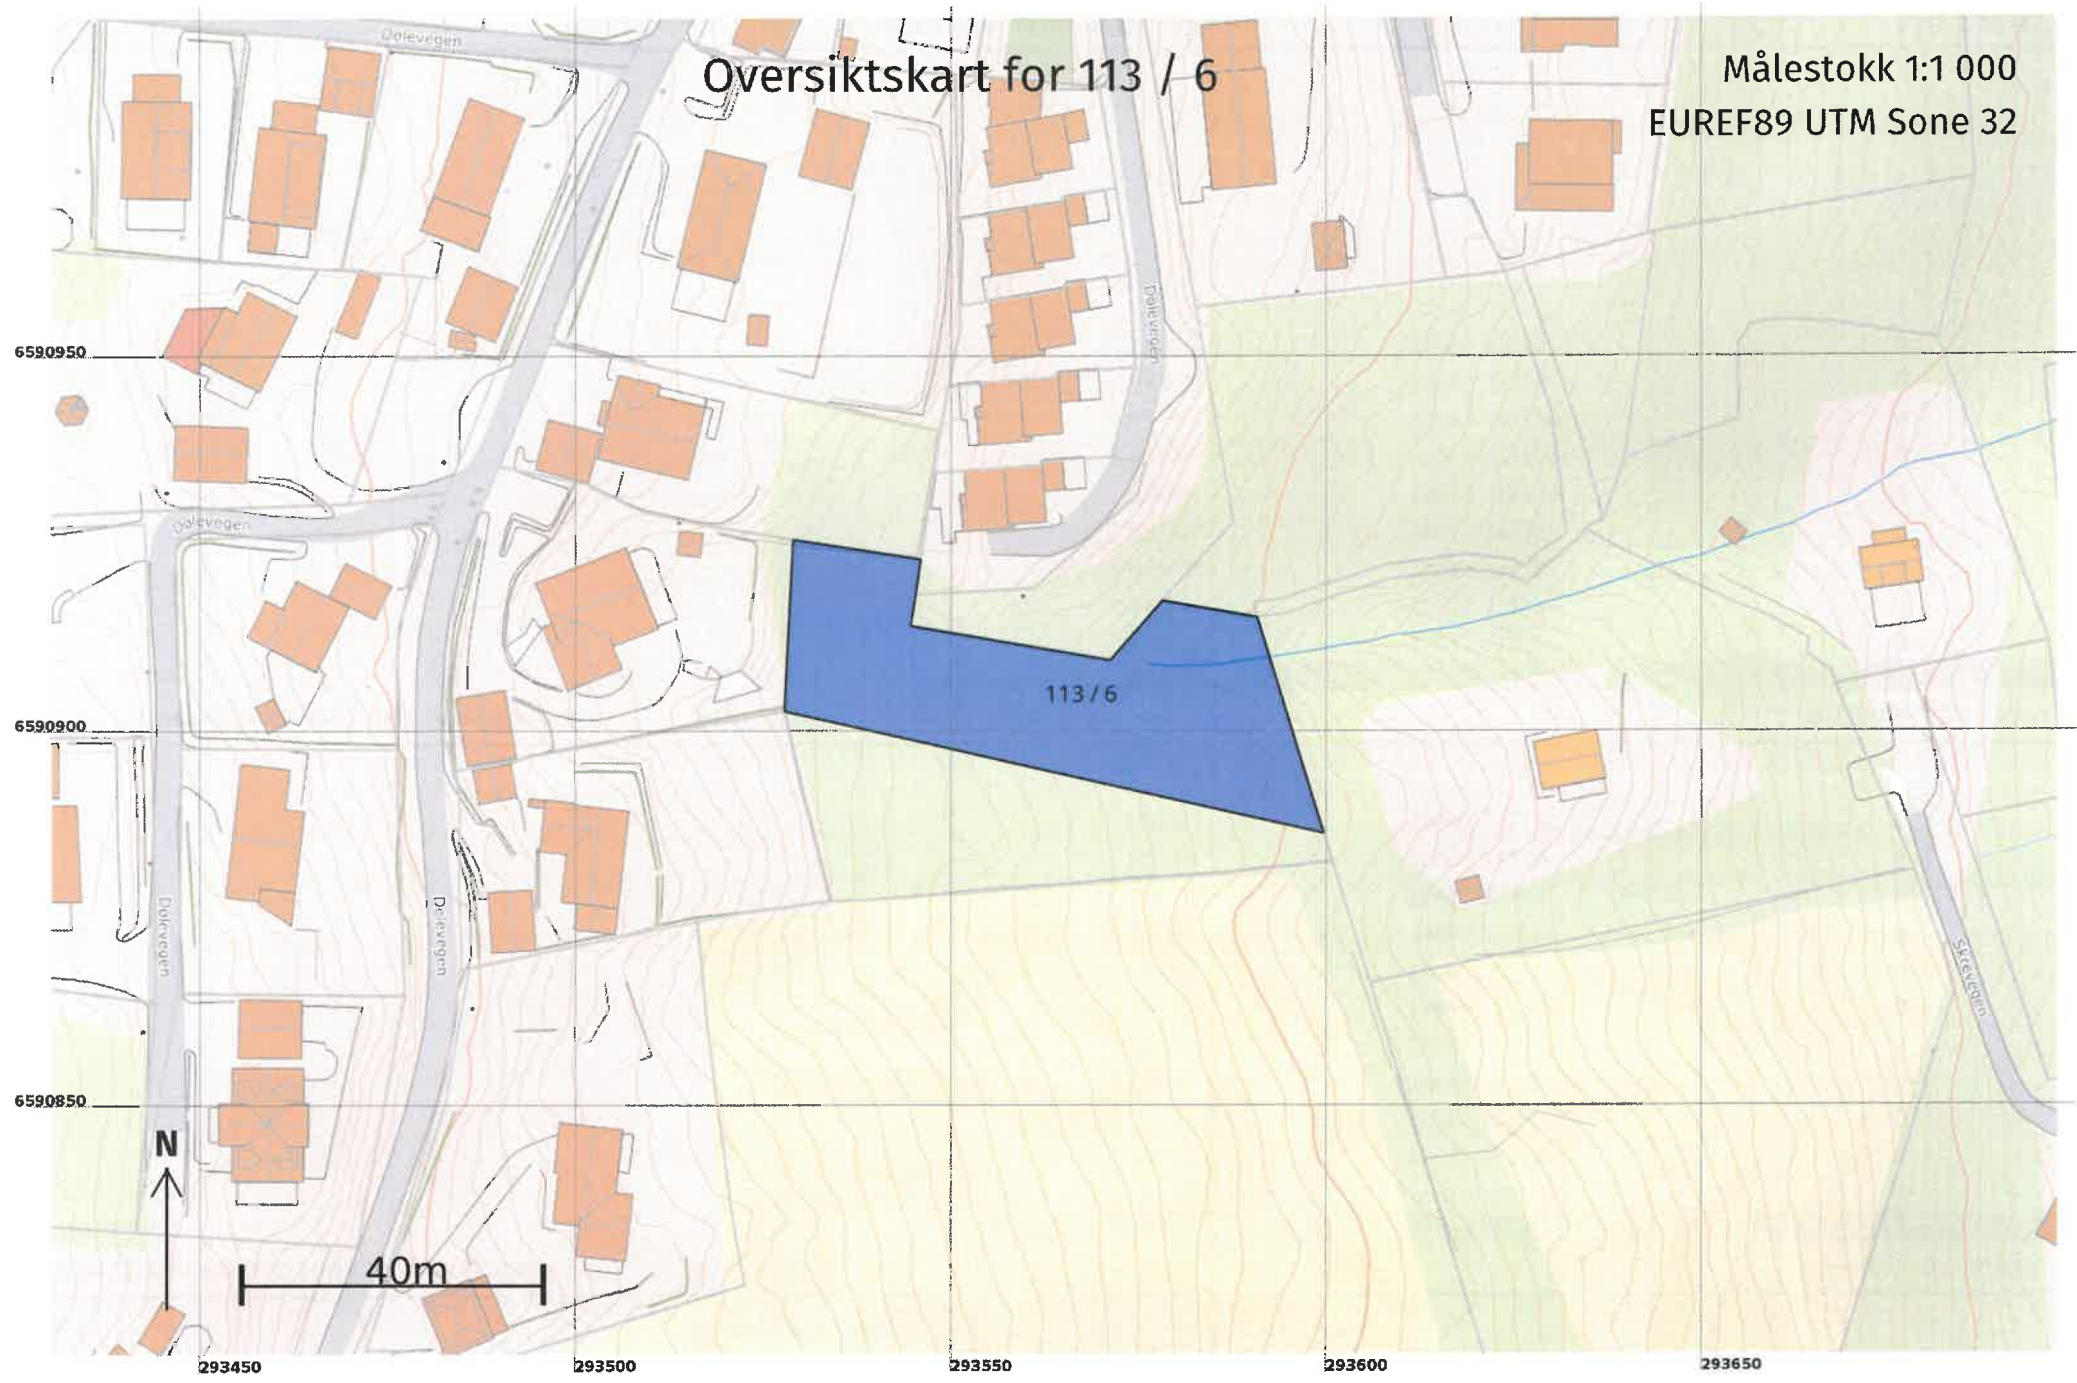

Teig 1 (Hovedteig)
113 / 6

Målestokk 1:500
EUREF89 UTM Sone 32

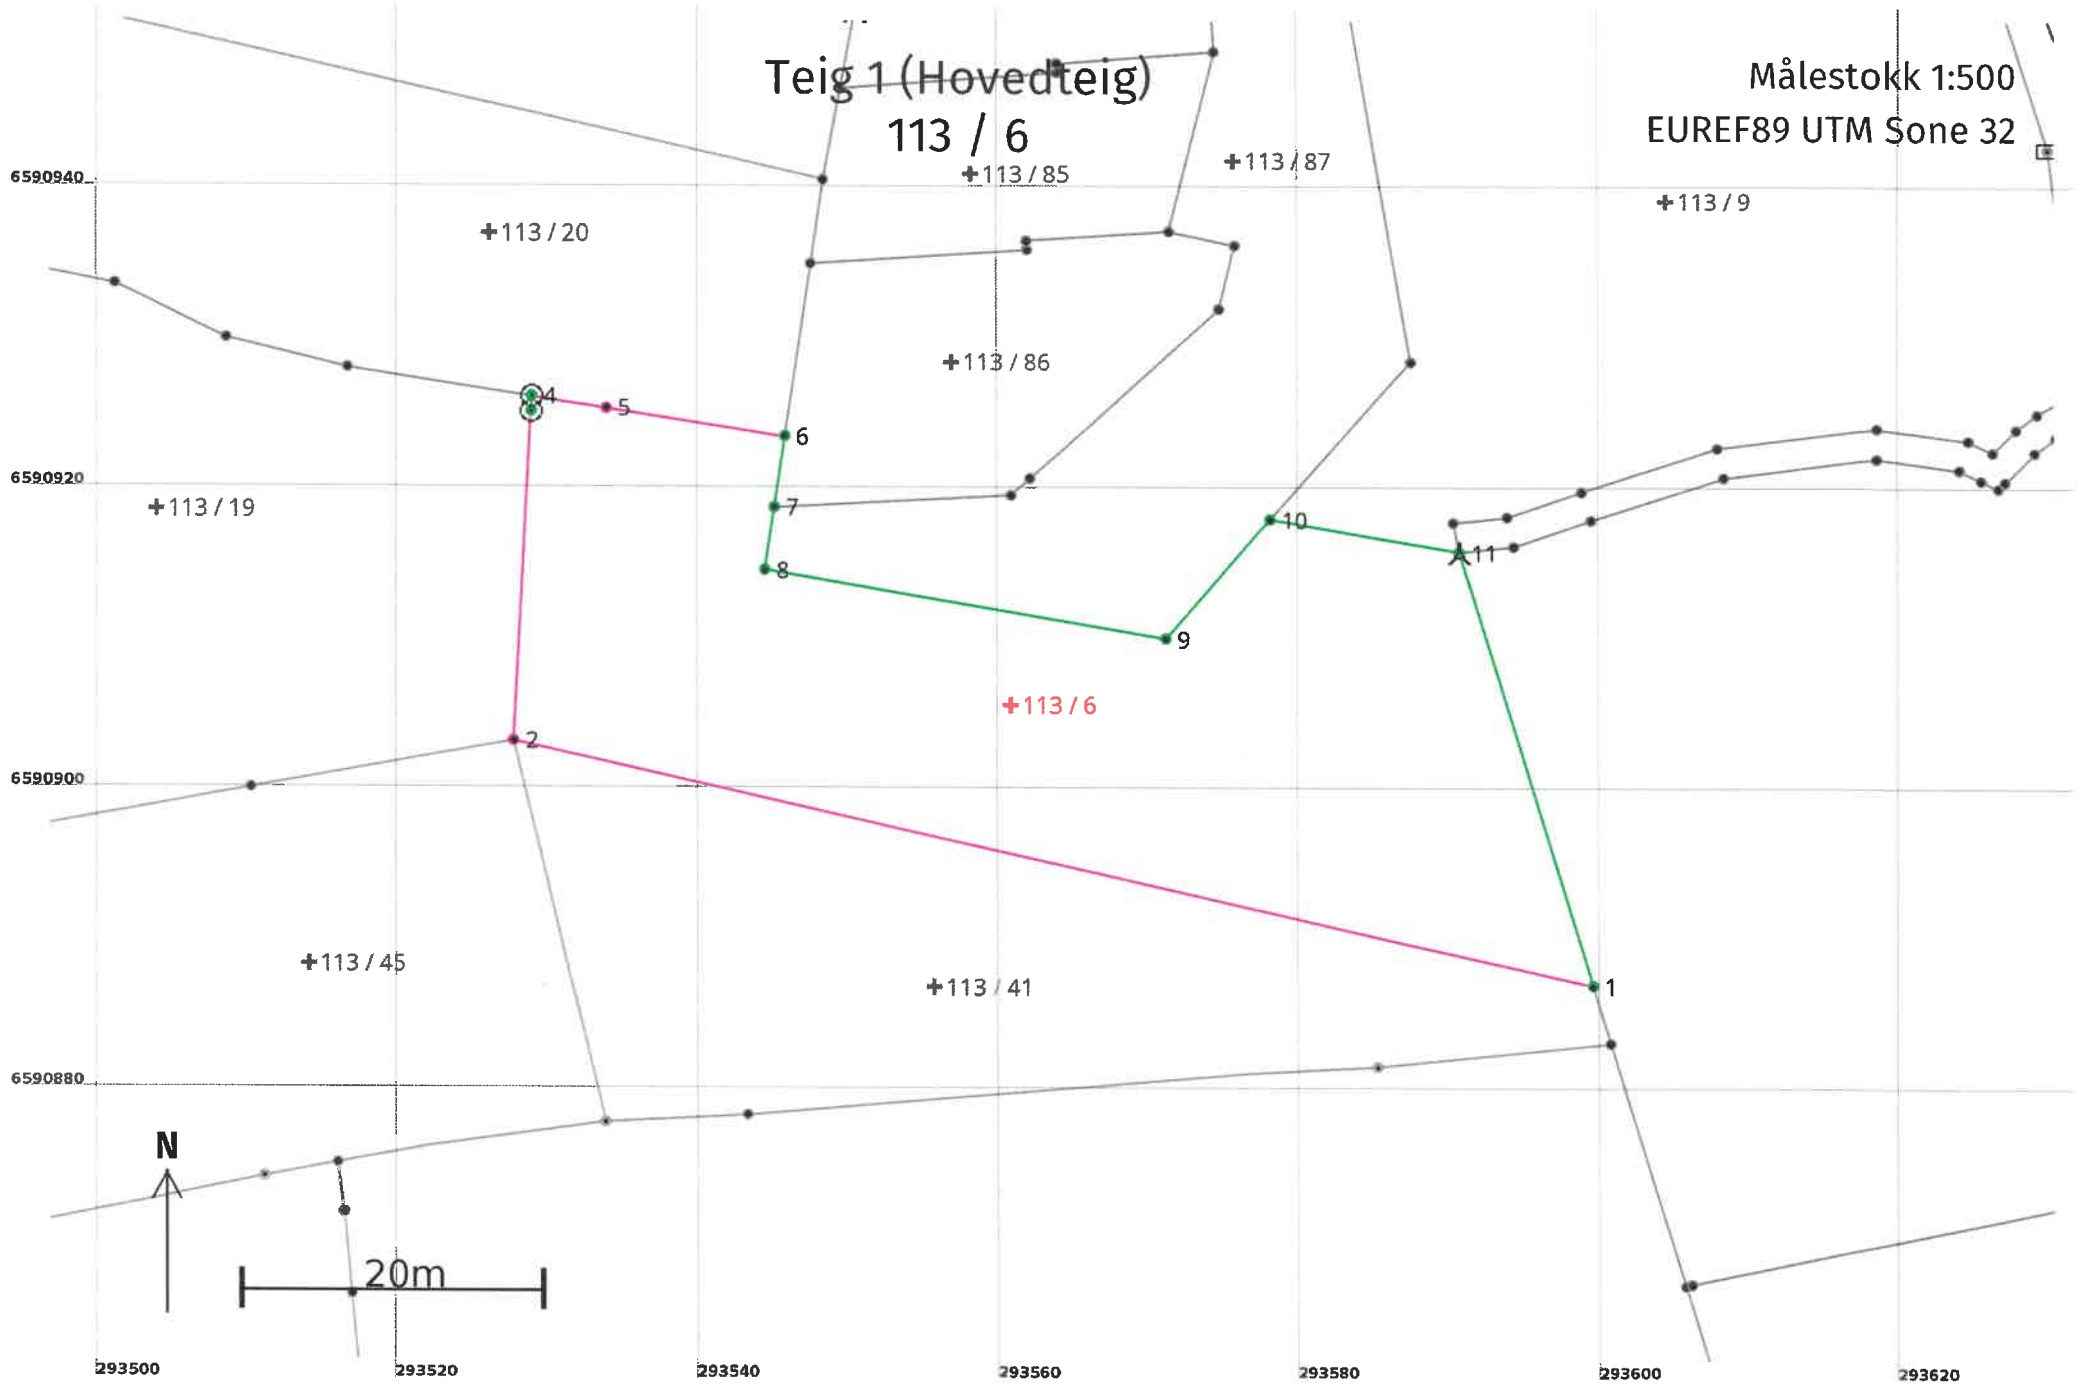

Areal og koordinater

Areal: 1 412,8

Arealmerknad:

Representasjonspunkt: Koordinatsystem: EUREF89 UTM Sone 32

Nord: 6590906 Øst: 293561

Grensepunkt / Grenselinje

Ytre avgrensing

Løpenr	Nord	Øst	Grensemerke nedsatt i / Lengde (m)	Grensepunkttype / Linjeinformasjon	Målemetode	Nøyaktighet (SD i cm)	Radius
1	6590887,28	293599,51	73,56	Umerket	10 Terrengmålt	10	
2	6590903,52	293527,76	21,93	Umerket	55 Digitalisert på dig.bord fra strek-kart: Papirkopi	200	
3	6590925,42	293528,92	1,00	Jord Offentlig godkjent grensemerke	96 GNSS: Fasemåling (Real time kinematic)	10	
4	6590926,42	293528,95	5,00	Jord Offentlig godkjent grensemerke	96 GNSS: Fasemåling (Real time kinematic)	10	
5	6590925,65	293533,89	12,09	Umerket	82 Frihåndstegning: Direkte innlagt på skjerm	200	
6	6590923,79	293545,83	4,79	Grensepåle	96 GNSS: Fasemåling (Real time kinematic)	10	
7	6590919,05	293545,12	4,21	Umerket	96 GNSS: Fasemåling (Real time kinematic)	10	
8	6590914,89	293544,49	27,04	Umerket	96 GNSS: Fasemåling (Real time kinematic)	10	
9	6590910,33	293571,14	10,56	Umerket	96 GNSS: Fasemåling (Real time kinematic)	10	
10	6590918,27	293578,10	12,79	Umerket	69 Beregnet	10	
11	6590916,11	293590,71	30,14	Bolt	10 Terrengmålt	10	