

**For matrikkelenhets:**

Kommune: 1149 - KARMØY

Gårdsnummer: 13

Bruksnummer: 765

Utskriftsdato/klokkeslett: 04.07.2023 kl. 09:44

Produsert av: André Larsen - 1149

Attestert av: Karmøy kommune

**Orientering om matrikelbrev**

Matrikelbrevet er hjemlet i «Lov om eigedomsregistrering» (matrikellova) av 17. juni 2005. Etter definisjonen i matrikellovens § 3 d) er matrikelbrevet en attestert utskrift av matrikkelen som viser alle registrerte opplysninger om en matrikelenhets ved oppgitt dato.

Om fullstendighet og nøyaktighet i matrikelbrevet

Matrikkelen ble etablert ved konvertering av data fra tidligere registre. Det kan variere hvor gode disse dataene er med hensyn på fullstendighet og nøyaktighet. I enkelte tilfeller kan grensepunkt og grenselinjer mangle helt eller delvis eller være feil registrert. Det kan også være feil og mangler ved registrert bygnings- og adresseinformasjon. Fullstendighet og stedfestingsnøyaktighet er generelt bedre innenfor enn utenfor tettbygd strøk. Vær oppmerksom på at for mange matrikelenheter og bygg hefter usikkerhet ved arealet som oppgis.

For utfyllende informasjon: www.kartverket.no/matrikelbrev

Matrikkelenhet

Matrikkelenhetstype: Grunneiendom
Bruksnavn:
Etableringsdato: 03.07.2023
Skyld: 0
Er tinglyst: Ja
Har festegrunner: Nei
Er seksjonert: Nei

Det er ikke registrert bygg på matrikkelenheten.

Arealrapport

Tekst
Beregna areal for 13 / 765
Areal Kommentar
492,6 m2

Eierforhold

Tinglyste eierforhold

Rolle	Status	Føds.d./org.nr	Navn	Bruksenhet	Adresse	Andel
Hjemmelshaver		940791901	KARMØY KOMMUNE		Postboks 167 4291 KOPERVIK	1 / 1

Oversikt over teiger

Løpenr	Type	Hovedteig	Nord	Øst	Høyde	Areal	Merknader
1	Teig	Ja	6575788	284110		492,6 m2	

(EUREF89 UTM Sone 32)

Forretninger der matrikkelenheten er involvert

Forretning	Forretningsdokumentdato	Tinglysing	Matrikkelføring
Forretningstype	Kommunal saksreferanse	Status	Signatur
Årsak til feilretting	Nettadresse (URL)	Endret dato	Dato
	Annen referanse		

Forretning
Forretningstype
Årsak til feilretting

Forretningsdokumentdato
Kommunal saksreferanse
Nettadresse (URL)
Annen referanse

Status

Tinglysing

Endret dato

Matrikelføring
Signatur
Dato

Opprett ny grunneiendom ved fradeling	15.06.2023	Tinglyst	03.07.2023	larand	03.07.2023
Oppmålingsforretning	23/2815-OPPMÅLINGSSAK	Rolle	Matrikkelenhet	Arealendring	
		Avgiver	1149 - 13/640	-492,6	
	23/2047-DELINGSSAK	Mottaker	1149 - 13/765	492,6	
		Berørt	1149 - 12/175	0	
		Berørt	1149 - 12/529	0	
		Berørt	1149 - 13/575	0	
		Berørt	1149 - 13/583	0	
		Berørt	1149 - 13/586	0	


Landmålernummer Navn

LARSEN ANDRE

Oversiktskart for 13 / 765

Målestokk 1:1 000
EUREF89 UTM Sone 32



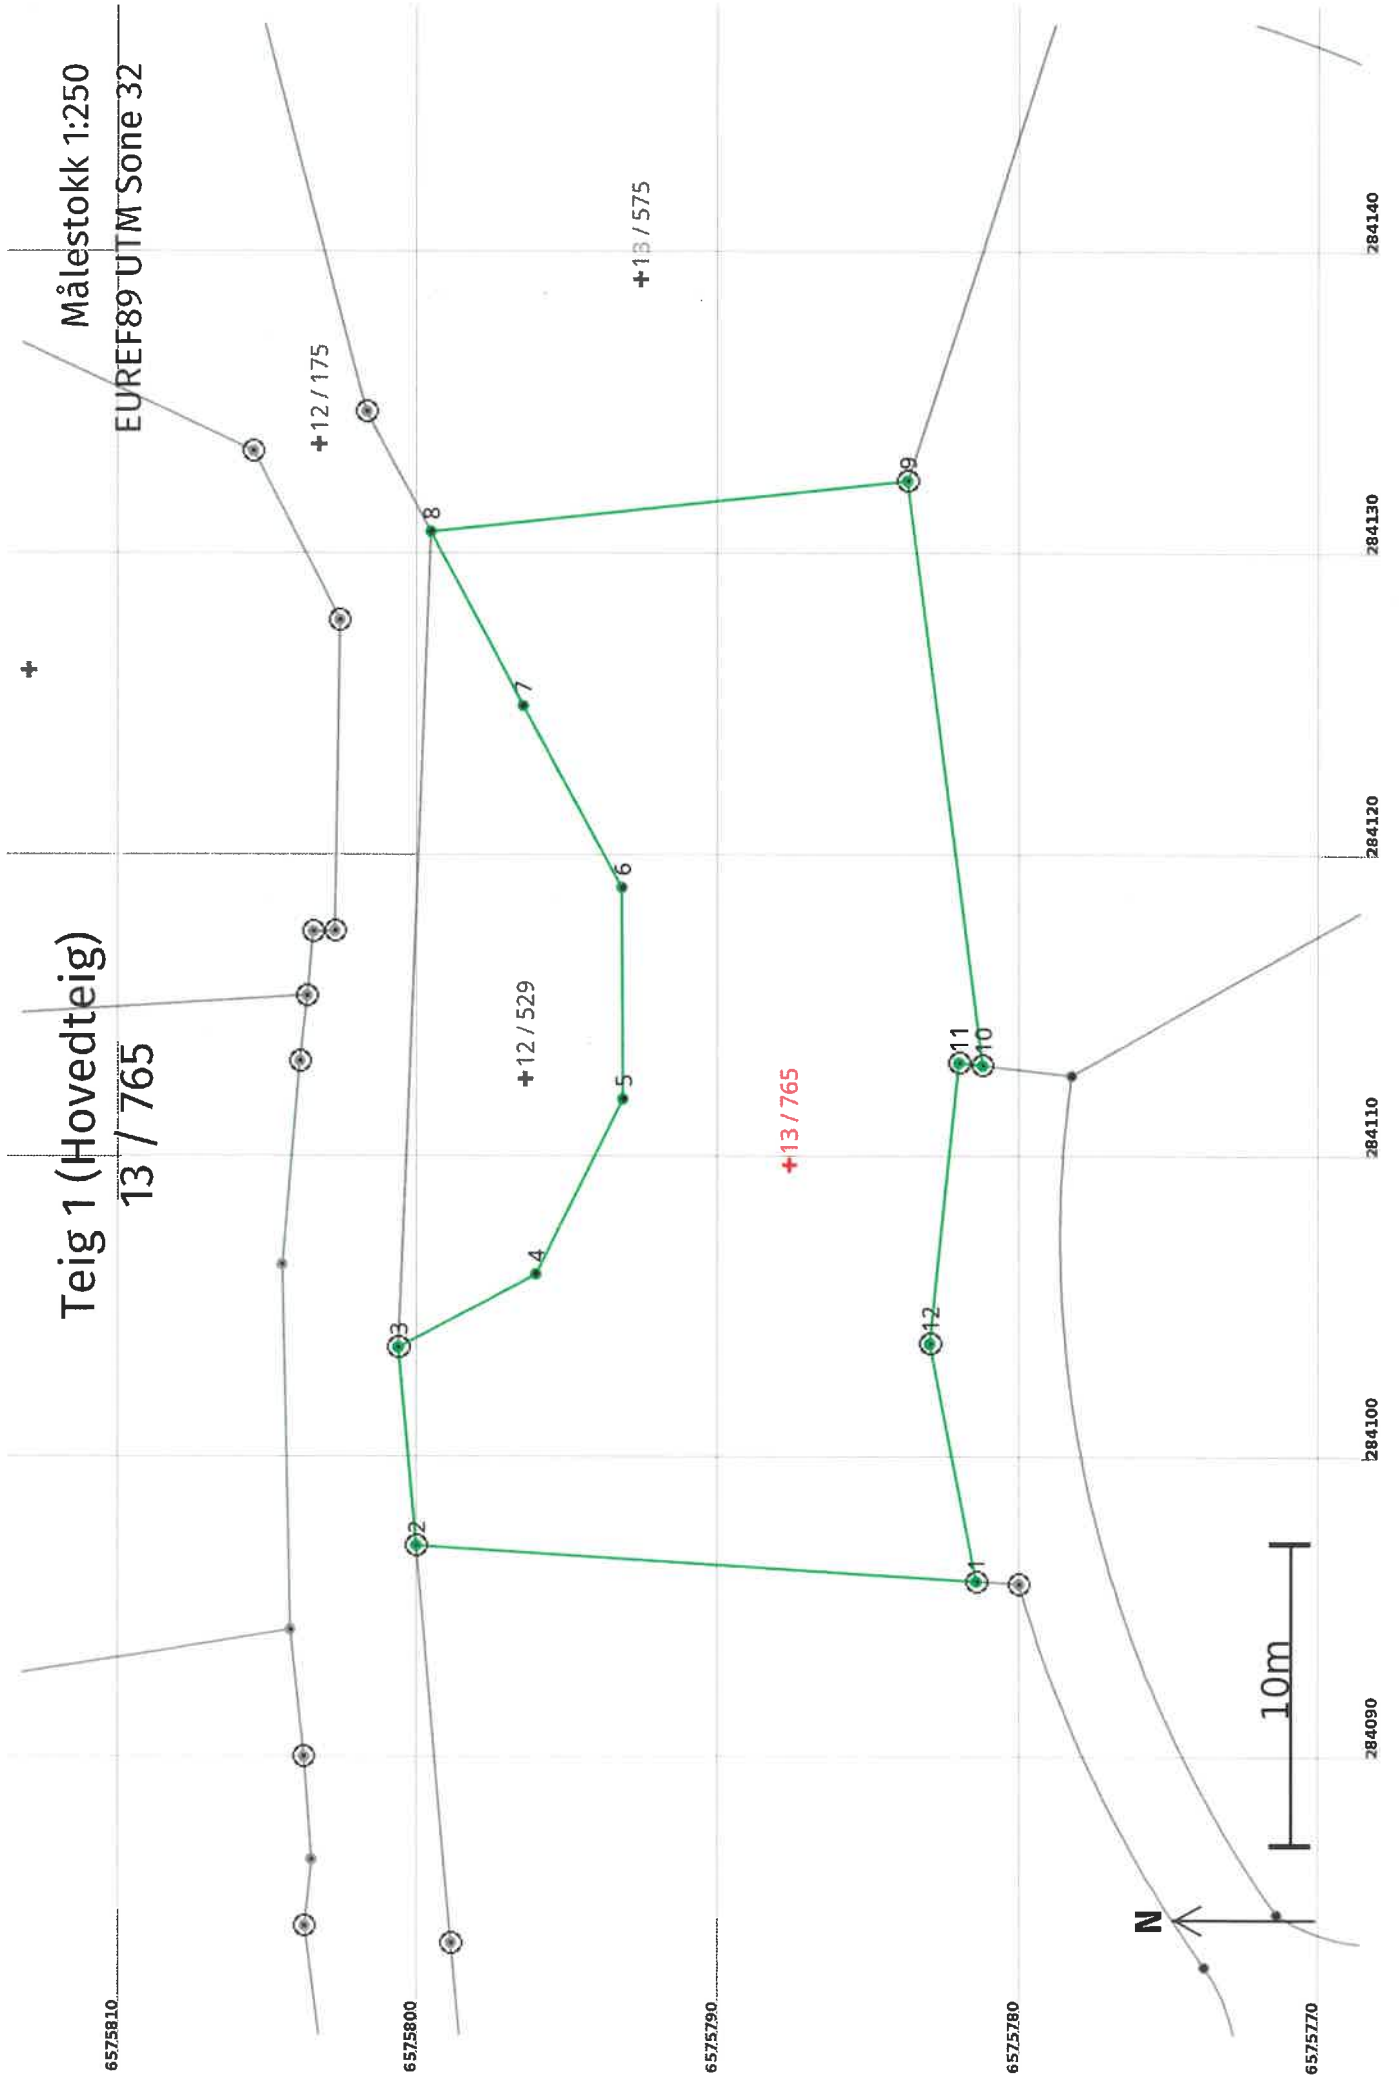

Areal og koordinater

Arealmerknad: 492,6

Representasjonssystem: EUREF89 UTM Sone 32

Nord: 6575788

Øst: 284110

Grensepunkt / Grenselinje**Ytre avgrensing**

Løpenr	Nord	Øst	Grensemerke nedsatt i / Lengde (m)	Grensepunkttype / Linjeinformasjon	Målemetode	Nøyaktighet (SD i cm)	Radius
1	6575781,65	284095,84	Fjell	Offentlig godkjent grensemerke	96 GNSS: Fasemåling (Real time kinematic)	10	
			18,60				
2	6575800,21	284097,04	Steingjerde	Offentlig godkjent grensemerke	96 GNSS: Fasemåling (Real time kinematic)	10	
			6,60				
3	6575800,78	284103,62	Jord	Offentlig godkjent grensemerke	96 GNSS: Fasemåling (Real time kinematic)	10	
			5,13				
4	6575796,26	284106,05	Steingjerde	Umerket	96 GNSS: Fasemåling (Real time kinematic)	10	
			6,51				
5	6575793,35	284111,87	Fjell	Umerket	96 GNSS: Fasemåling (Real time kinematic)	10	
			7,01				
6	6575793,39	284118,88	Jord	Umerket	96 GNSS: Fasemåling (Real time kinematic)	10	
			6,88				
7	6575796,70	284124,91	Jord	Umerket	96 GNSS: Fasemåling (Real time kinematic)	10	
			6,50				
8	6575799,72	284130,67	Jordfast stein	Umerket	96 GNSS: Fasemåling (Real time kinematic)	10	
			15,90				
9	6575783,91	284132,36	Jord	Offentlig godkjent grensemerke	96 GNSS: Fasemåling (Real time kinematic)	10	
			19,53				
10	6575781,44	284112,99	Annen terrengdetalj	Offentlig godkjent grensemerke	96 GNSS: Fasemåling (Real time kinematic)	10	
			0,78				
11	6575782,22	284113,08	Jord	Offentlig godkjent grensemerke	96 GNSS: Fasemåling (Real time kinematic)	10	
			9,39				
12	6575783,17	284103,74	Annen terrengdetalj	Offentlig godkjent grensemerke	96 GNSS: Fasemåling (Real time kinematic)	10	
			8,04				