





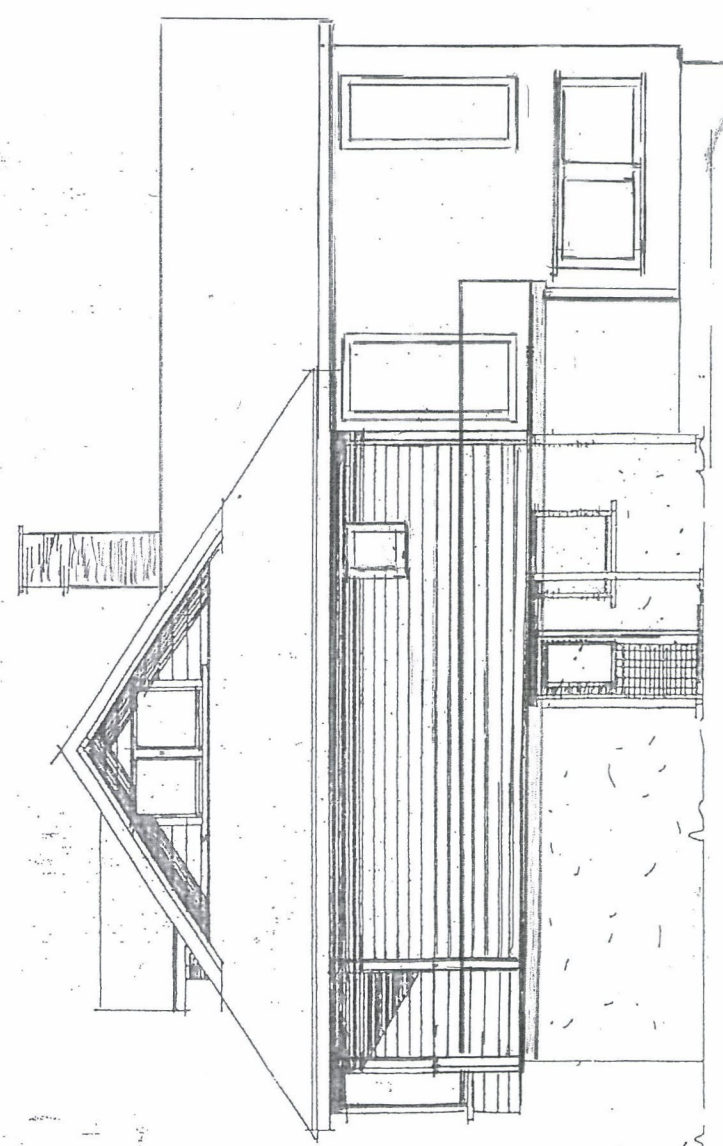
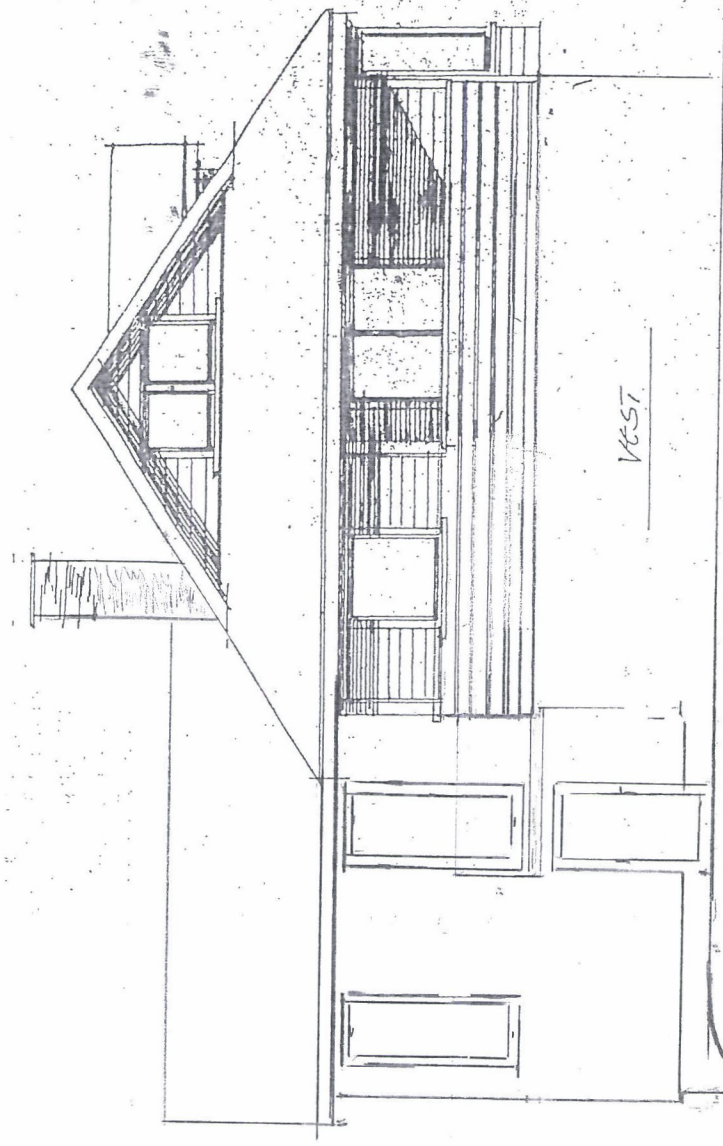
Sbr

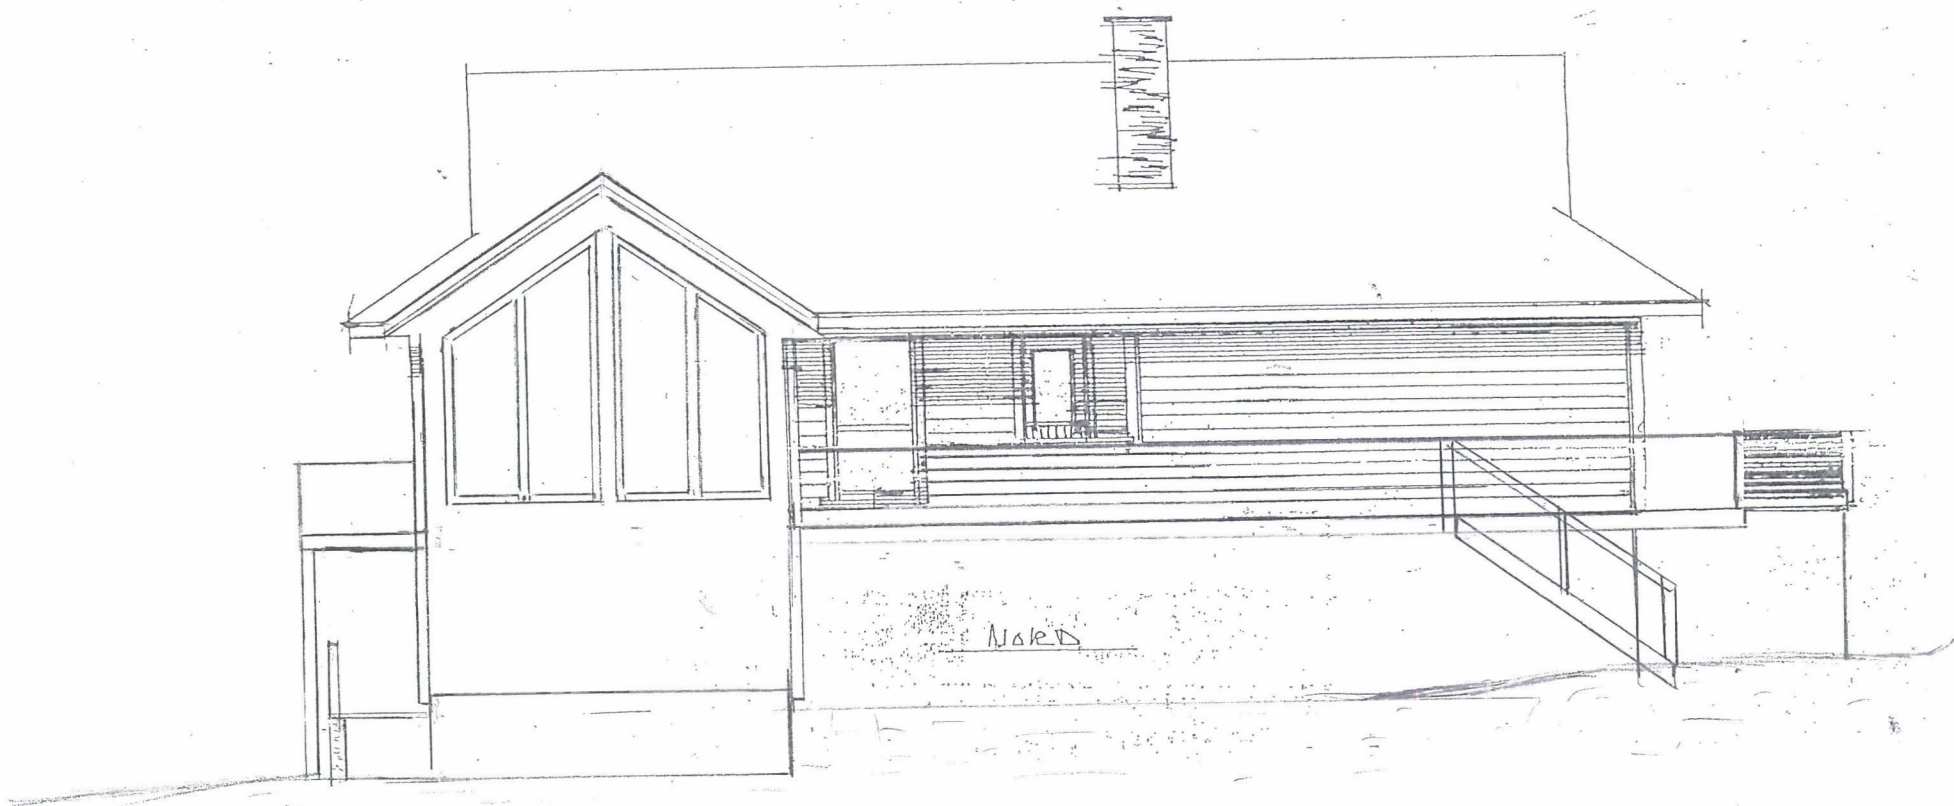

Nsked


BNLKKE: ANDERS UTNE, VEDAVÅGEN BNLKPLASS: 4275 VEDA VÅGEN - ANK 1 / Bnk 23				NETTO LEIAREAL = 109,95 m <sup>2</sup>
DATO 09/11-82	TEGN/TEK. <del>AA</del>	TRACET	MÅLESTOKK: 1/100	BRUKTAREAL 1021 = 115,65 m <sup>2</sup> v. KALDE = 31,60 m <sup>2</sup>
REV. 09/04-83	11/10-83			TOTAL BR. AREAL = 147,25 m <sup>2</sup>
 <b>ODD HANSEN AS</b> TRELASTFORRETNING 4251 KOPERVIK Telefon 51 900				EKSPAN. FOR. Kos 303
HENNING: 116P - 1046 + 111 m <sup>2</sup> VASK OL AVIK				NETTO LEIAREAL = 109,95 m <sup>2</sup> - VASK = 5104 = 104,9 m <sup>2</sup>
				TEKN. ASAN, WIDVEN - KOPERVIK

E-2




BYLHENDSE: ANDERS UTHG VEDAVÅGEN BYLHENDSE: 4276 VEDA VÅGEN - LNKA / BNK 23		NETTO LEIEAREAL = 109,95m <sup>2</sup> BRUTTOAREAL = 115,65m <sup>2</sup> TOTAL BR. AREAL = 117,25m <sup>2</sup> EKSTRA. FORK. KOS 2003 NETTO LEIEAREAL = 109,95m <sup>2</sup> - 115,65m <sup>2</sup> = 5,04m <sup>2</sup>	
DATO 09/11-82 REV. 09/04-83	KONSTR. TEIN. / HAT 1110-83	TRACET 1/100	MÅLSTOKK: 1/100
ODD HANSEN AS TRELASTFORRETNING 4251 KOPERVIK Telefon 51800		HENNING: HED 100% av utarbeidet plan	

E-3

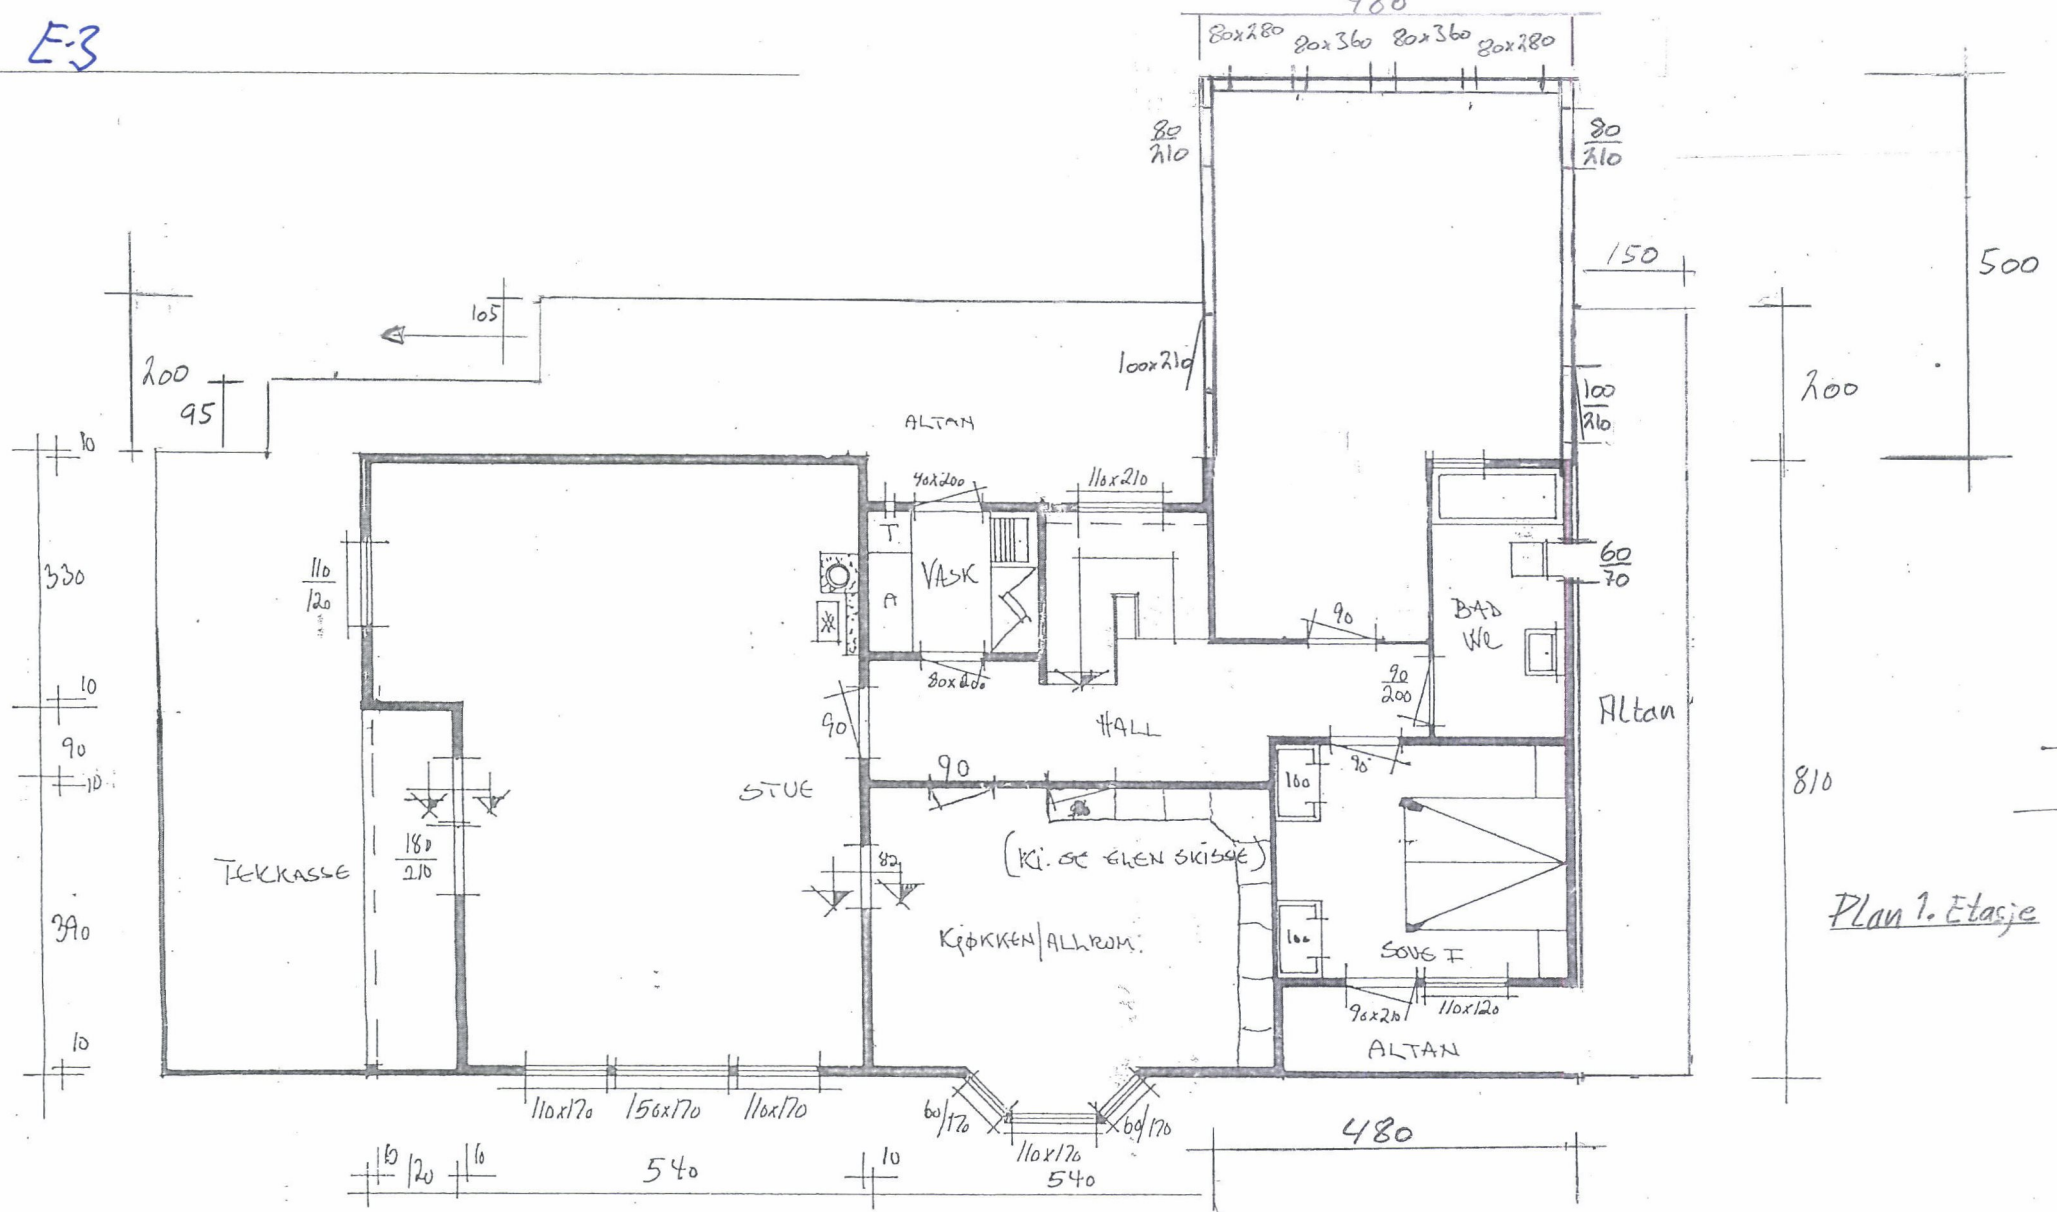


Plan 1. Etasje

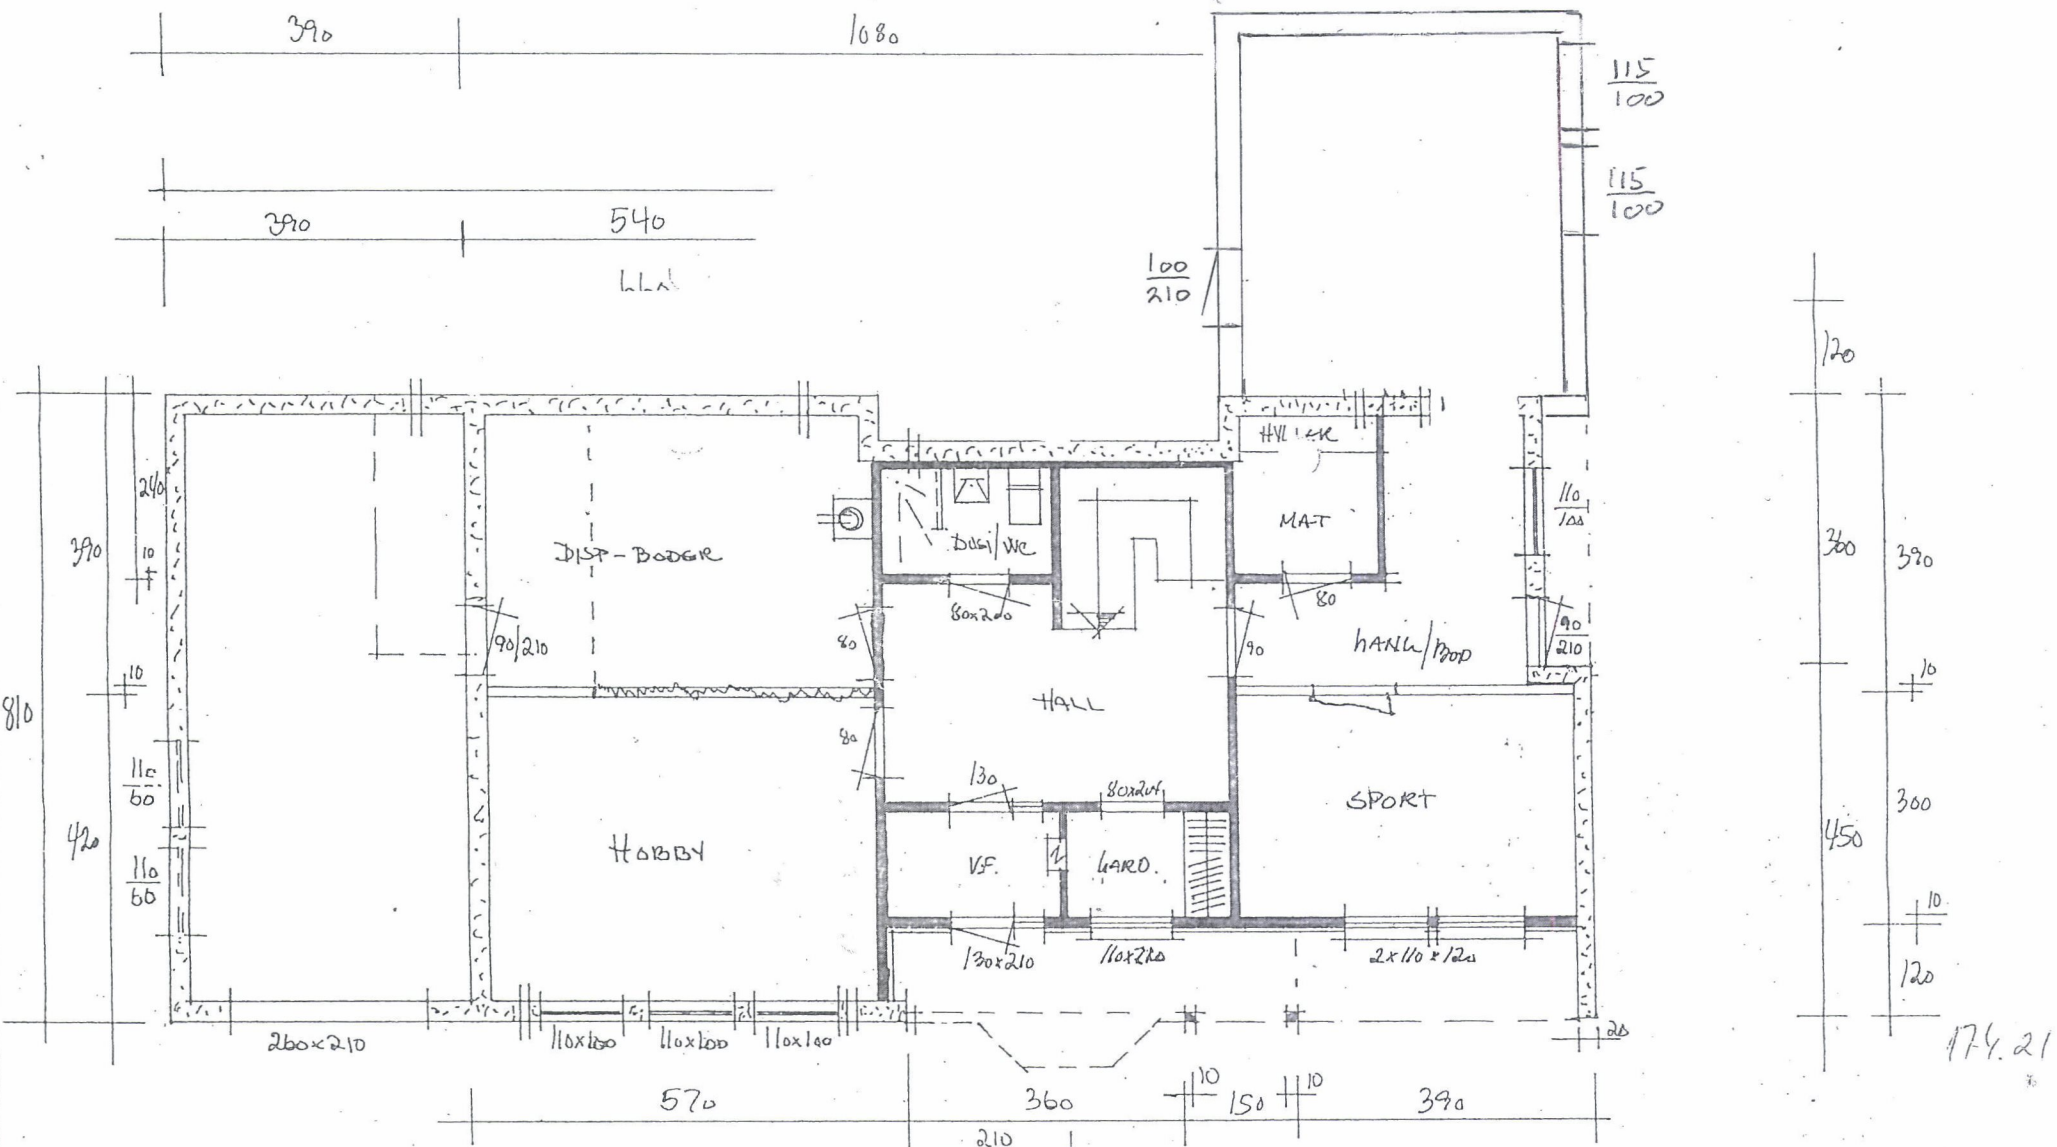

PLAN KJELLERETASJE

Bygget 225

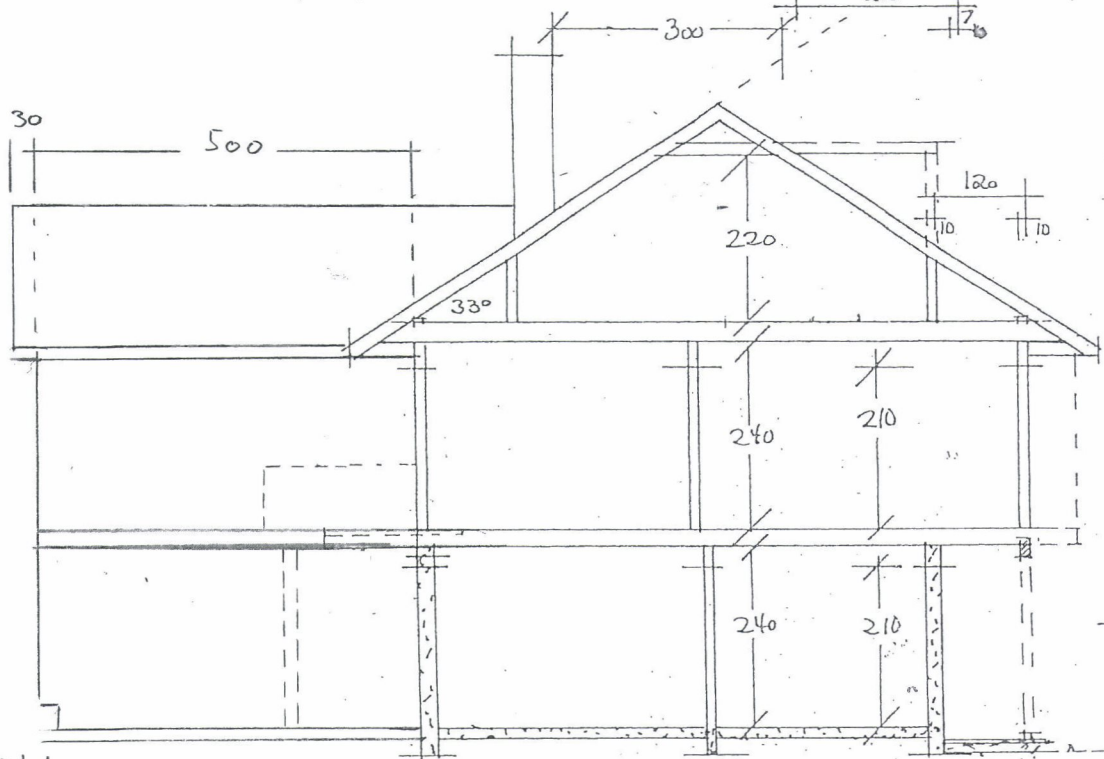

Snitt




Byggherren: ANDERS UTNE, VEDAVÅGEN  
 Byggekost: 4275 VEDA VÅGEN - LNK 1 / BNR 23

DATE	09/11-82	TENSK/TEIN.	TRACET	MÅLSTOKK:
REV.	09/04-83	11/10-83		1/00

**ODD HANSEN A/S**  
 TRELASTFORRETNING  
 4251 KOPERVIK  
 Telefon 51 908

HERMENING: 116P-1046+ KG m/VASK OG AKK

E.4

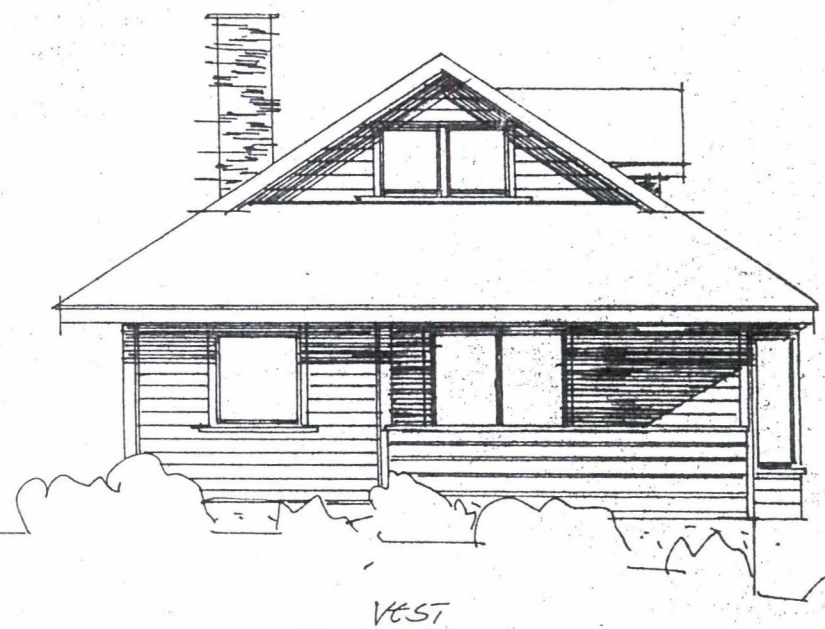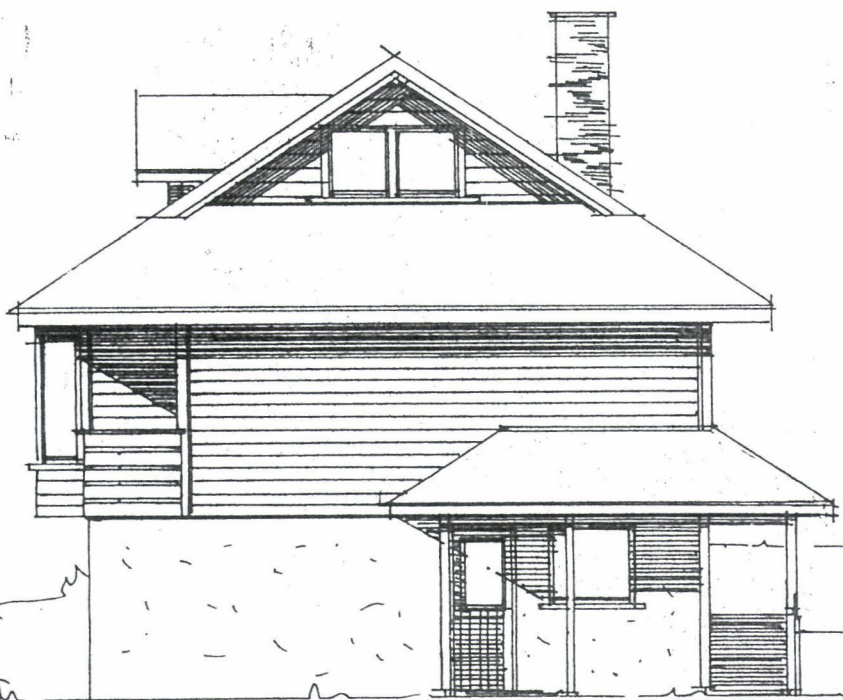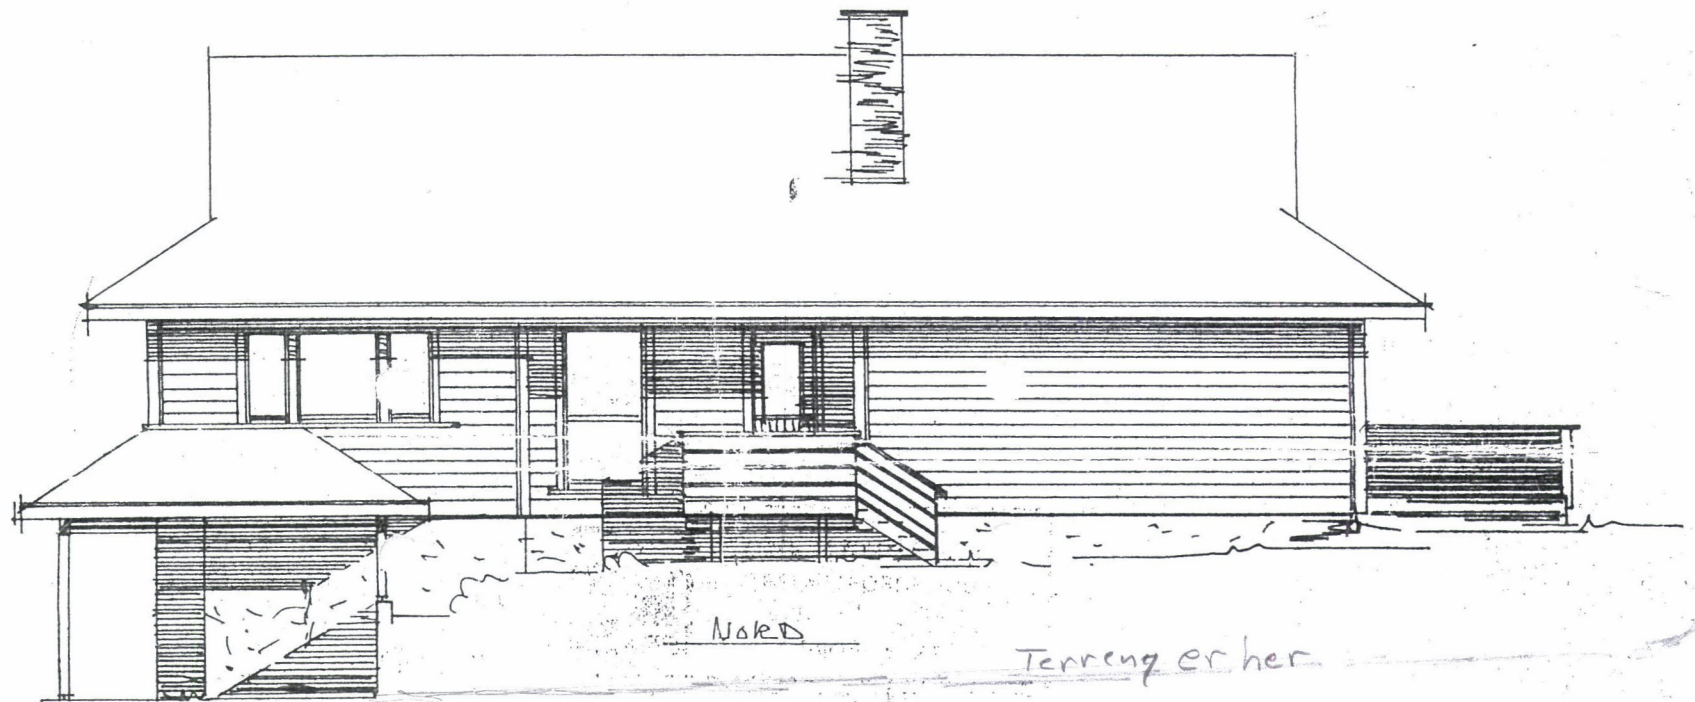

BYGGERE: ANDERS UTNE, VEDAVÅGEN  
 BYGGERPÅSS: 4276 VEDA VÅGEN - LNK 1 / Bnr 23

DATA	09/11-82	TENSTK/TEKN.	TRACET	MÅLESTOKK:
REV.	09/04-83	11/10-83		1/00

**ODD HANSEN A/S**  
 TRELASTFORRETNING  
 4251 KOPERVIK  
 Telefon 51900

HERMENNING: 116P-1046+ KL M/VASK OG AKK

NETTO LEIEAREAL = 109.85 m<sup>2</sup>  
 BRUTTOAREAL BOELL = 115.65 m<sup>2</sup>  
 " " KATTORE = 31.60 m<sup>2</sup>  
 TOTAL BR. AREAL = 147.25 m<sup>2</sup>

EKSSTRN. FOR. KOS 203  
 NETTO LEIEAREAL = 109.85 m<sup>2</sup> + VASK = 5104 = 114.95 m<sup>2</sup>

TEKN. ASØI. WIDVEY - KOPERVIK


Kopi av original tegn

Kopi av originaltegn.


174.21

PLAN KJELLERETASJE


SNITT

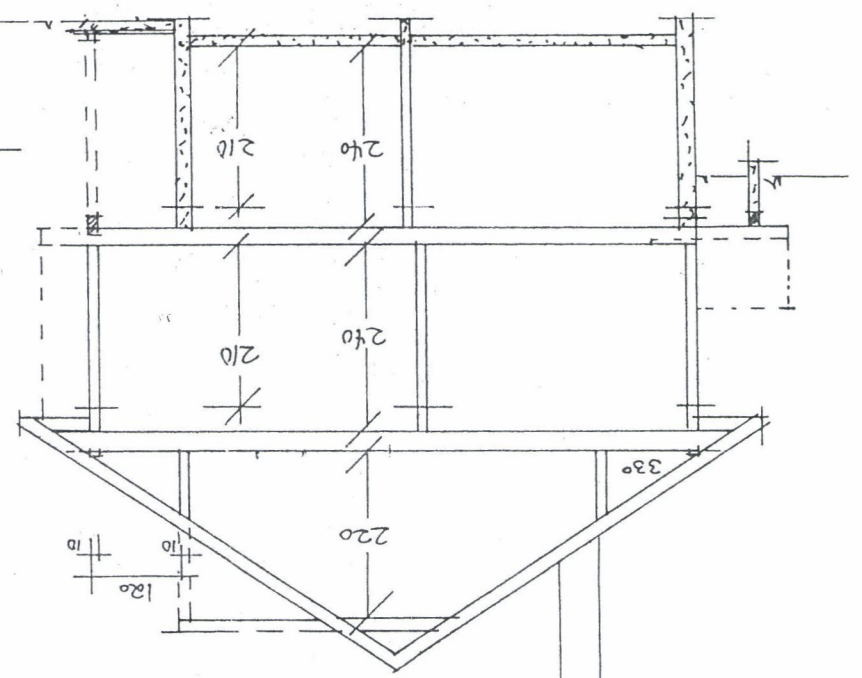

174.21

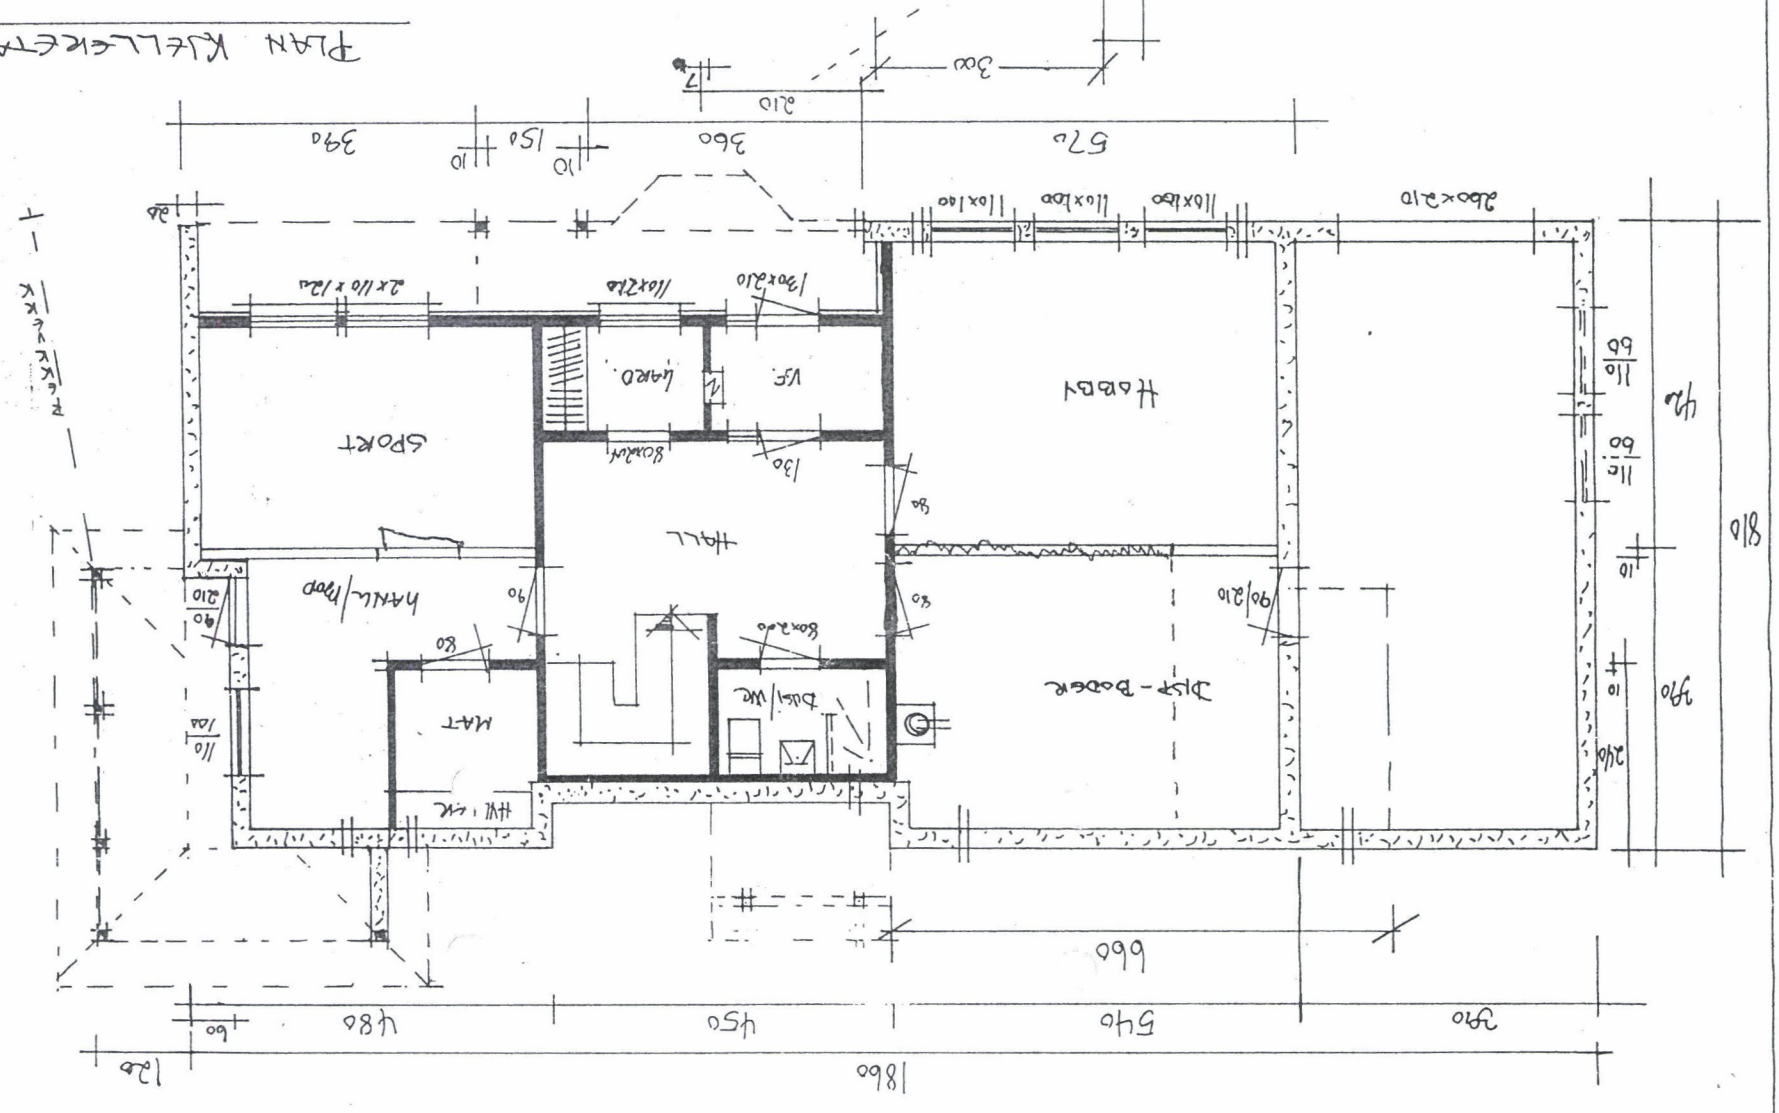

PLAN I-ETASJE

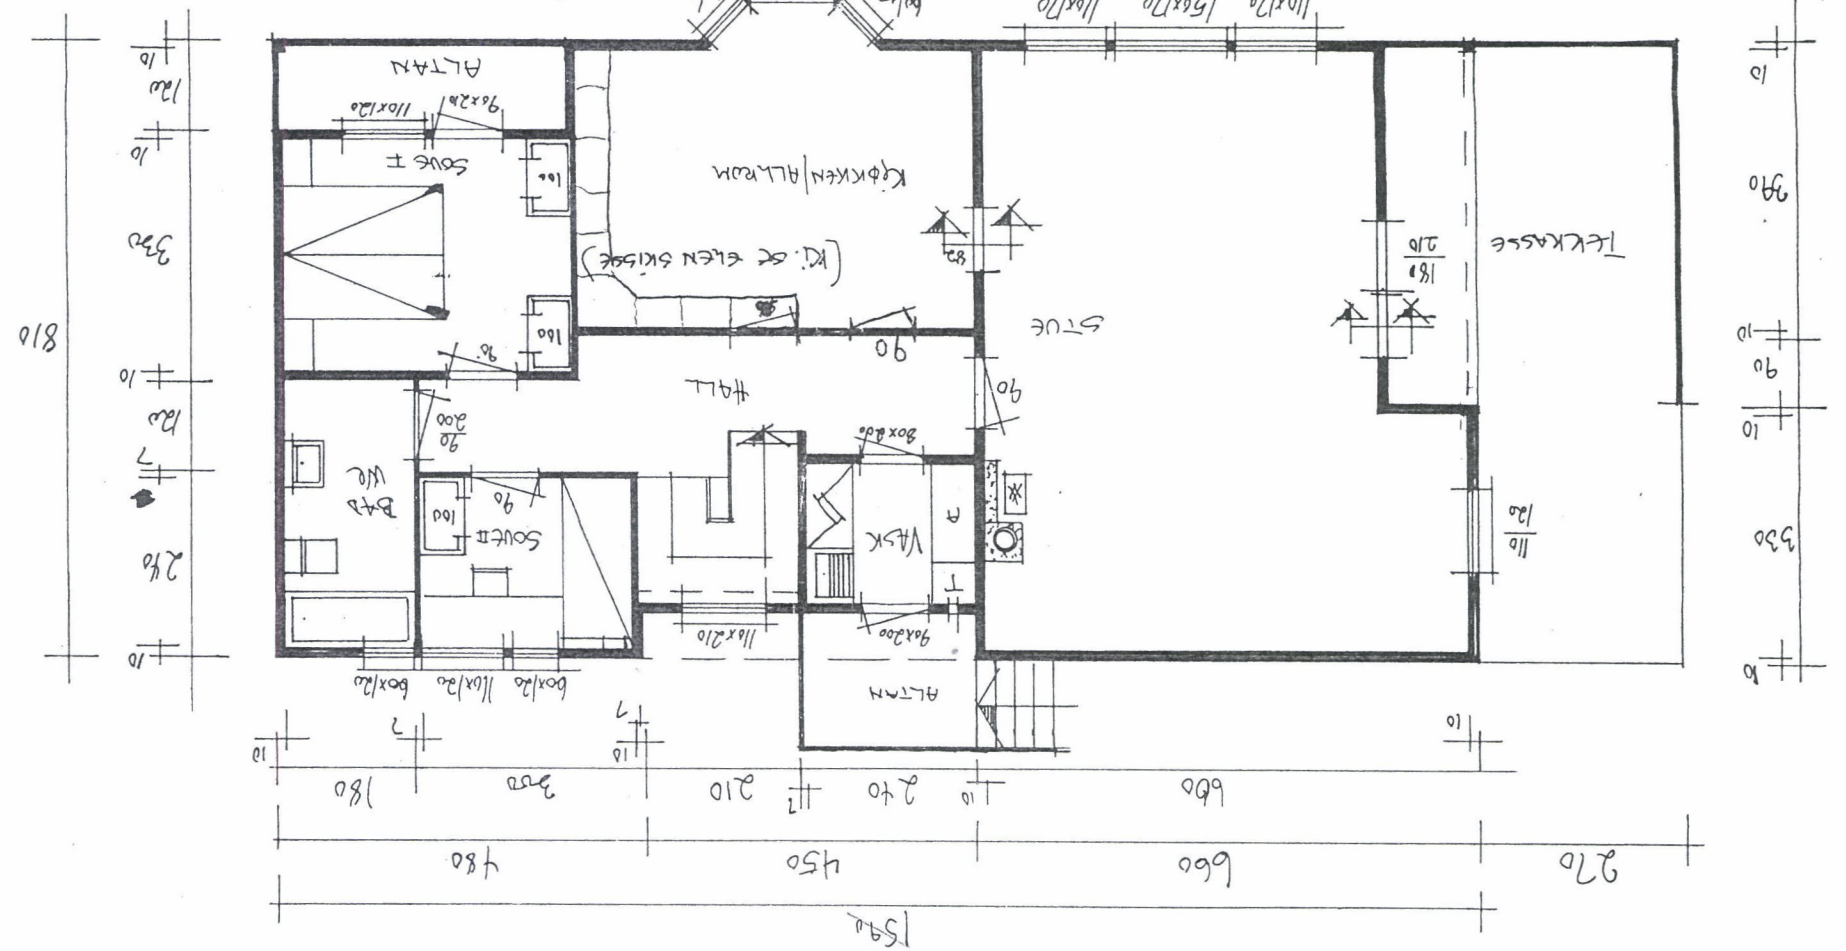

E.S.

114.66