


SEKTOR AREAL OG BYGGESAK



SITUASJONSKART


Gnr/Bnr :
 Dato : 25.07.2023
 Målestokk: 1:500
 Datum: Euref 89/UTM 32

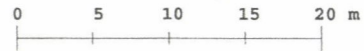

- 7 AUG. 2023

K. RMØY KOMMUNE
MOTTATT

NB: Kartet kan inneholde feil og mangler.
 Noen grenser er usikre.
 Vann og avløpsledninger er usikre.

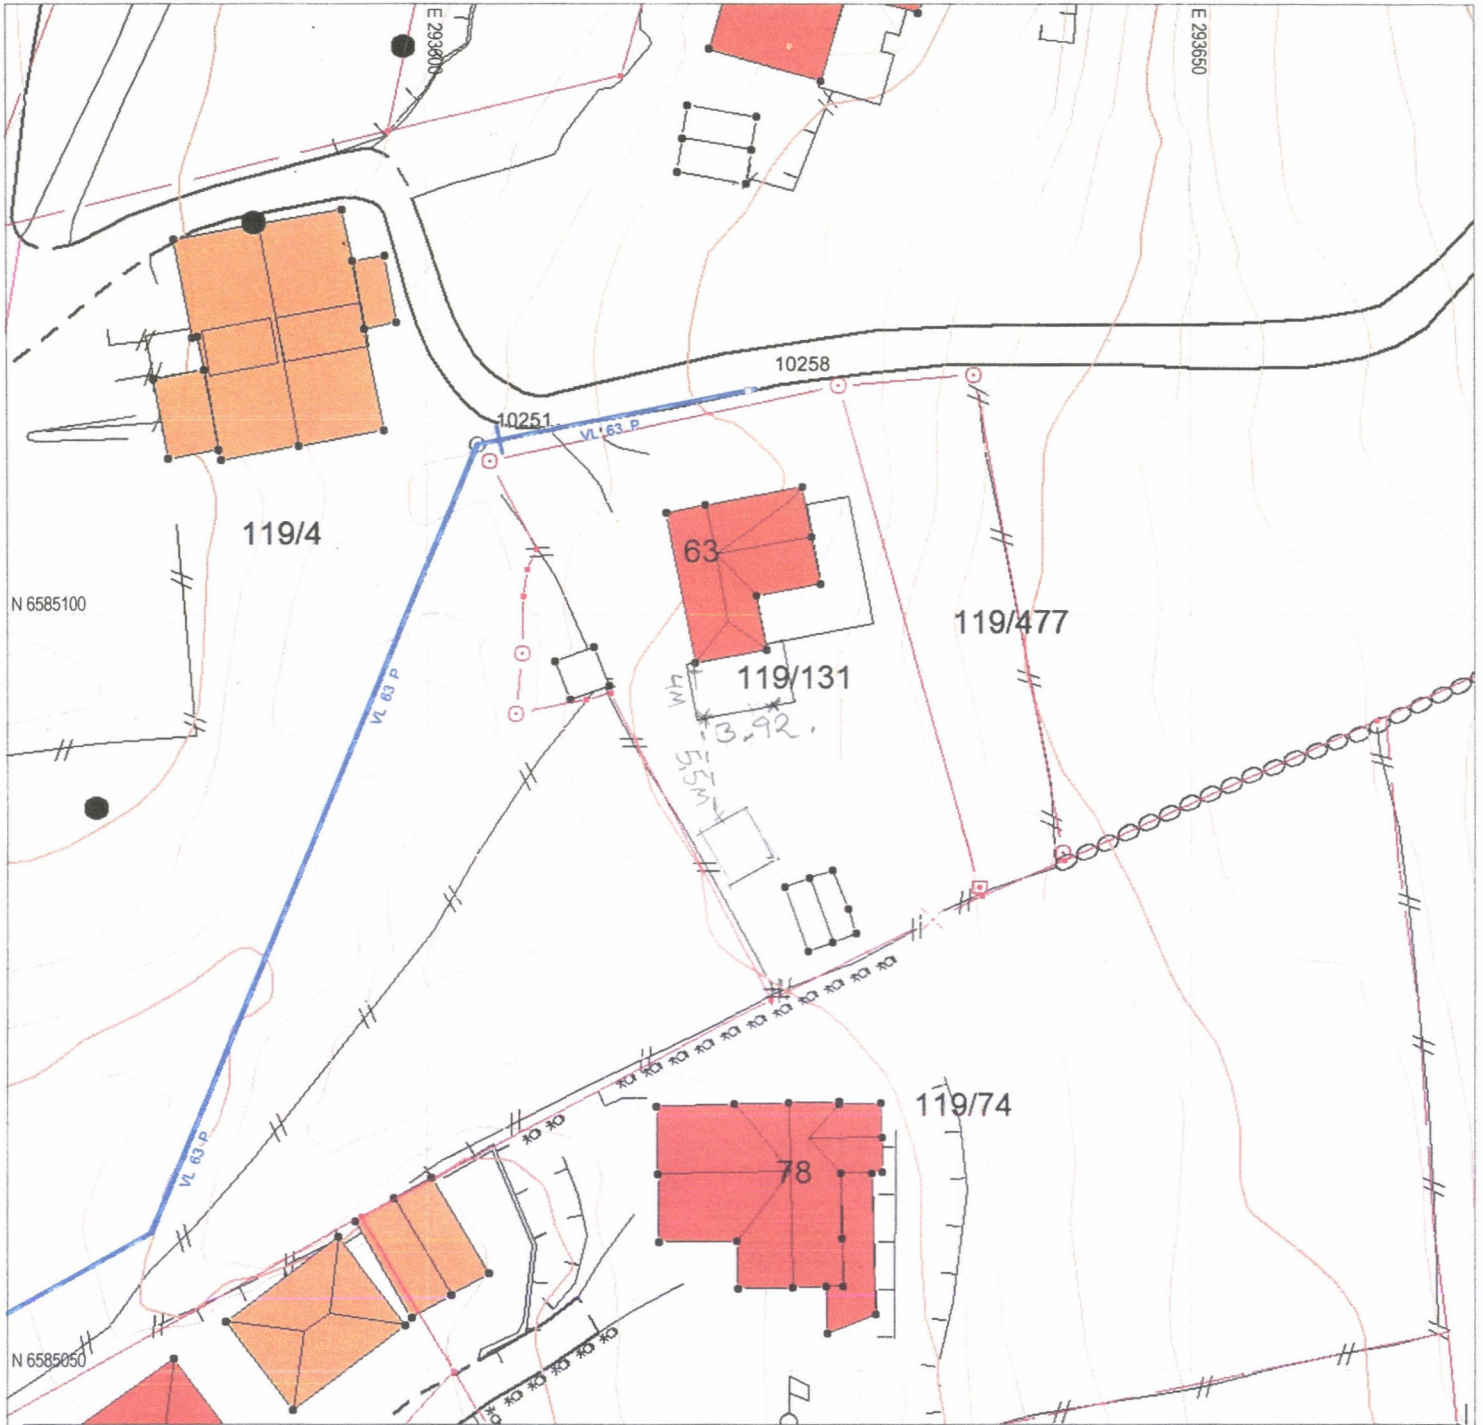

Tegnforklaring:

Eiendomsgrense målt
 Eiendomsgrense usikker



Bygg - takflate



Bygg - planlagt



Bygg eldre enn 1900, sefrak bygg

Vegkant



Høvdekurve

Kommunale VA-ledninger:


Vannledning, brannkum usikker plassering



Spillvannsledning, kum usikker plassering



Overvannsledning, kum usikker plassering

 

Private VA-ledninger:

Vannledning, kran usikker plassering



Spillvannsledning, septik usikker plassering

