


PROFIL NR.						
Grunneier						
Markslag						
Grunnforhold						
Ternghøide/ Topp vegdekke						
HOR V PUNKT i m						
Kumavst. i m						
Fall i ‰						
Kote innv. bunn						
Type og dim						
Kumavst. i m						
Fall i ‰						
Kote innv. bunn						
Type og dim						

PROFIL NR.									
Grunneier									
Markslag									
Grunnforhold									
Ternghøide/ Topp vegdekke									
HOR V PUNKT i m									
Kumavst. i m									
Fall i ‰									
Kote innv. bunn									
Type og dim									

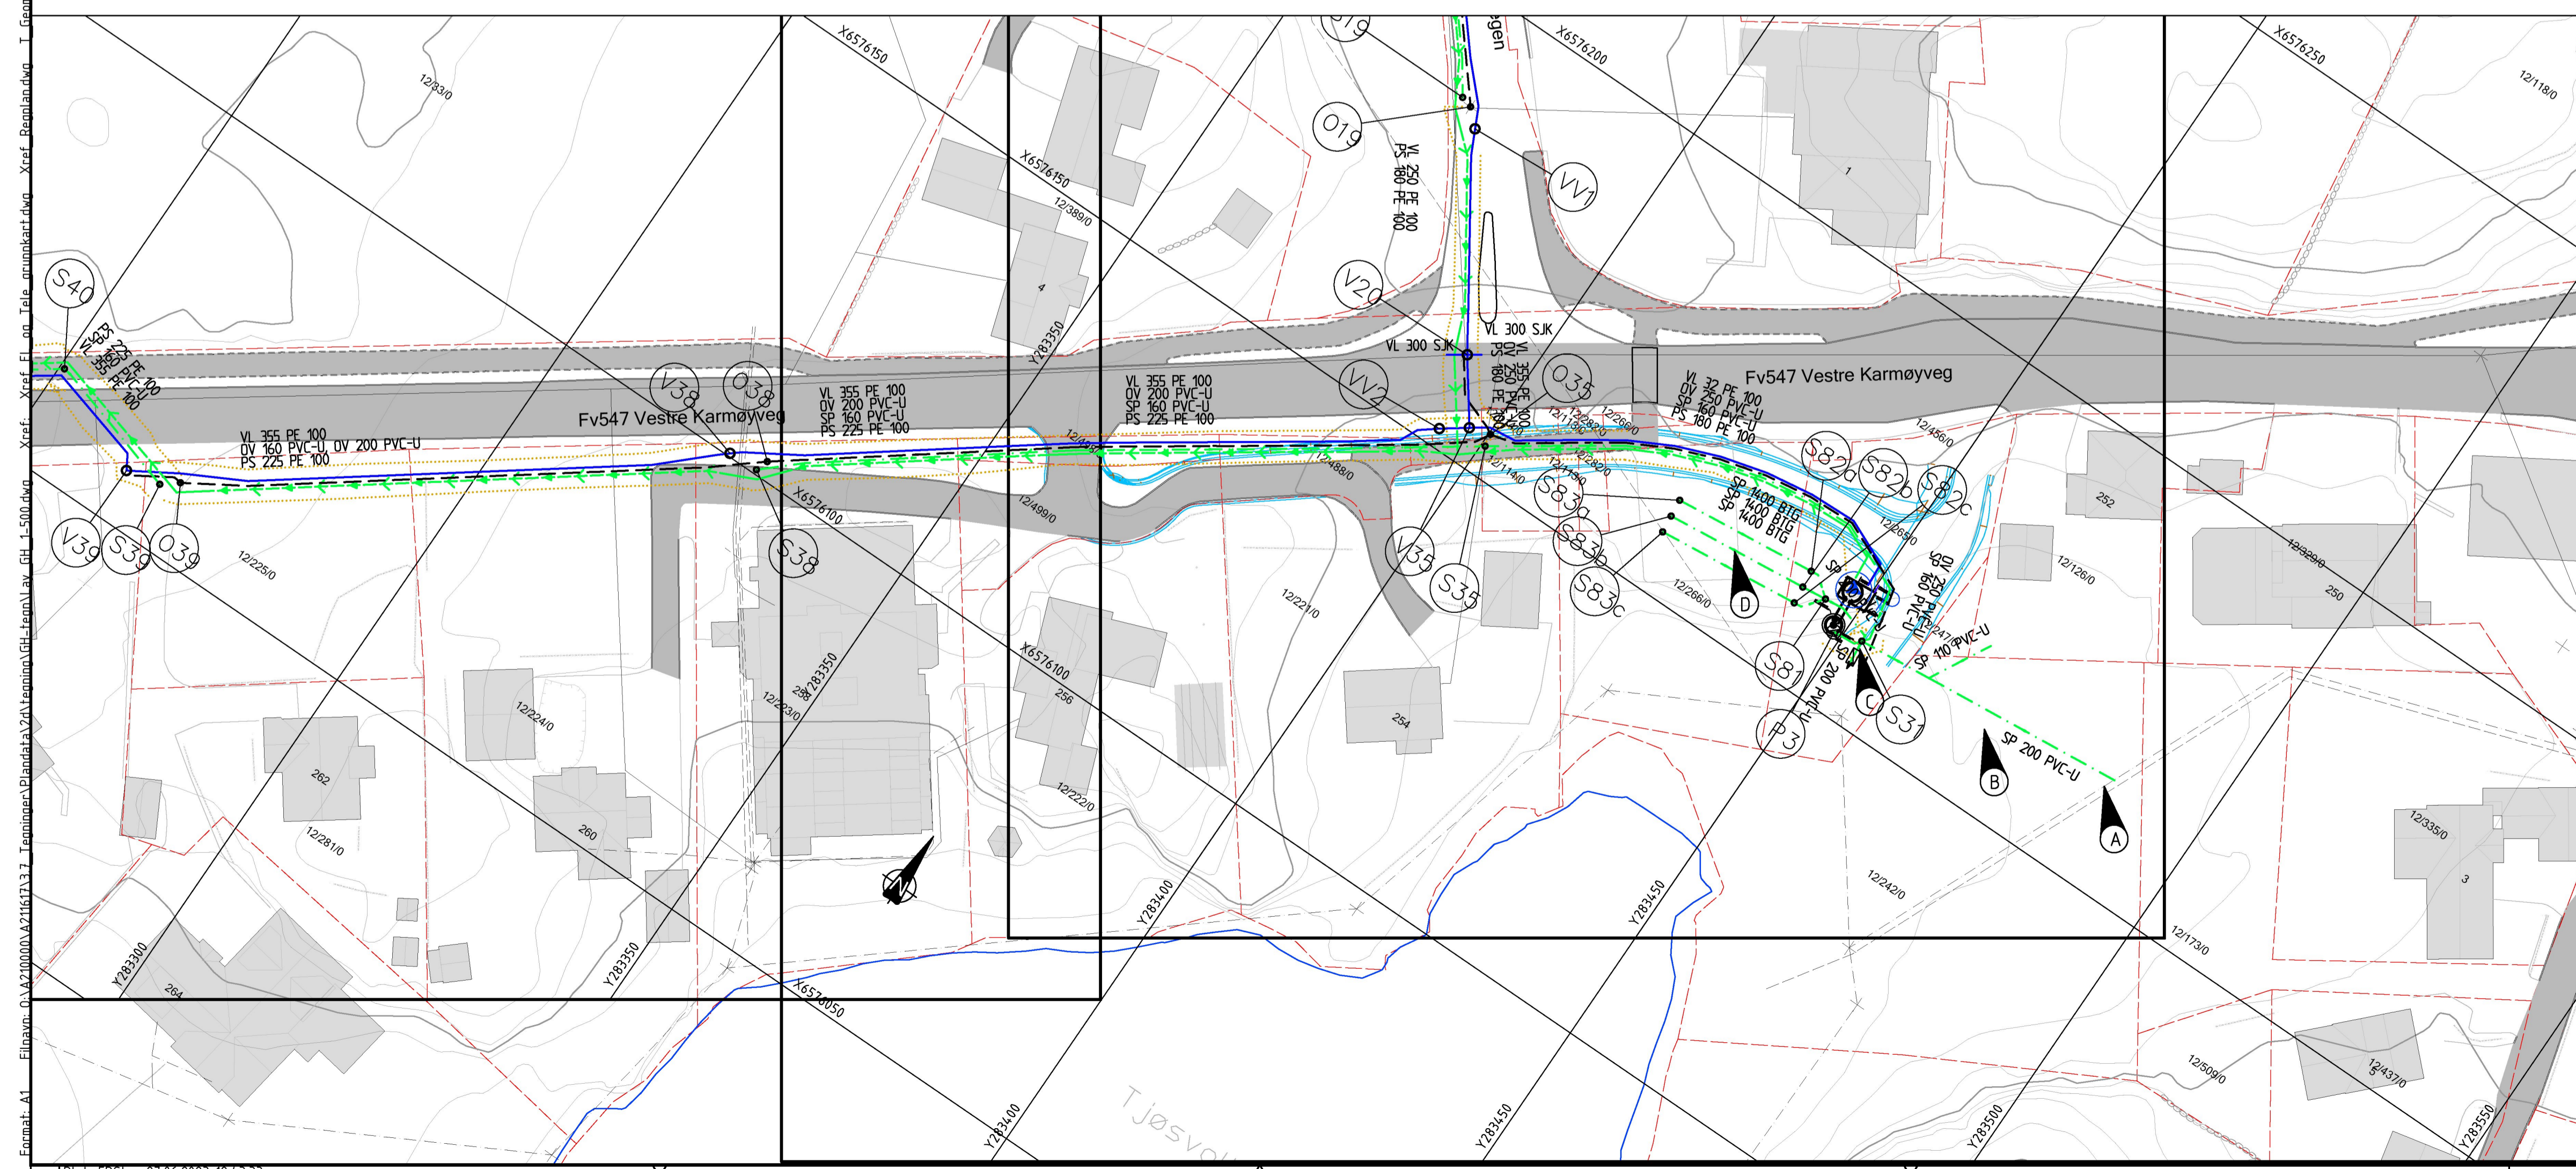

TEGNFORKLARING	
Eksisterende	
--- Vannledning	○ Kum
--- Spillvannsledning	○ Kum
--- Pumpeledning	○ Sandfang
--- Overvannsledning	□ Bisluk/hjlpestluk
Prosjekt	
--- Vannledning	○ Kum
--- Spillvannsledning	○ Sandfang
--- Overvannsledning	○ Bisluk/hjlpestluk
--- Spillvannspumpeledning	
--- Grøfttekannt teoretisk	
Annet	
--- Eiendomsgrønse	Ⓟ P Pumpestasjon
--- Parsellgrønse	
Ⓧ Merkna	

- Merknader
- (A) Tilkoble ny SP til eksisterende. Ukjent høide.
  - (B) Dårlig grunn. Forsterkning av grøft.
  - (C) Innløpskum med hevet overløp til buffertank.
  - (D) Buffertank for pumpestasjon

Rev.	Dato	Revidering	gjelder		
KARMØY KOMMUNE					
AVLØPSANLEGG ÅKRA NORD LEDNINGSANLEGG TJØSVOLL - ÅRABROTVEGEN					
PLAN OG PROFIL TRASE VA P3 MAGASIN, P3 MOT NYLANDSVEGEN. Euref 89. UTM. sone 32. NN2000					
Oppdragsnr. A079650			Status ANBUDESTEGNING		
Tegning nr.			GH13		
Tegnet av MRSO		Saksbehandler MRSO		Saksbehandl. MRSO	
Sidemønnsktr. MILI		Oppdragsansvarlig MILI		Mølestokk MILI	
Fag VA		Mølestokk MILI		A1	
Date 27.06.23			1:500/100		
COWI					