






0	22.06.2023	BV	Arbeidstegning	
Rev.	Dato	Sign.	Korreksjon	
Prosjektnr: 2626		Prosjekt: Husøyvegen 125A Påbygg		
Tegn. nr.: 12		Tegning: 3D Perspektiv		
4CONSULT <small>Øksnevad Næringspark 4353 Klepp Stasjon 4748007927 kr@4con.no</small>		Dato: 22.06.2023		Rev.: 0
		Tegn.: JV	Kontroll: BV	

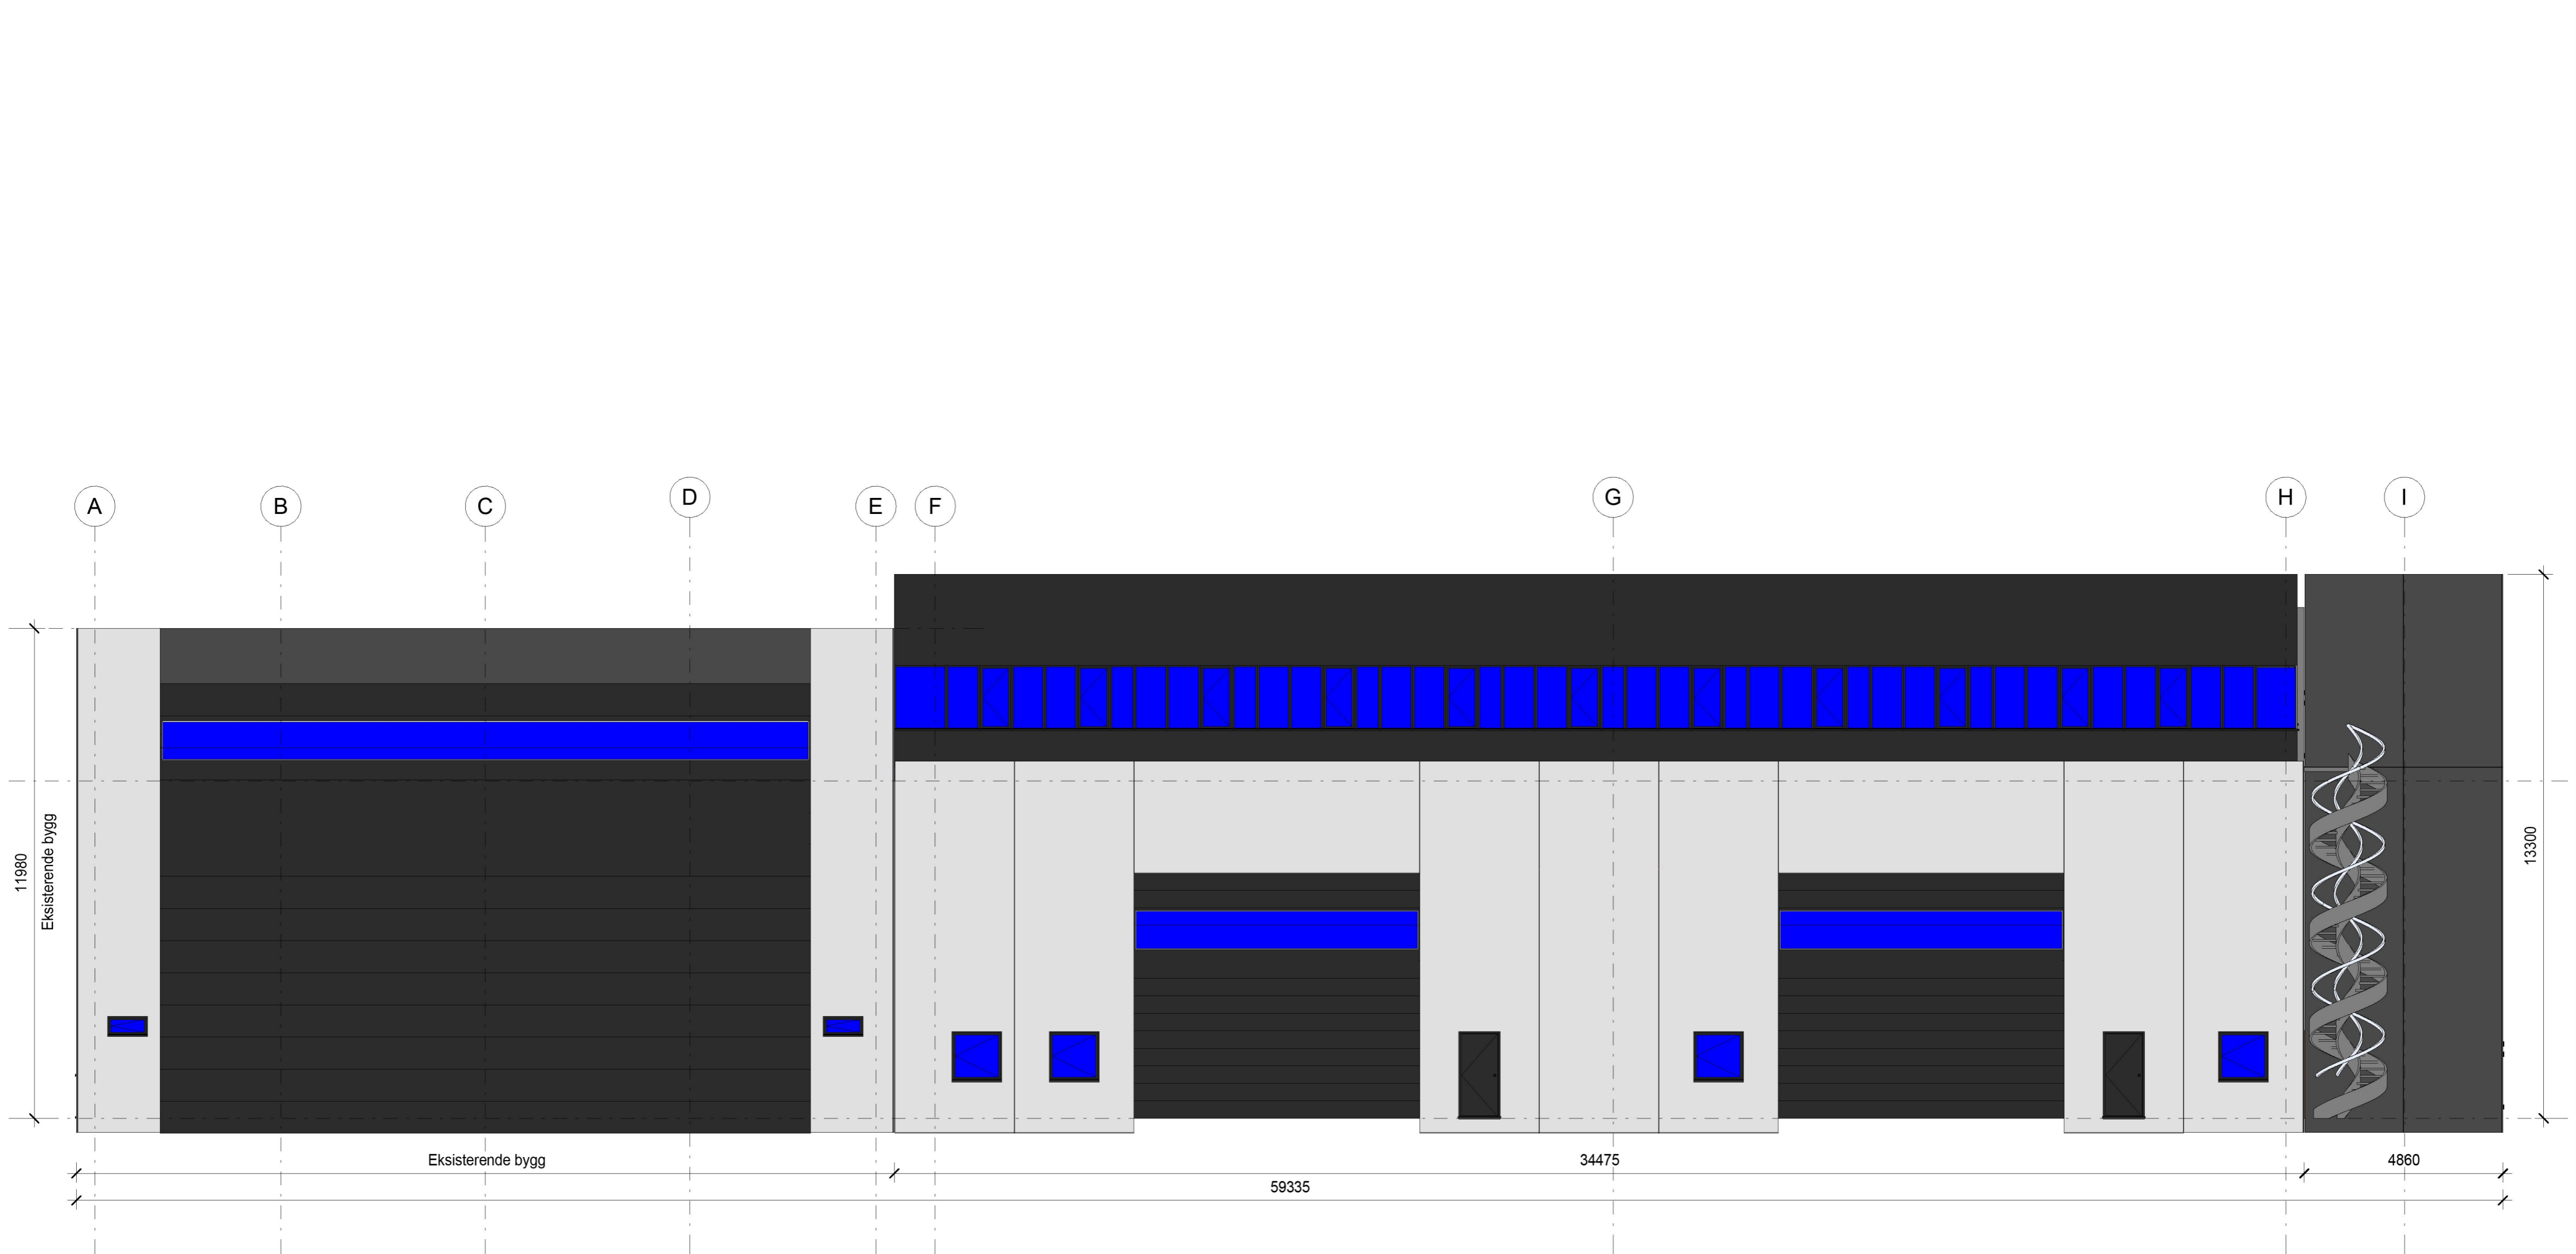

0	22.06.2023	BV	Arbeidstegning
Rev.	Dato	Sign.	Korreksjon
Prosjekt nr.: 2626		Prosjekt: Husøyvegen 125A Påbygg	
Tegn. nr.: 23		Tegning: Fasade Sør	
4CONSULT Økserenavd Næringspark 4353 Klepp Sløyen 4748007927 kr@4con.no		Dato: 22.06.2023	Rev.: 0
Tegn.:	Kontroll:	Saksb.:	
JV	BV	BV	

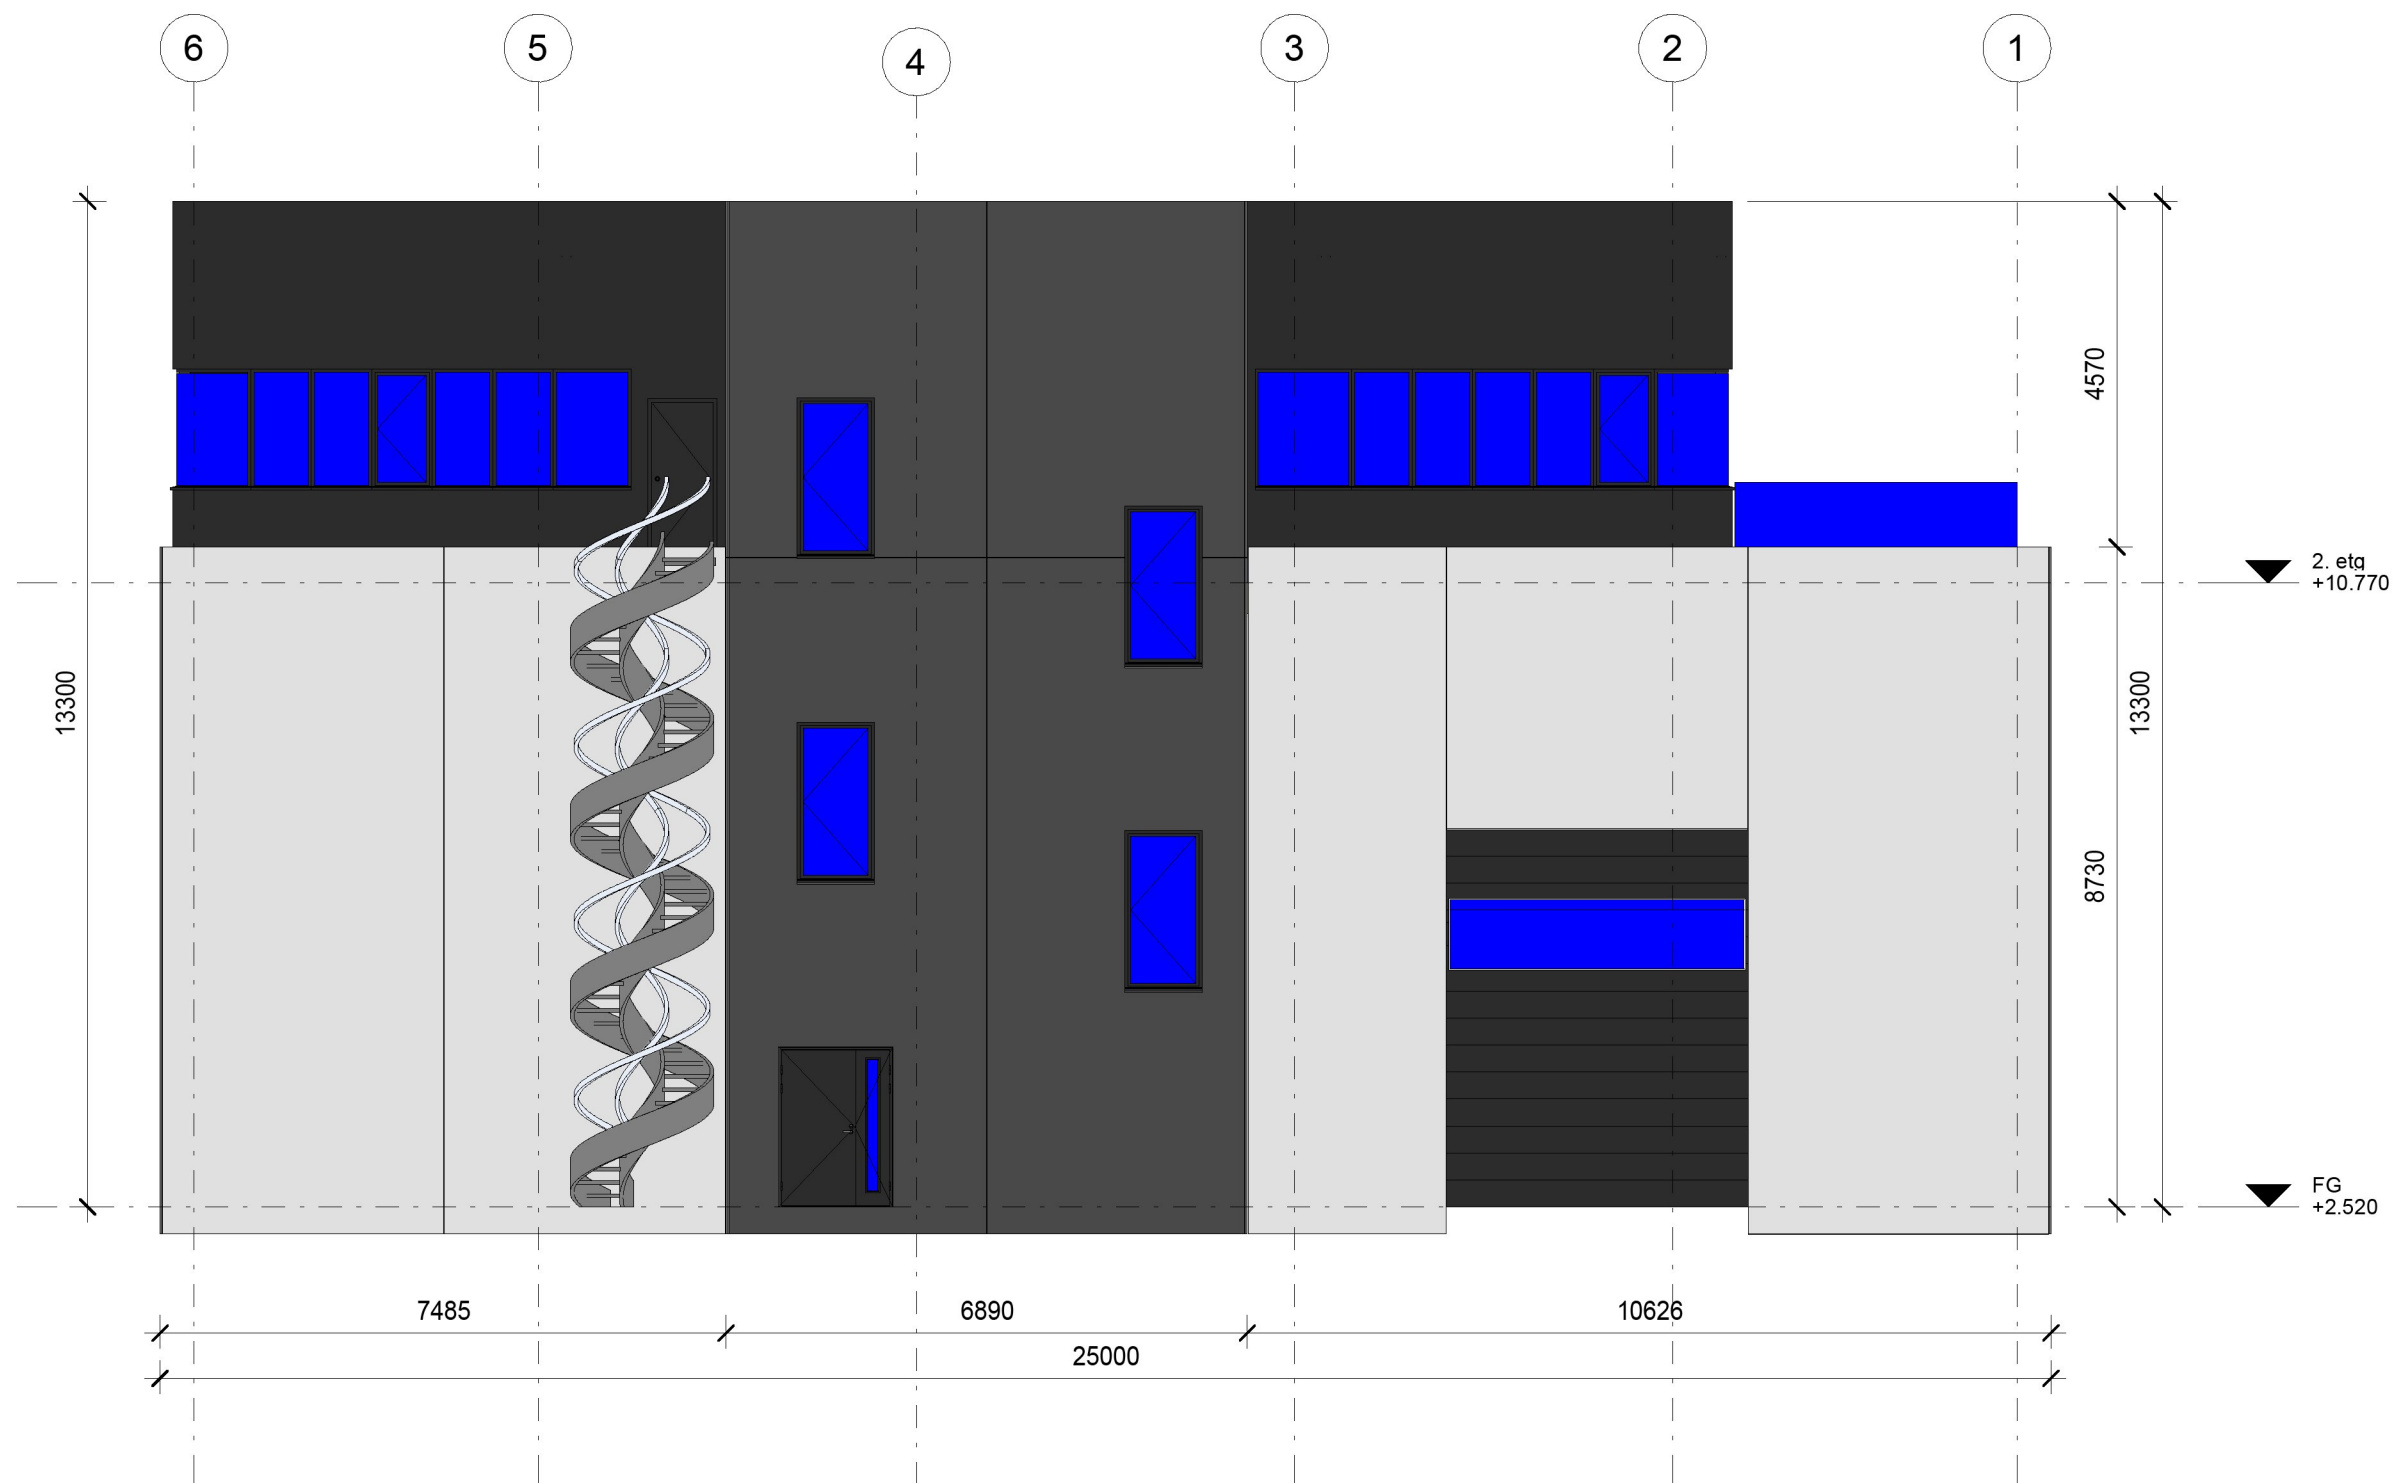

0	22.06.2023	BV	Arbeidstegning	
Rev.	Dato	Sign.	Korreksjon	
Prosjektnr.: 2626		Prosjekt: Husøyvegen 125A Påbygg		
Tegn. nr.: 24		Tegning: Fasade Øst		
4CONSULT Øksnevad Næringspark 4353 Klepp Stasjon 4748007927 kr@4con.no		Dato: 22.06.2023		Rev.: 0
		Tegn.: JV	Kontroll: BV	

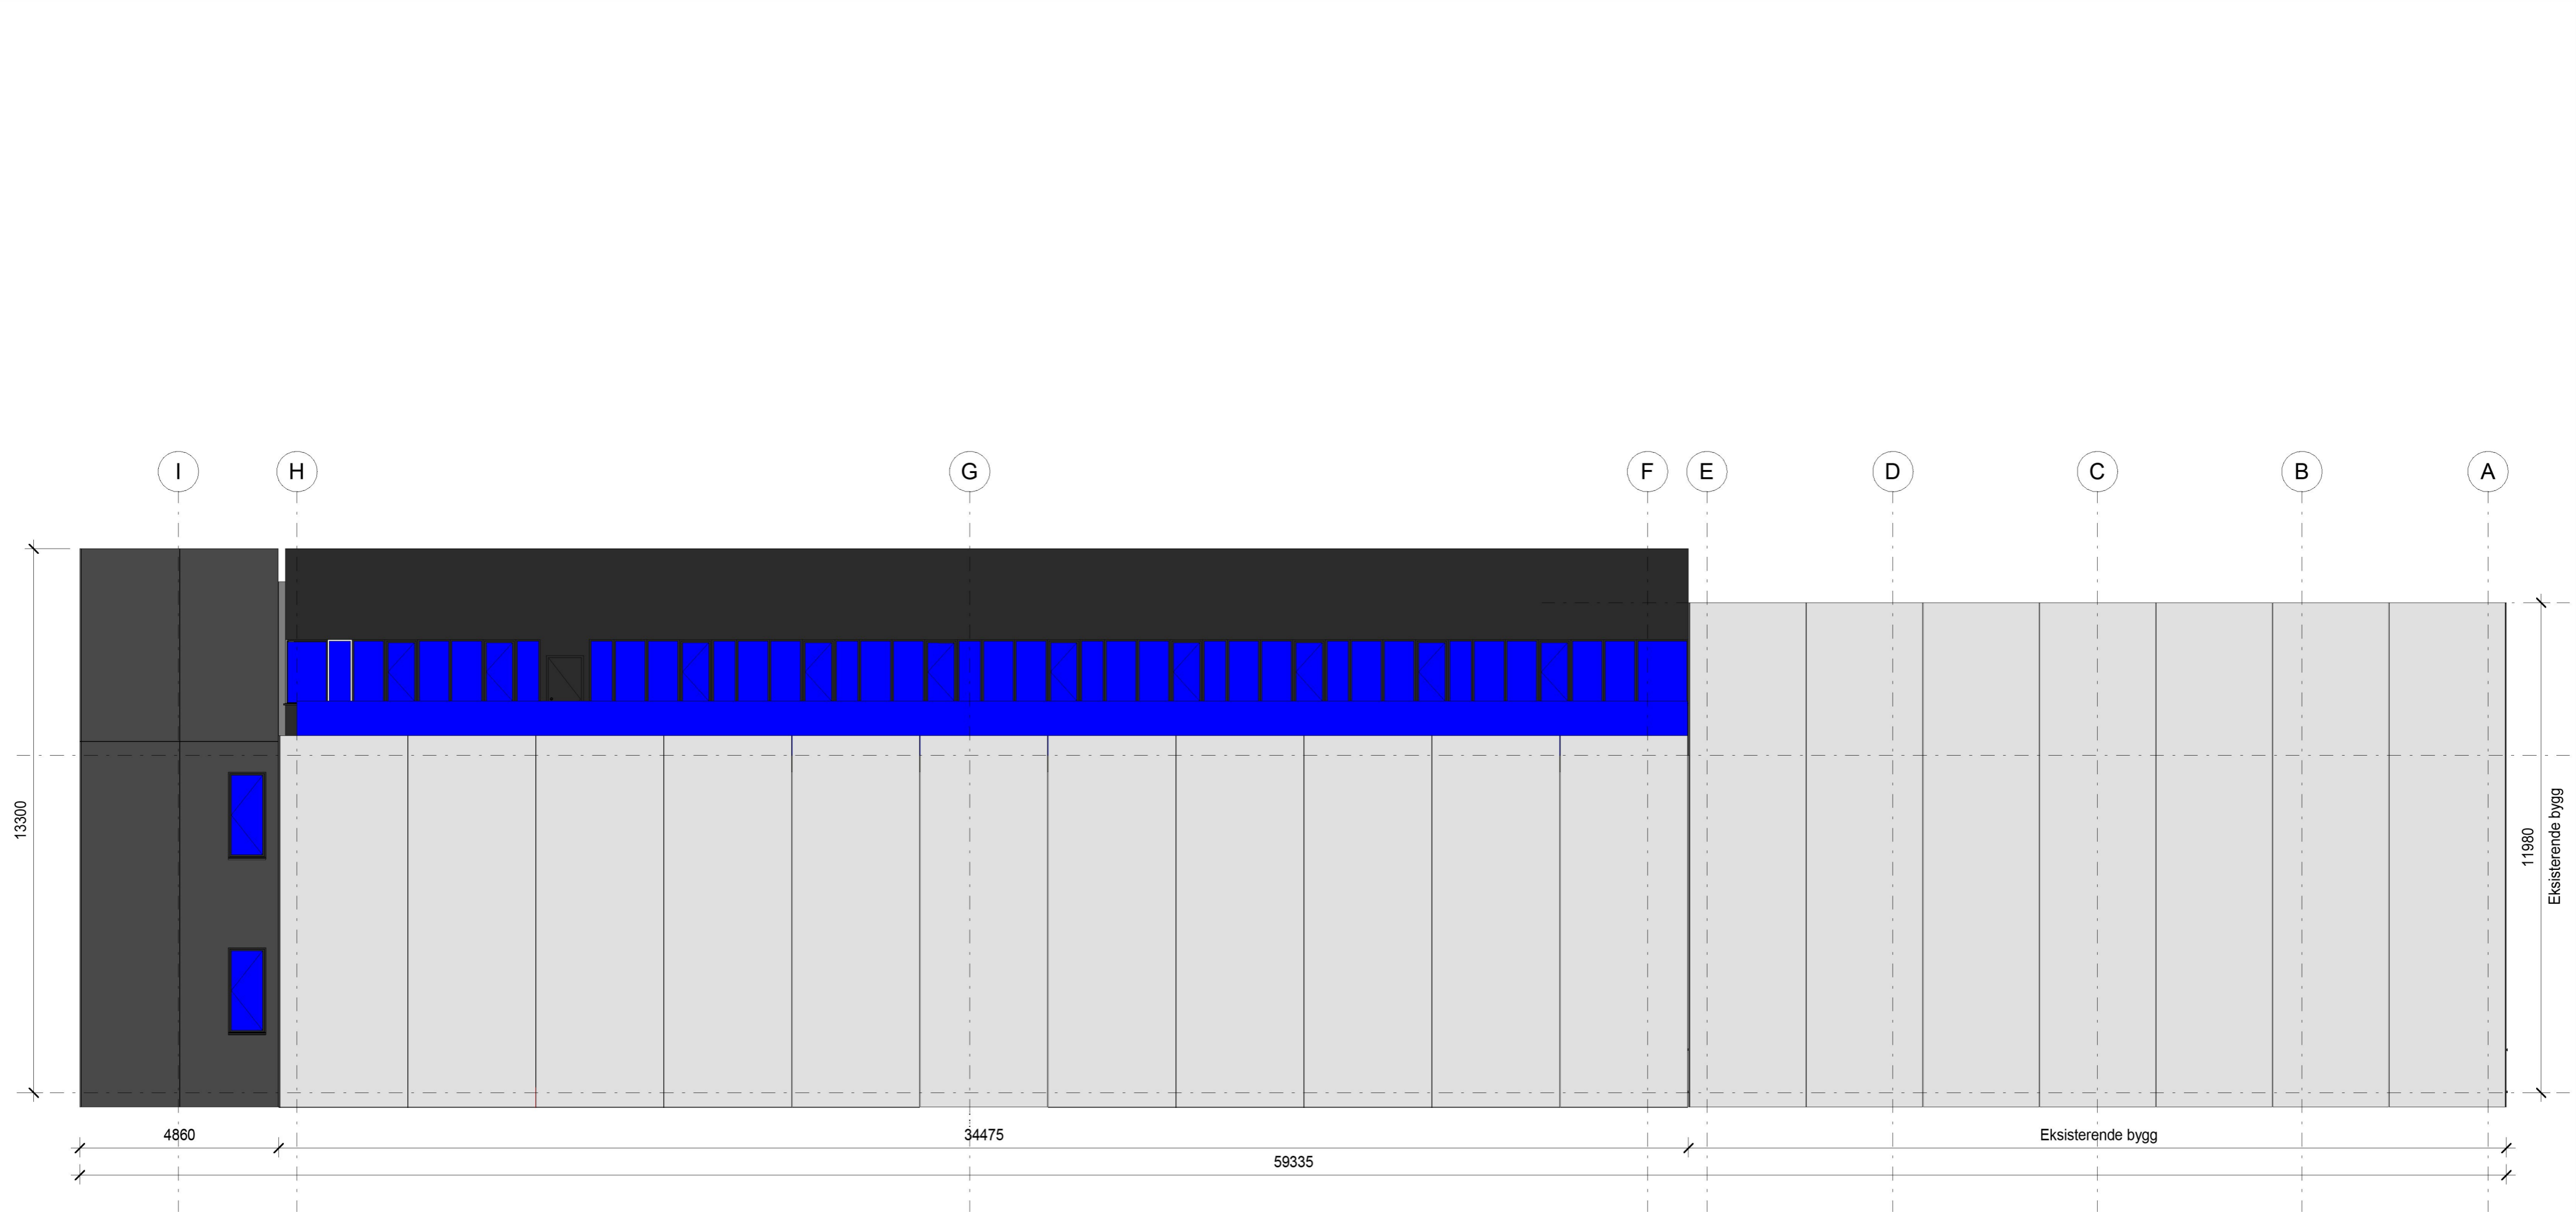

0	22.06.2023	BV	Arbeidstegning
Rev.	Dato	Sign.	Korreksjon
Prosjekt nr.: 2626		Prosjekt: Husøyvegen 125A Påbygg	
Tegn. nr.: 25		Tegning: Fasade Nord	
4CONSULT <small>Økseren 12, Hæringpark 4333 Klepp Stasjon 4748007927 kr@4con.no</small>		Dato: 22.06.2023 Tegn.: JV Kontroll: BV Saksb.: BV	Rev.: 0