


0	22.06.2023	BV	Arbeidstegning
Rev.	Dato	Sign.	Korreksjon
Prosjektnr:	2626	Prosjekt:	Husøyvegen 125A Påbygg
Tegn. nr.:	13	Tegning:	Innredet kontor etasje
4CONSULT Øksnevad Næringspark 4353 Klepp Stasjon 4748007927 kr@4con.no		Dato: 22.06.2023	Rev.: 0
Tegn.:	JV	Kontroll:	BV
Saksb.:	BV		

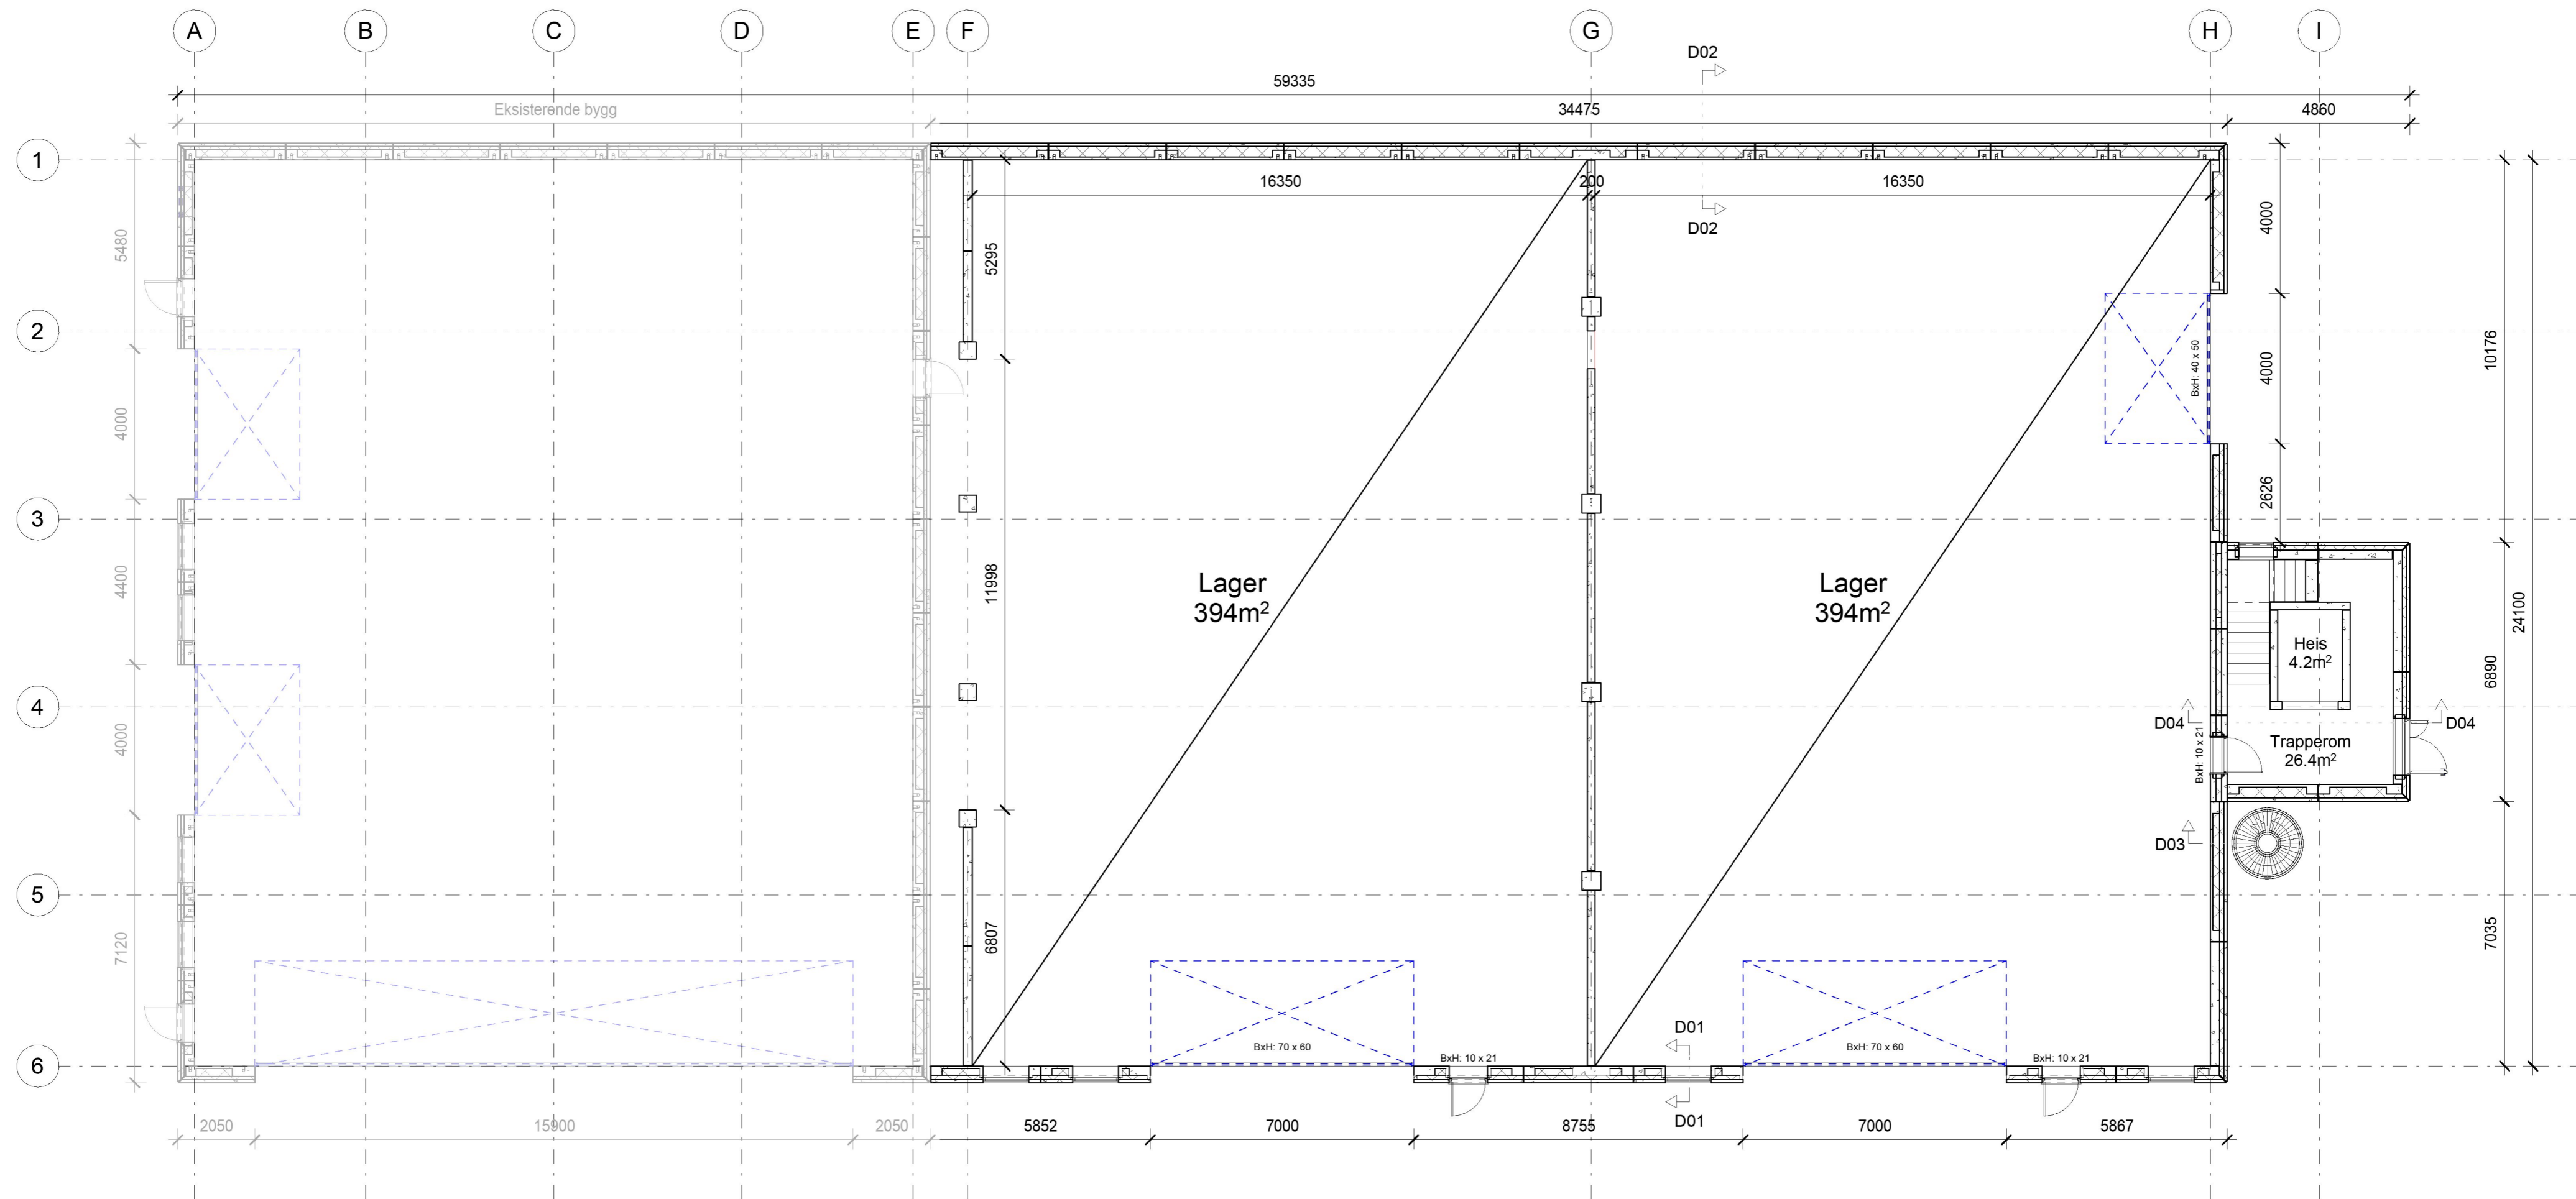

0	22.06.2023	BV	Arbeidstegning
Rev.	Dato	Sign.	Korreksjon
Prosjekt nr.: 2626		Prosjekt: Husøyvegen 125A Påbygg	
Tegn. nr.: 14		Tegning: 1. Plan	
4CONSULT <small>Økserenavd Næringspark 4353 Klepp Sløyse 4748007927 kr@4con.no</small>		Dato: 22.06.2023 Tegn.: JV Kontroll: BV Saksb.: BV	Rev.: 0