

PROFIL NR. DR\_Veg\_6100

PROFIL NR.	DR_Veg_6100																					
Grunneier																						
Marksflag																						
Grunnforhold																						
TERRENG H./TOPP VEGDEKKE	5,92	5,89	5,84	5,57	5,23	4,91	4,67	4,52	4,50	4,62	4,56	4,80	4,84	4,90	4,71	4,73	4,70	4,69	3,96	3,71	3,44	3,45
Hor. vinkelpunktavstand i m					39,5					9,8					50,9					4,3		
Kumavstand i m					39,5					9,8					50,9					4,3		
Fall i ‰					-31,7					-35,0					51,6							
Overvannsledning																						
Kote innv. bunn	4,55							3,29	3,24							2,23						
Type og dim	160PVC-U SDR34/SN8										160PVC-U SDR34/SN8											


**TEGNFORKLARING**

- Eiendomsgrense
- Vegkant
- Senterlinje veg
- Kantstein 13 cm vis
- Kantstein 2 cm vis
- Hekk
- Gjerde
- Støttemur
- Avkjørsel
- Sandfang

Pumpestasjon

**Merknader**

Koble til ny overvannsledning hovedtrase.

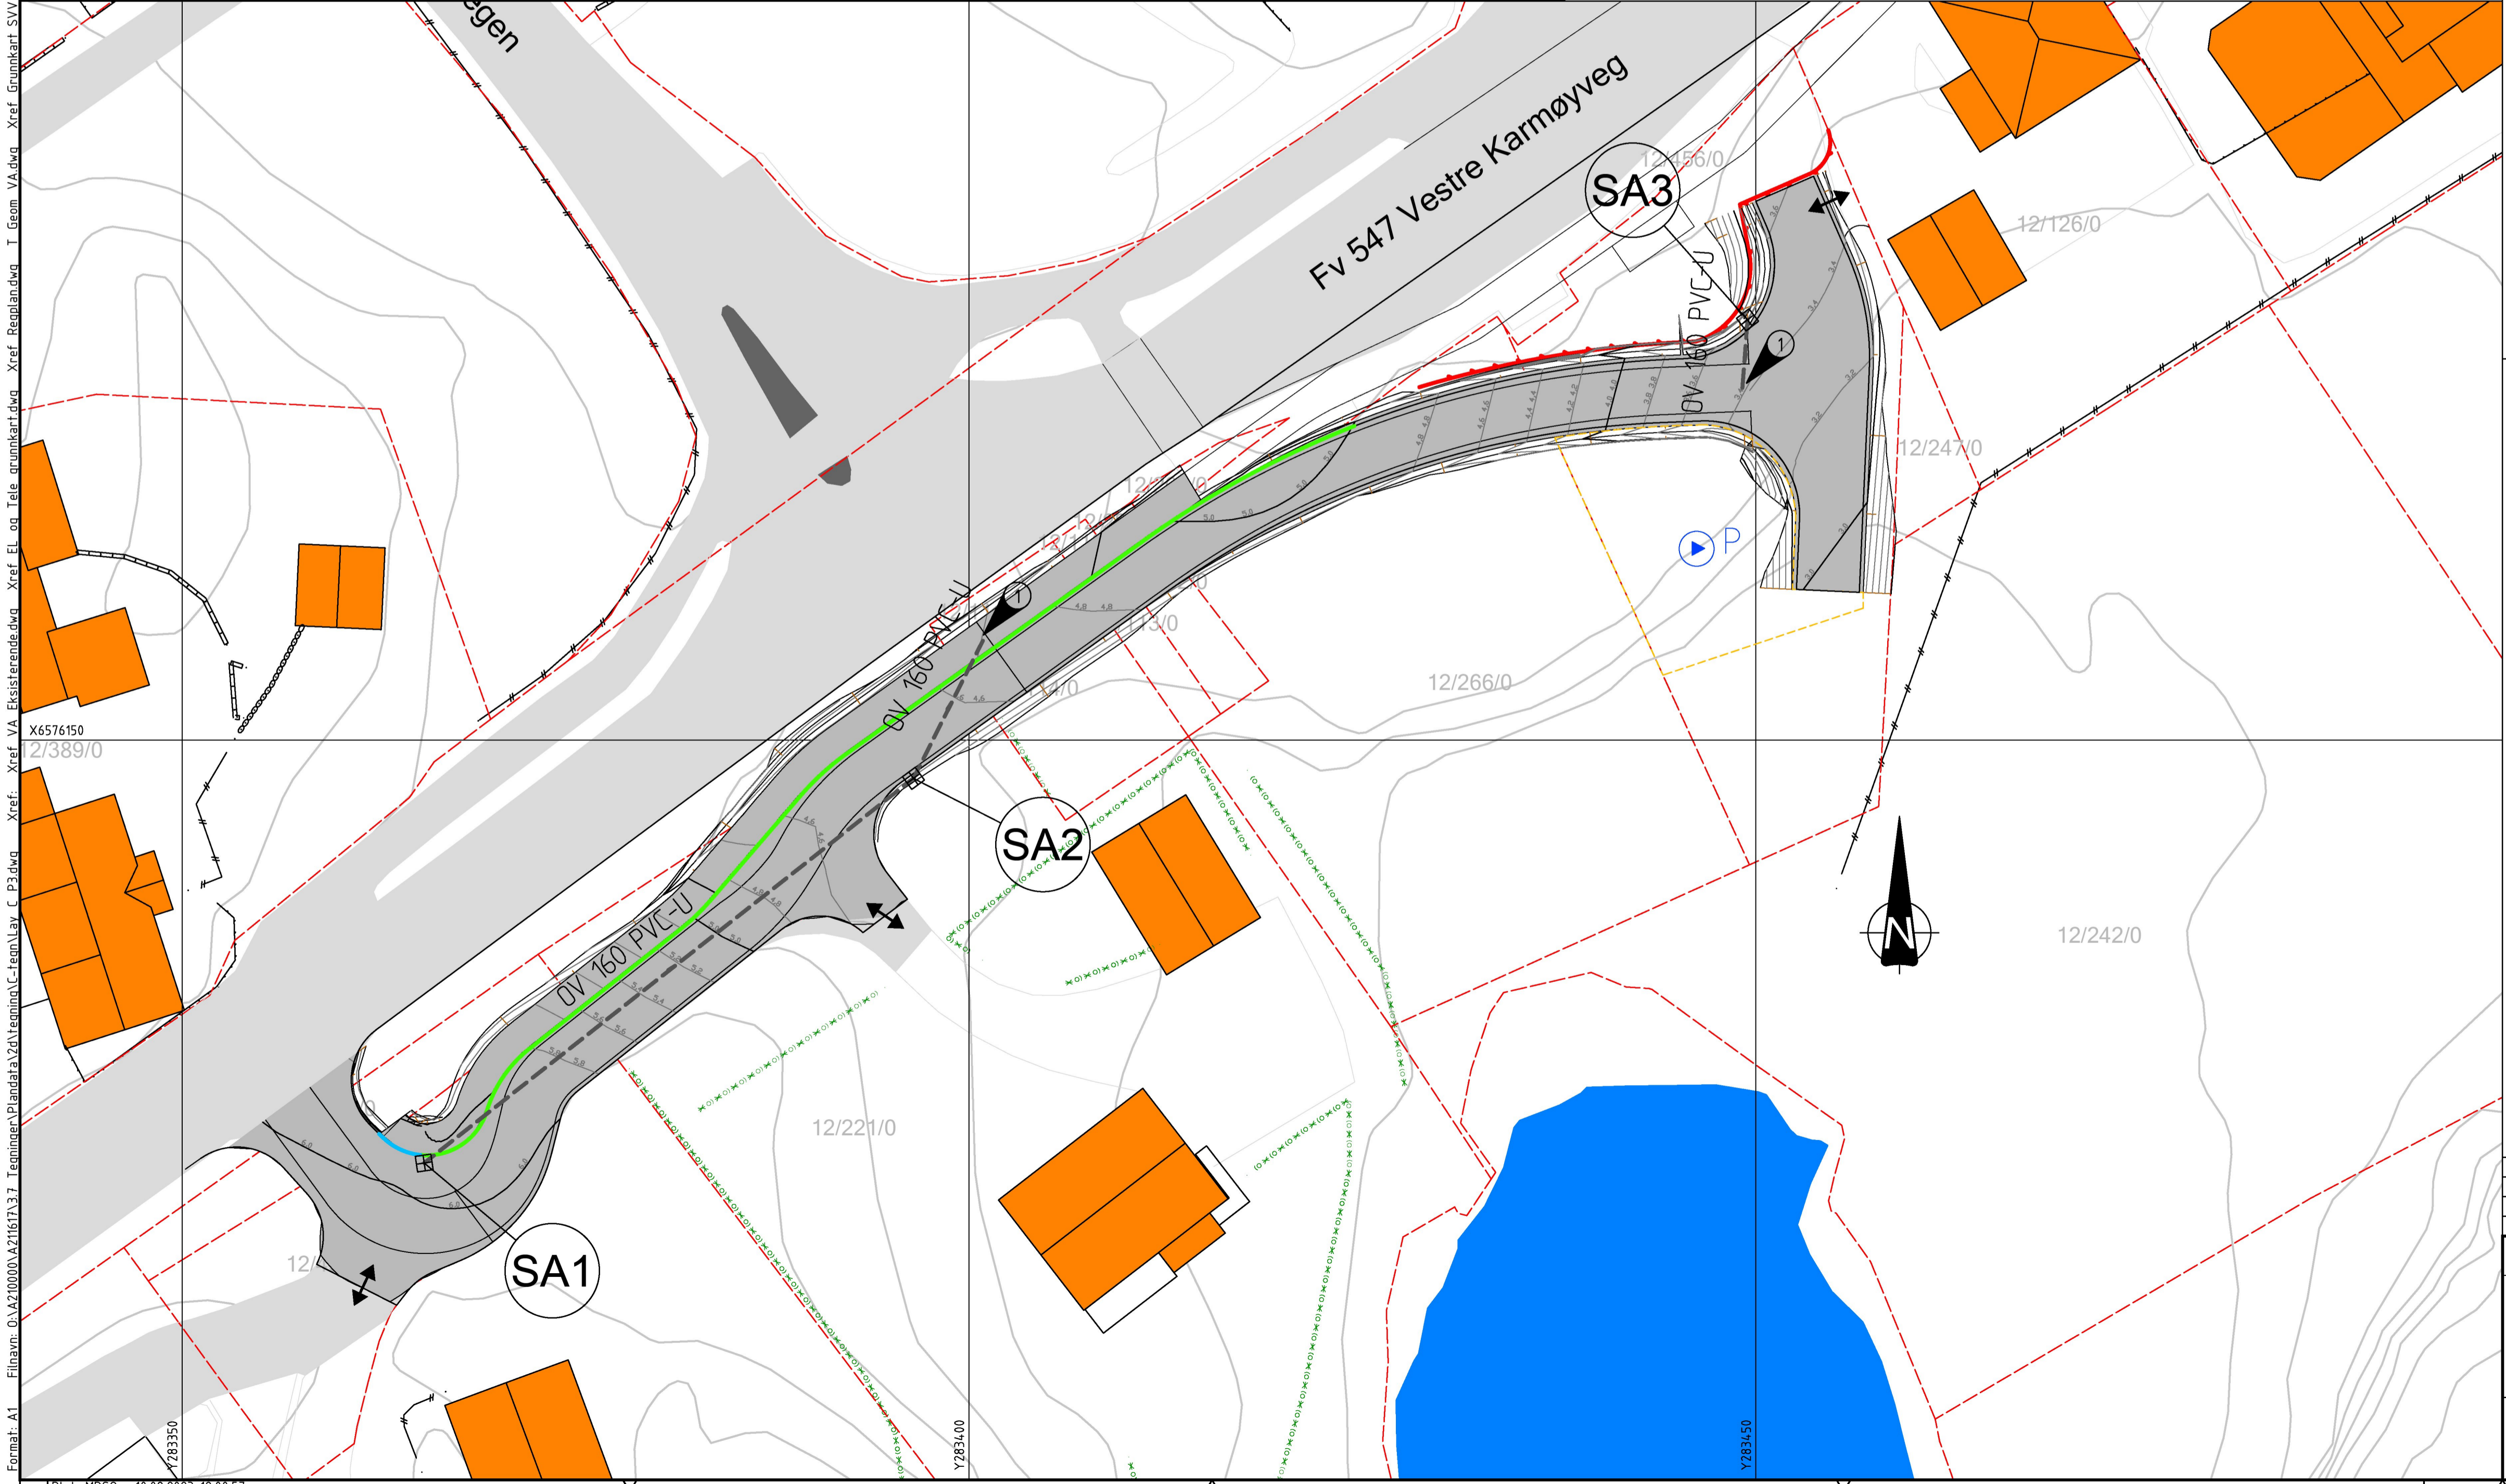

Rev.	Data	Revideringen gjelder	Nr.	Saksb.	Sidem.kj	Oppdr.o
KARMØY KOMMUNE			Tegnet av	MRSO	Saksbehandler	MRSO
AVLØPSANLEGG ÅKRA NORD			Sidemønnskontr.	MILI	Oppdragsansvarlig	MILI
LEDNINGSANLEGG TJØSVOLL - ÅRABROTVEGEN			Fag	VEG	Målestokk	1:250 A1
PLAN			Dato	10.08.23	Målestokk	1:500 A3
DRENS VEG 6100 OG 6101			Oppdragsnr.	A079650	Status	ANBUDESTEGNING
Euref 89. UTM. sone 32. NN2000			Tegning nr.			
<b>COWI</b>			<b>G03</b>			