

57/116

Mnr mangler

2002

2002

2002

PE80 32


PVC 110

PVC 110

PPP 110

Veibellsbakken

1:42

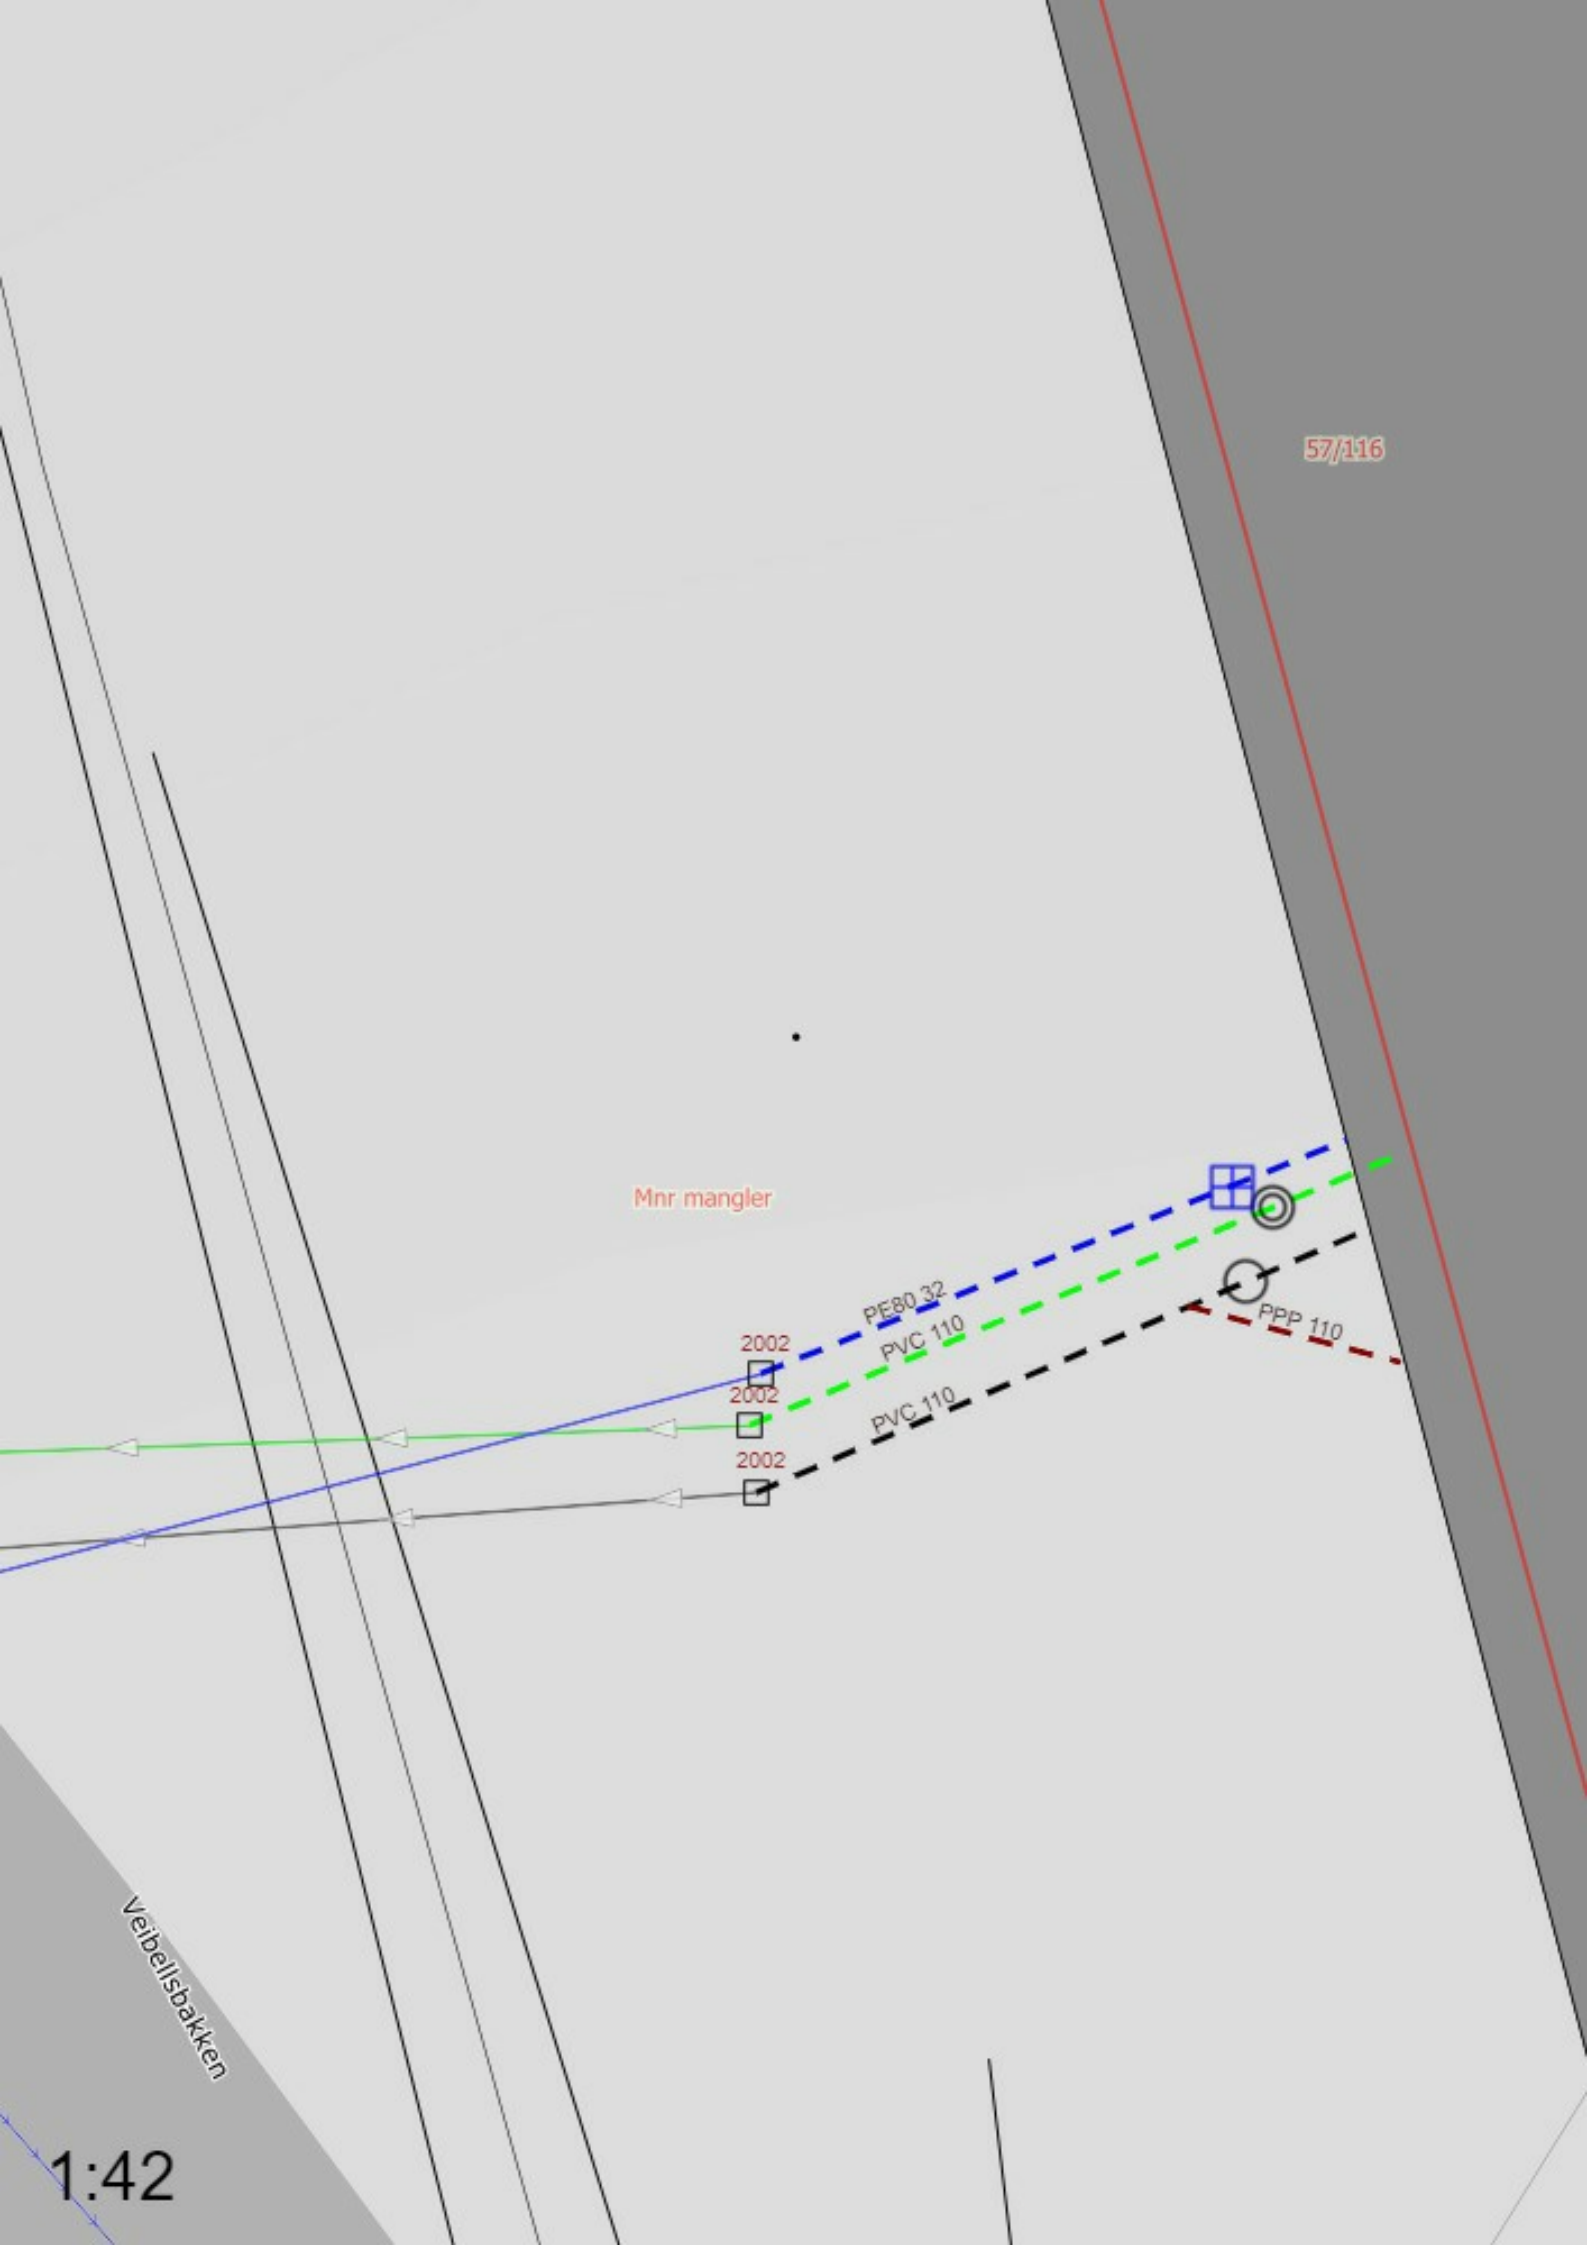

☐ **Stikk avløp**
Eier: Privat (bygningseier) Anleggsår: 2002 Målemetode XY:
Direkte innlagt på skjerm [82]

☐ **Stikk overvann**
Eier: Privat (bygningseier) Anleggsår: 2002 Målemetode XY:
Direkte innlagt på skjerm [82]

☐ **Stikk vann**
Eier: Privat (bygningseier) Anleggsår: 2002 Målemetode XY:
Direkte innlagt på skjerm [82]

⊙ **Stakerør**
Material: Prefabr. PVC Kumbredde: 110mm Eier: Privat
(bygningseier) Målemetode XY: Direkte innlagt på skjerm [82]

○ **Drenskum**
Material: PP polypropylen Kumform: Sirkulær Kumbredde: 600mm
Kjegle: Uten kjegle Eier: Privat (bygningseier) Målemetode XY:
Direkte innlagt på skjerm [82]

⊞ **Stoppekran**
Eier: Privat (bygningseier) Målemetode XY: Direkte innlagt på
skjerm [82]

— — · **Spillvannsledning**
Materiale: Polyvinylklorid [PVC] Dimensjon: 110mm Eier: Privat
(bygningseier) Målemetode XY: Direkte innlagt på skjerm [82]

— — · **Overvannsledning**
Materiale: Polyvinylklorid [PVC] Dimensjon: 110mm Eier: Privat
(bygningseier) Målemetode XY: Direkte innlagt på skjerm [82]

— — · **Drensledning**
Materiale: Polypropylen [PPP] Dimensjon: 110mm Eier: Privat
(bygningseier) Målemetode XY: Direkte innlagt på skjerm [82]

— — · **Vannledning**
Materiale: Polyet. høy dens [PE80] Dimensjon: 32mm Eier: Privat
(bygningseier) Målemetode XY: Direkte innlagt på skjerm [82]