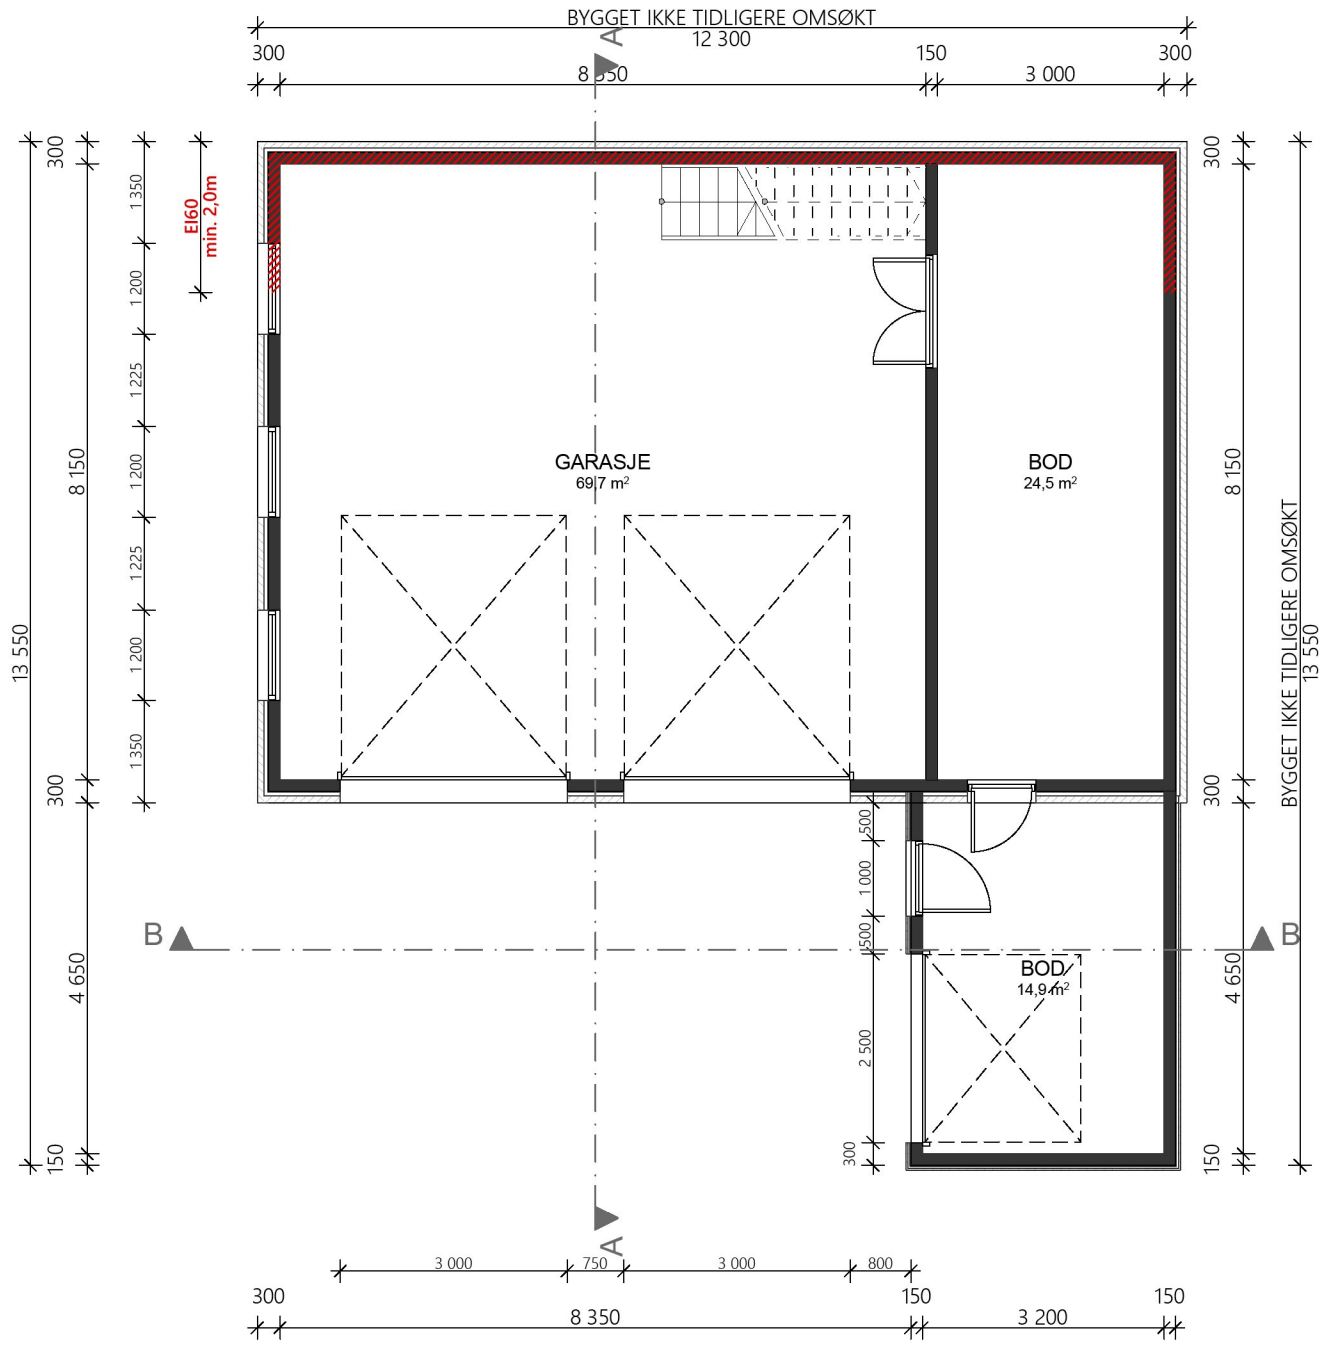

HOVEDPLAN

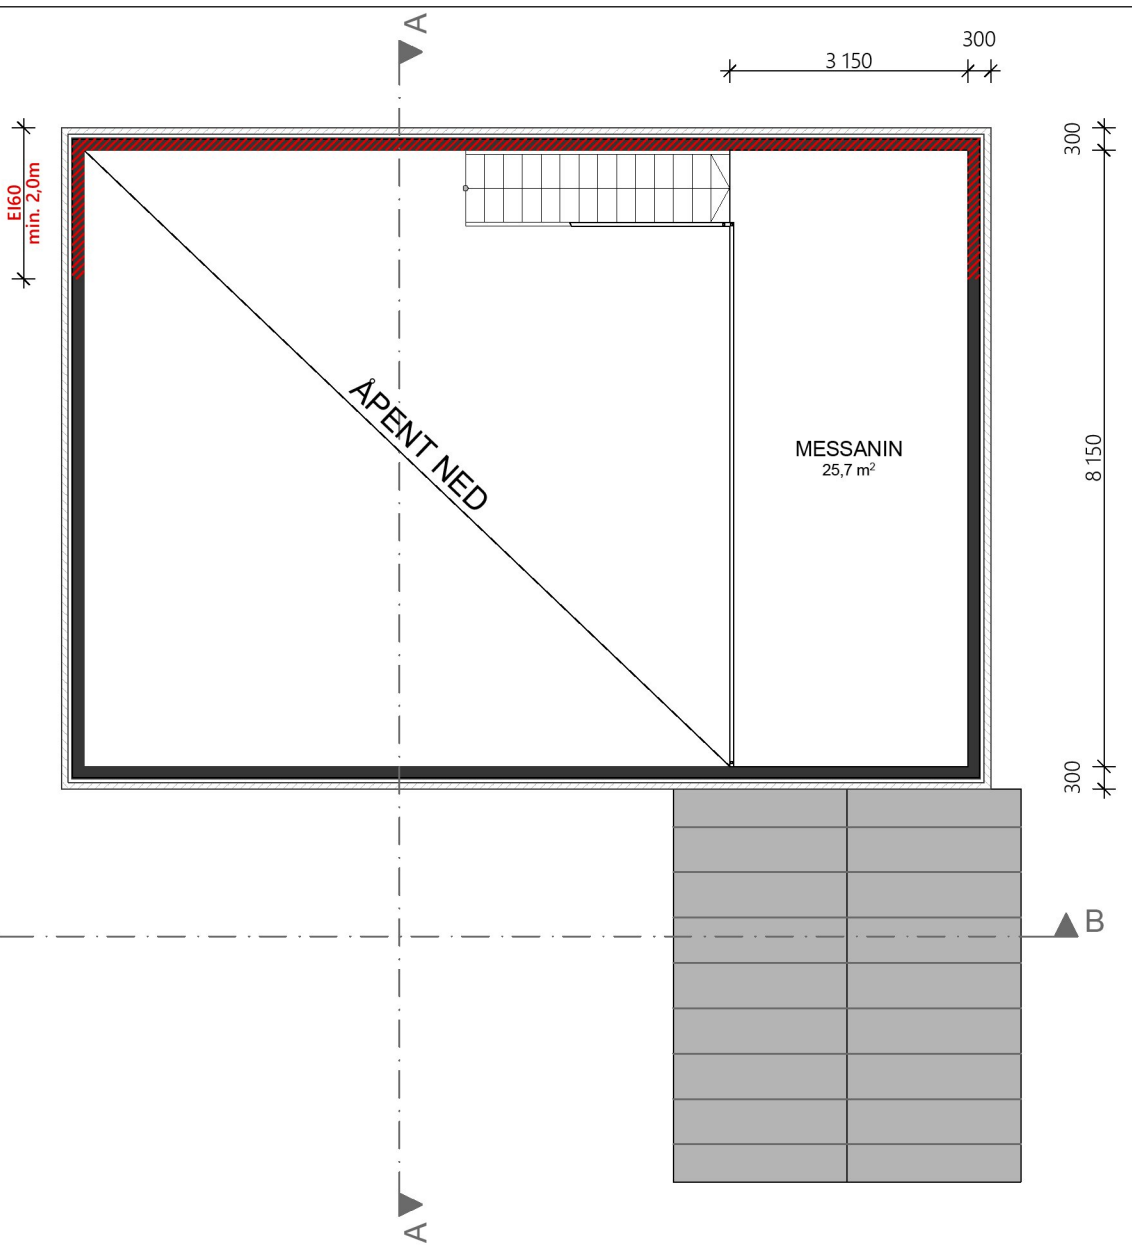

MESSANIN

EI60

BRA hovedplan: 111,2m²
BRA messanin: 10,5m²
BRA tot.: 121,1m²

TOMT: 3 611m²
BYA garasje: 124,4m²

Rev	Beskrivelse	Dato	Sign	Kontr
A	Tatt bort tilbygg, oppdatert BYA og BRA	22.08.23	CH	

BOLIG LEVERANDØREN
Vestre Karmøyveg 397B
4270 Åkrehamn
TLF: 52 84 60 90
post@boligleverandoren.no
Org. nr. 970973443

Prosjekt: **Garasje Jarlehaugvegen 32A**	Prosjektnr: **122031**	Sign: **CH**	Kontroll:
Tiltakshaver: **Alexander Einarsen**	Målestokk: **1:100**	Dato: **03.04.2023**	
Type tegning: **Plantegninger**	Status: **Søknadstegning**	Tegningsnr.: **122031-101-A**	

© Alle rettigheter tilhører Boligleverandøren AS, kopiering eller bruk av disse tegningene er forbudt uten skriftlig samtykke

Gnr./Bnr./Festenr.: **25/92**