SITUASJONSKART

MED KOMMUNEPLAN

KARMØY KOMMUNE

SEKTOR AREAL OG BYGGESAK

Gnr/Bnr: 125/2 - Erklæring, veg vann og avløp

Adresse:

Dato : 23.08.2023

Målestokk: 1:1000

0 10 20 30 40 m

N

Kartet kan inneholde feil, noen grenser er usikre.

Fargelagt kart må innsendes ved søknad eller melding.

Datum: Euref 89/UTM 32

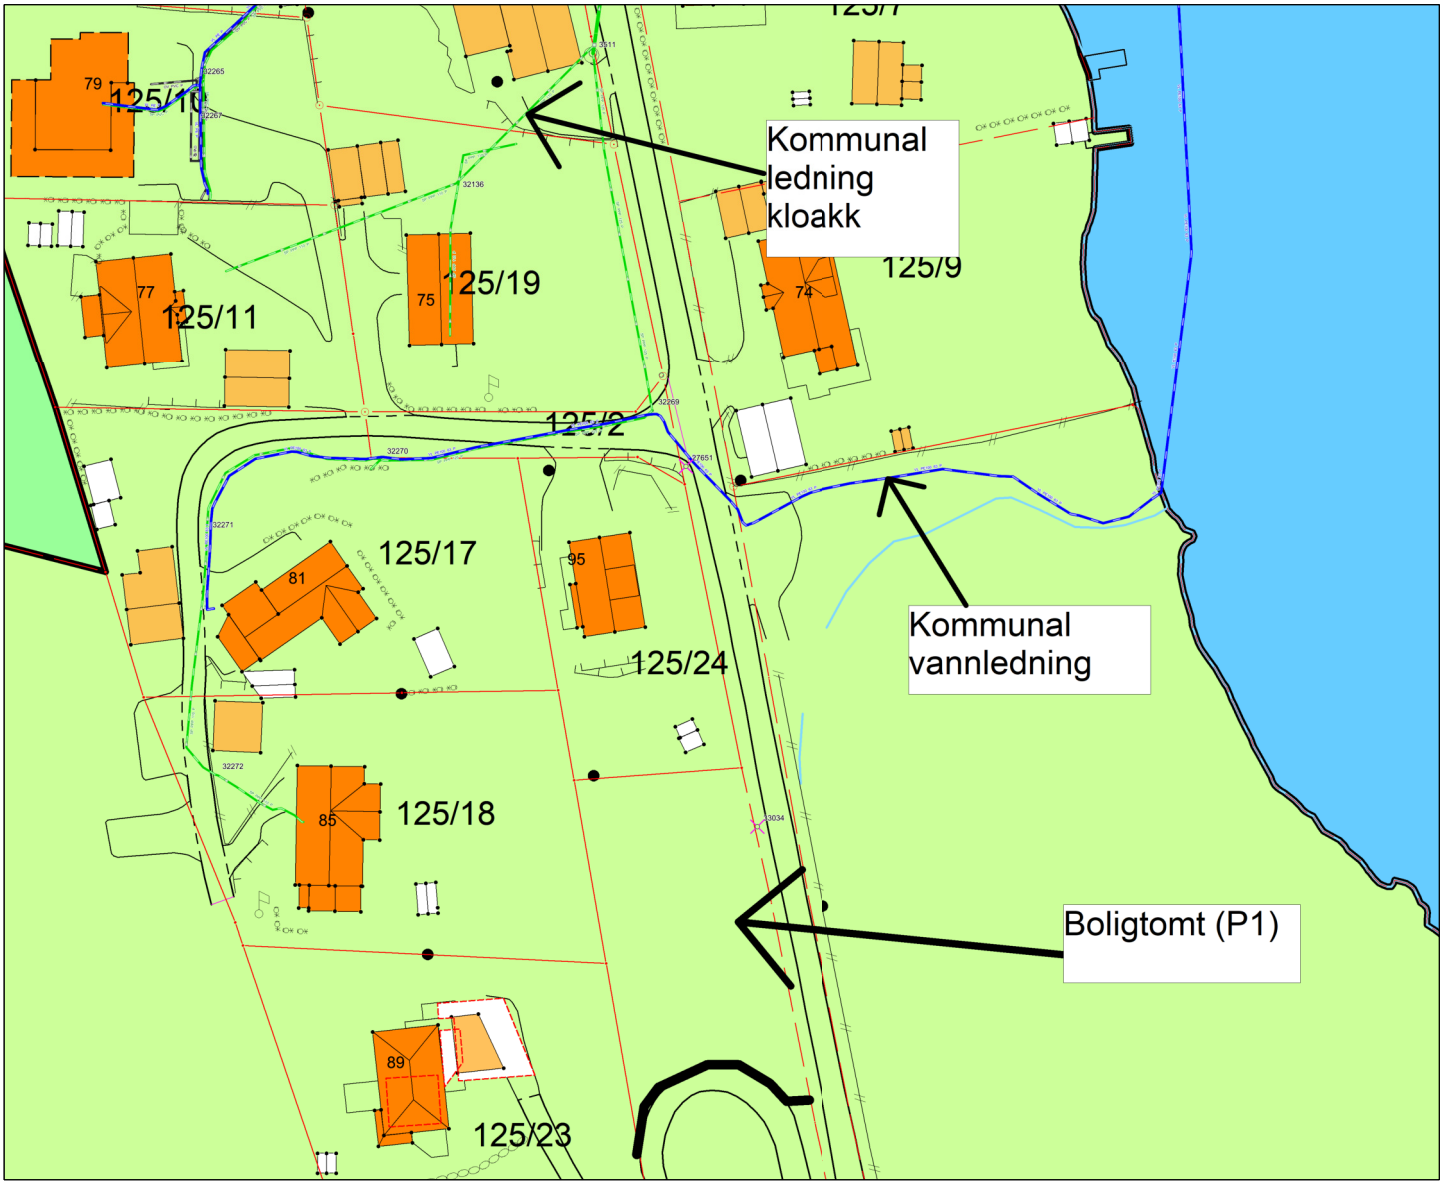

Tegnforklaring:

- Vegkant
- Høydekurve
- Eiendomsgrense målt
- Eiendomsgrense usikker
- Bygg -takflate
- Bygg -planlagt/ ikke innmålt
- Høyspent, stolper
- Kommunale VA-ledninger, kum

Planformål:

	Eksisterende	Planlagt
LNF-område Landbruk, natur- og friluftsområder		
Trafikkareal		
Boligområde		
Tjenesteyting		
Industri/forretning		
Fritidsbebyggelse		
Sentrumsområde		
Friområde		
Blandet formål		

I henhold til Kommuneplanen kan det i planlagt formålsområde være krav om plan.