




post@sjoenhus.no
www.sjoenhus.no

Tlf: 52 84 50 50
Org. nr: 918 847 065

MÅLSTOKK:	1 : 500
DATE:	REV. : 09.05.23.
TEGNER:	R.A.Olsen
TEGN OMFATTER:	Situasjons & salgsplan
PROSJEKT:	Sørbo BK-01 (Vea)
FILNAVN:	Situasjonskart 02-05-23.dwg

Denne tegning er vår eiendom og må ikke urettmessig brukes eller etterliknes Jfr. LOV OM ÅNDSVERKET AV 1981.

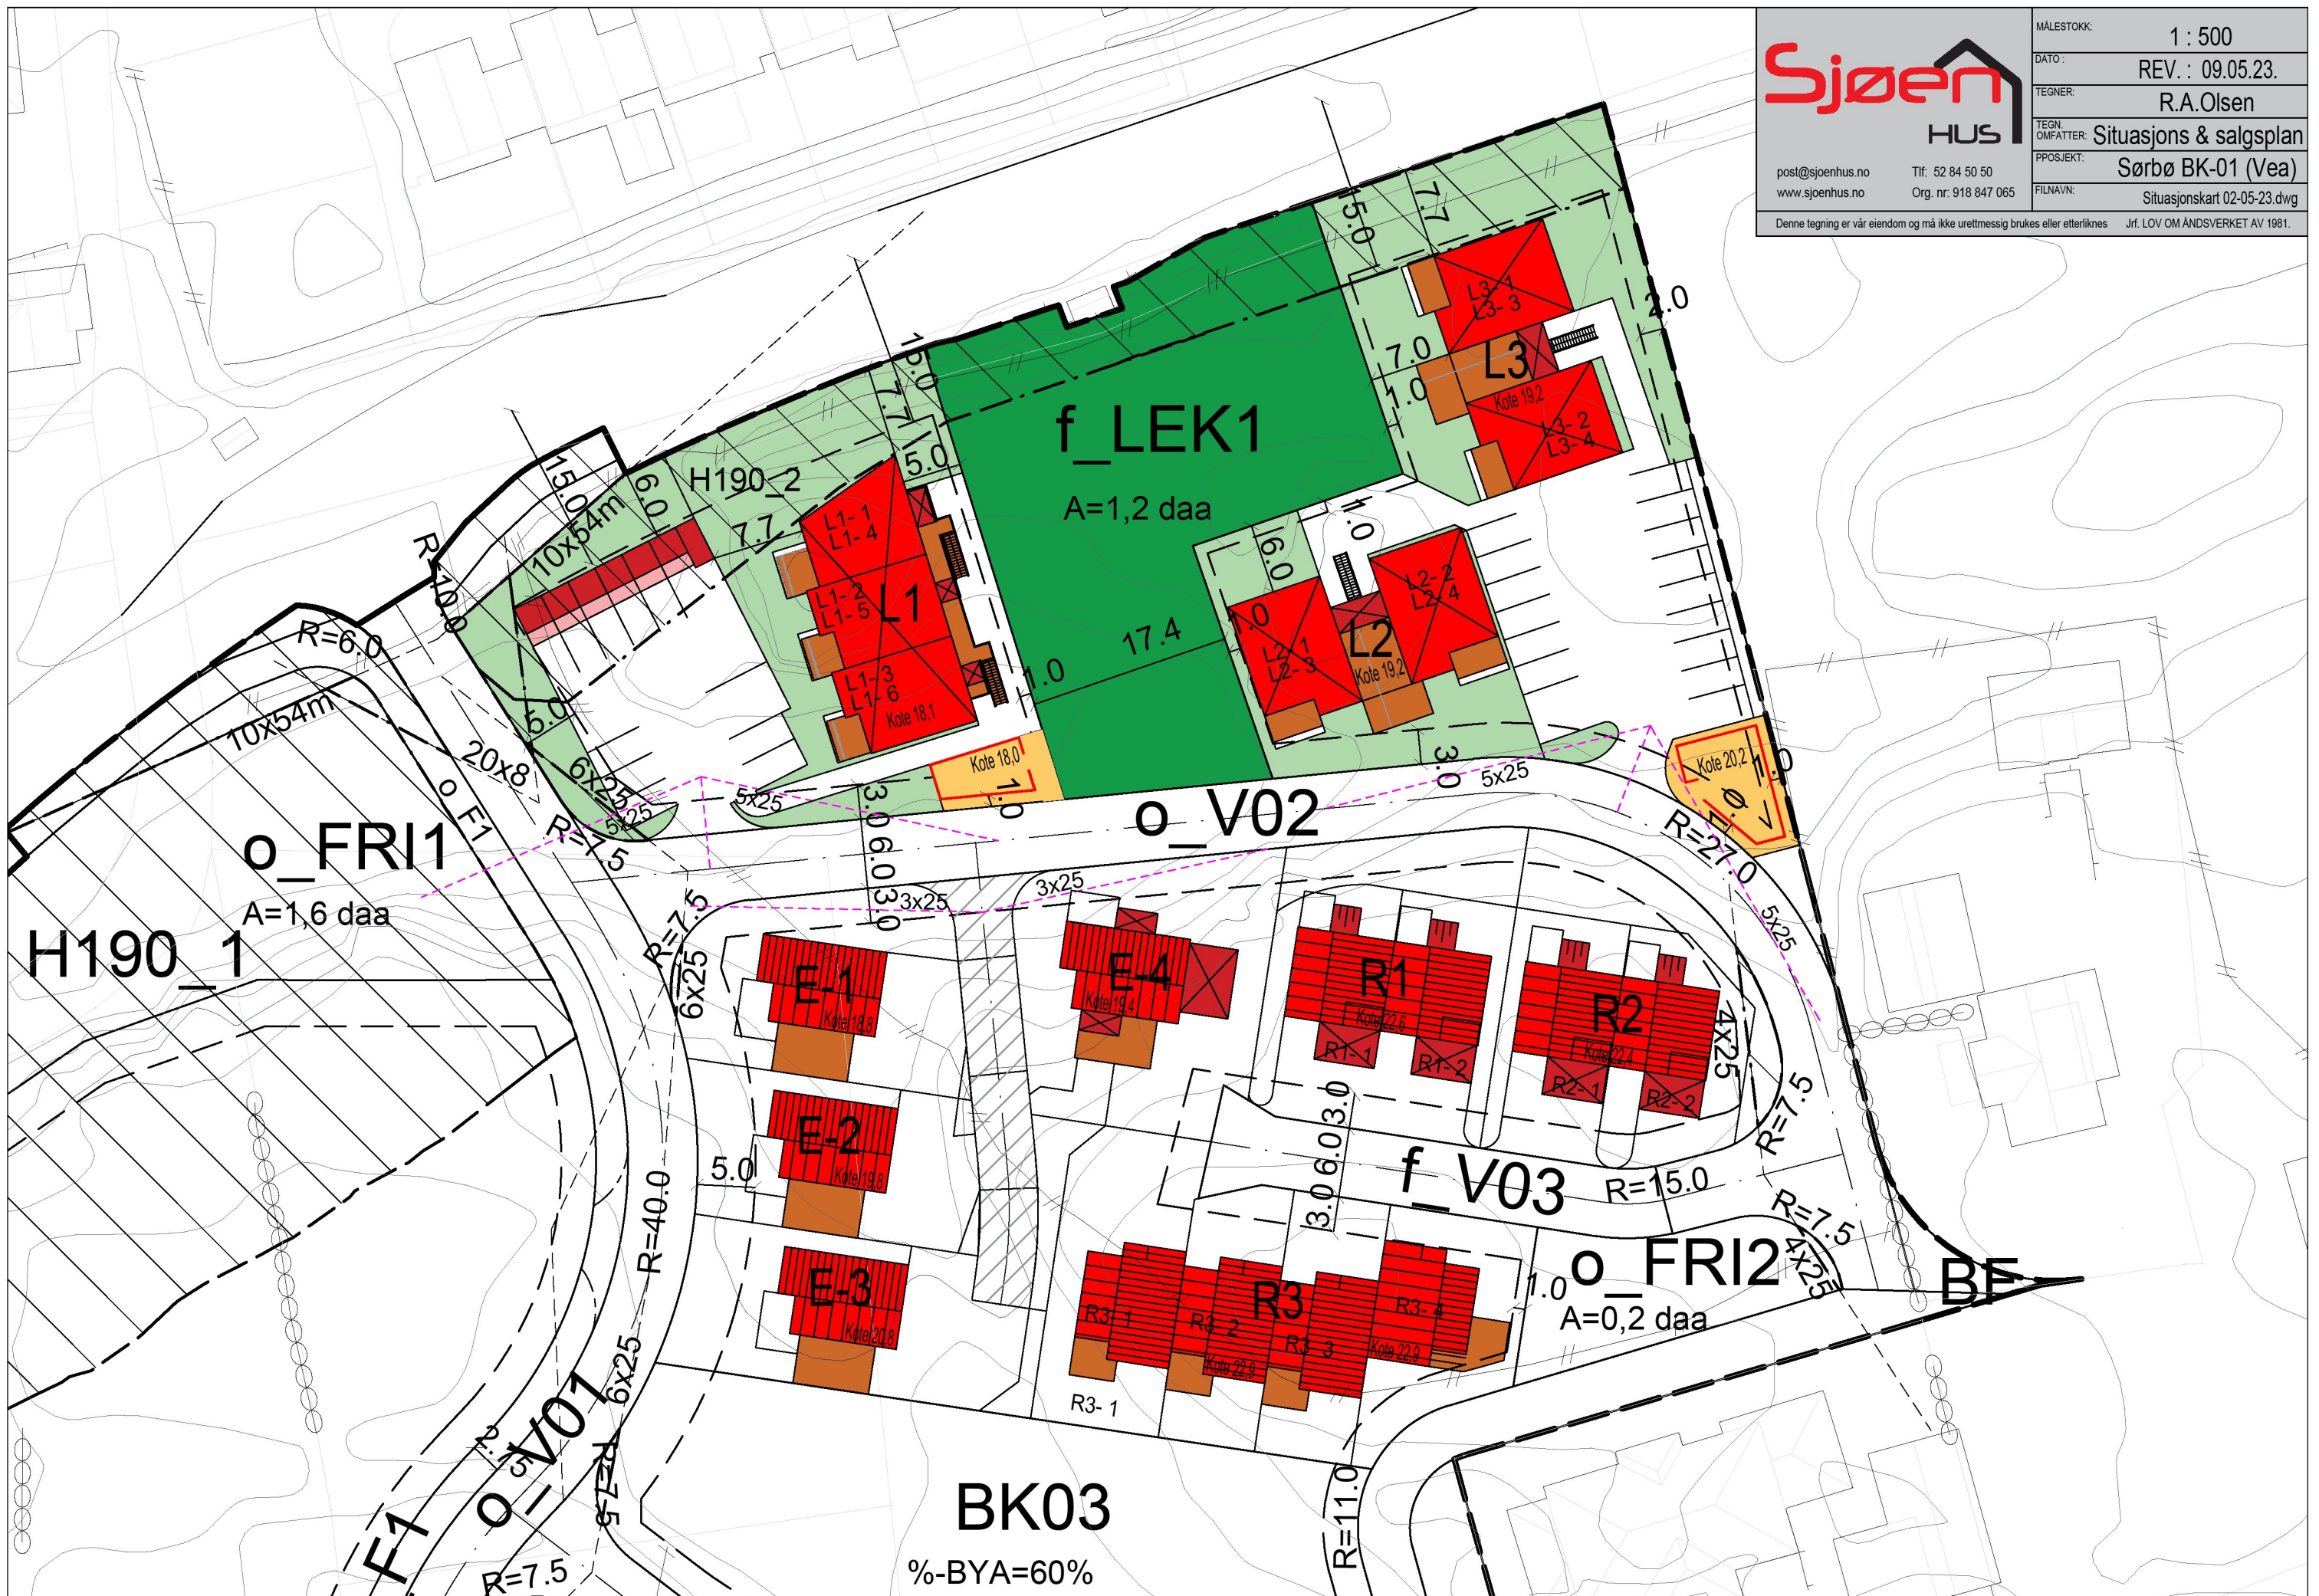

BK03
%-BYA=60%