SITUASJONSKART

vedlegg til underretting etter oppmålingsforretning
med saksnummer: 23/7058
avholdt dato: 28.08.2023
Formål: Klarlegging grense

Landmåler: **Geir Rasmussen**

KARMØY KOMMUNE
SEKTOR AREAL OG BYGGESAK

NB: Kartet kan inneholde feil, noen grenser er usikre.

Utskriftsdato: 01.09.2023 Målestokk: 1:500 0 5 10 15 20 m Datum: Euref 89/UTM 32

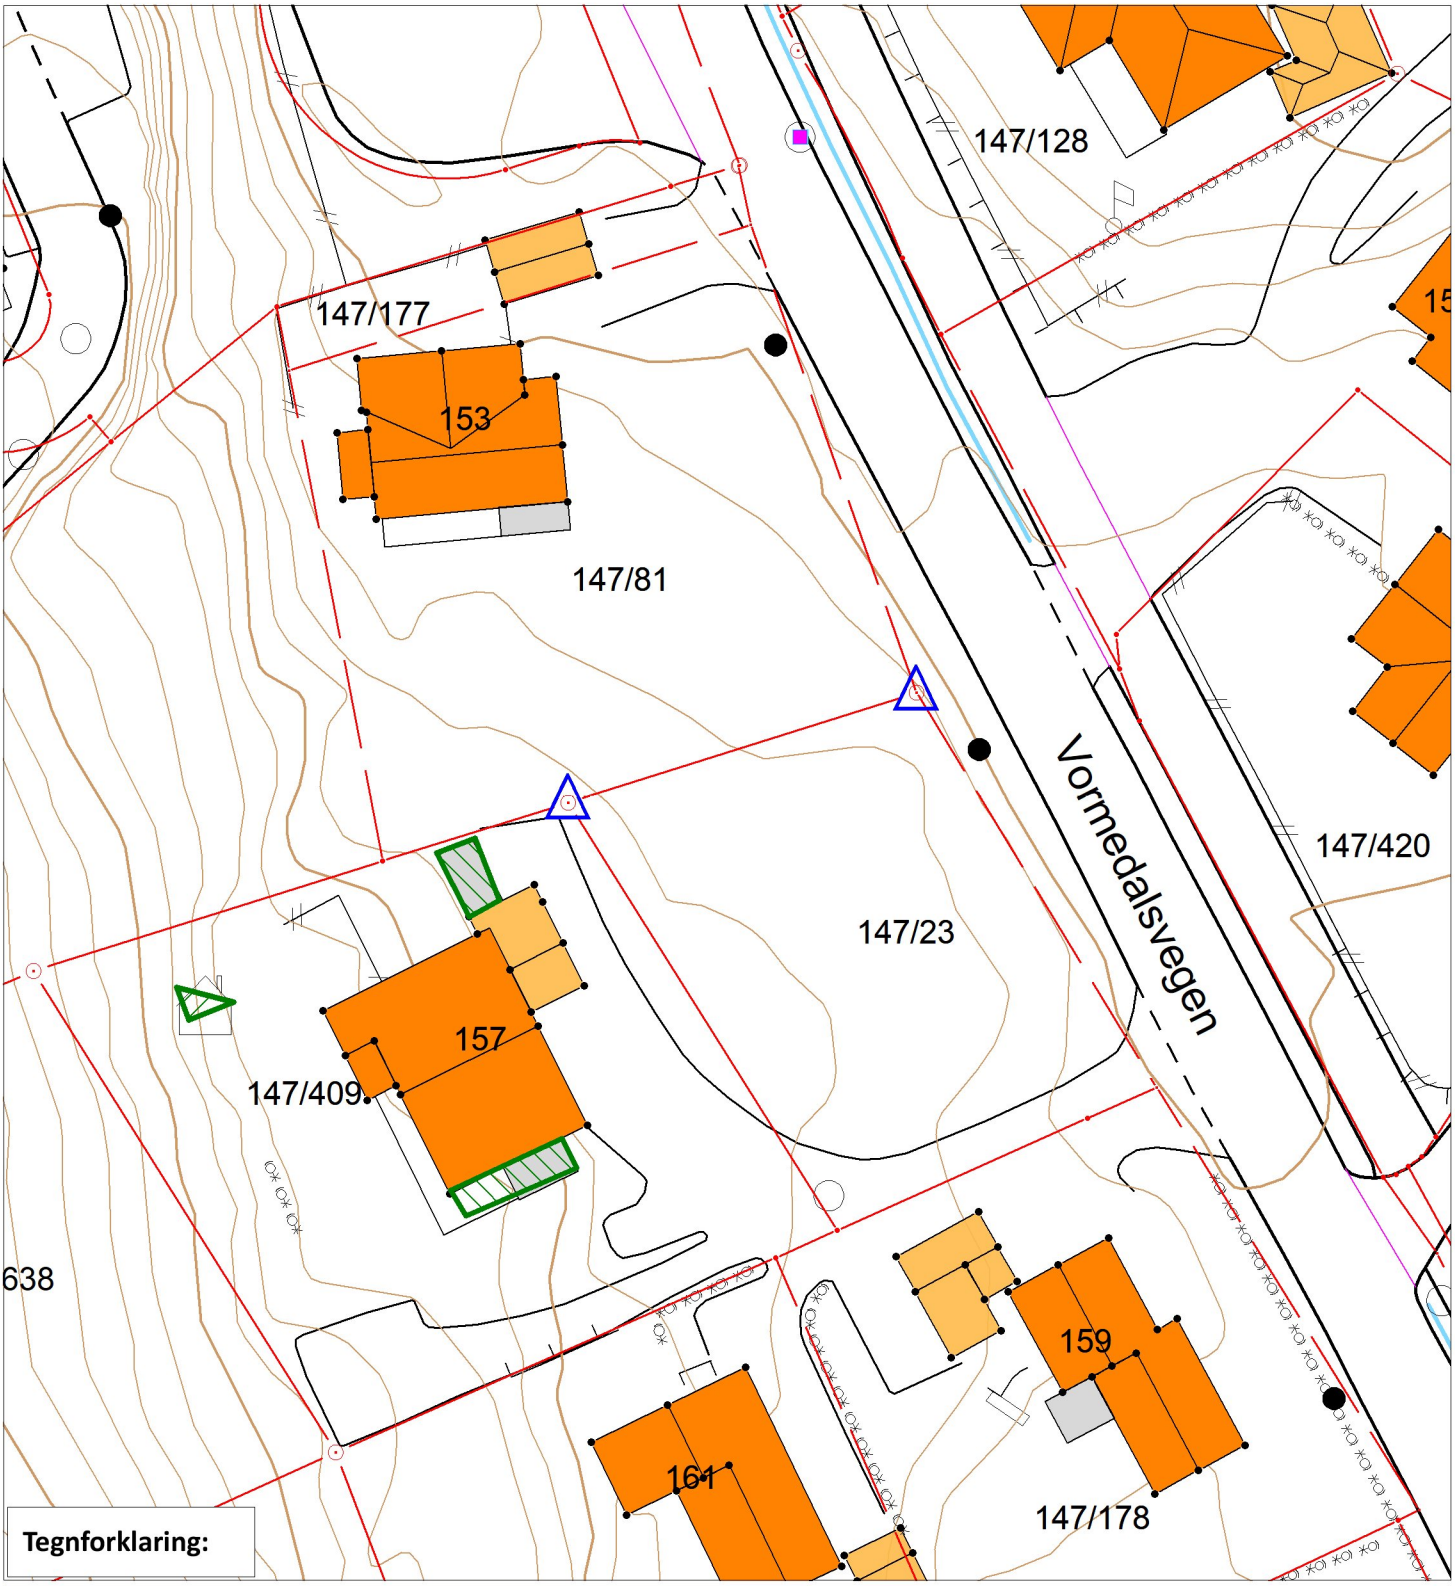

Tegnforklaring:

Grensepunkt behandlet i denne oppmålingsforretningen

Umerket/merket med spray	Rekvirenten får tilsendt matrikkelbrev med fullstendig liste over grensepunkt, unntagen ved forretning som bare går ut på å merke tidligere oppmålt grense.
Offentlig godkjent grensemerke	
Annen type merking, (gjerdestolper, mur, stein/røys etc)	

Punkt som ikke er angitt med noen av symbolene ovenfor er uforandret (f.eks. målt/merket tidligere) og/eller ikke en del av oppmålingsforretningen

Eiendomsgrense målt
Eiendomsgrense usikker
Bygg -takflate
Bygg -planlagt
Bygg eldre enn 1900, sefrak bygg
Vegkant
Høydekurve
Høyspent, stolper
Kommunale VA-ledninger, kum