



Karmøy kommune


Situasjonskart

Eiendom: 57/370
Adresse:
Dato: 15.08.2023
Målestokk: 1:500



EPSG:25832

| | | | |
|---|--|----------------------------|-------------------------------|
| Eiendomsgr. nøyaktig <= 10 cm | Eiendomsgr. mindre nøyaktig >200<=500 cm | Eiendomsgr. omtvistet | Hjelpelinje vannkant |
| Eiendomsgr. middels nøyaktig >10<=30 cm | Eiendomsgr. lite nøyaktig >=500 cm | Hjelpelinje veikant | Hjelpelinje fiktiv |
| Eiendomsgr. mindre nøyaktig >30<=200 cm | Eiendomsgr. uvisst nøyaktighet | Hjelpelinje punkt feste | |
| Vannledning | Overvannsledning | Kum | Hydrant |
| Spillvannsledning | Avløp felles | Sluk | Avst. til bygg på egen eiend. |
| Kraftforsyning distribusjonsnett | Kraftforsyning regionalnett | Kraftforsyning sentralnett | Avst. til nærmeste nabobygg |
| | | | Avst. til kraftlinje |
| | | | Avst. til jernbane |
| | | | Tiltak |

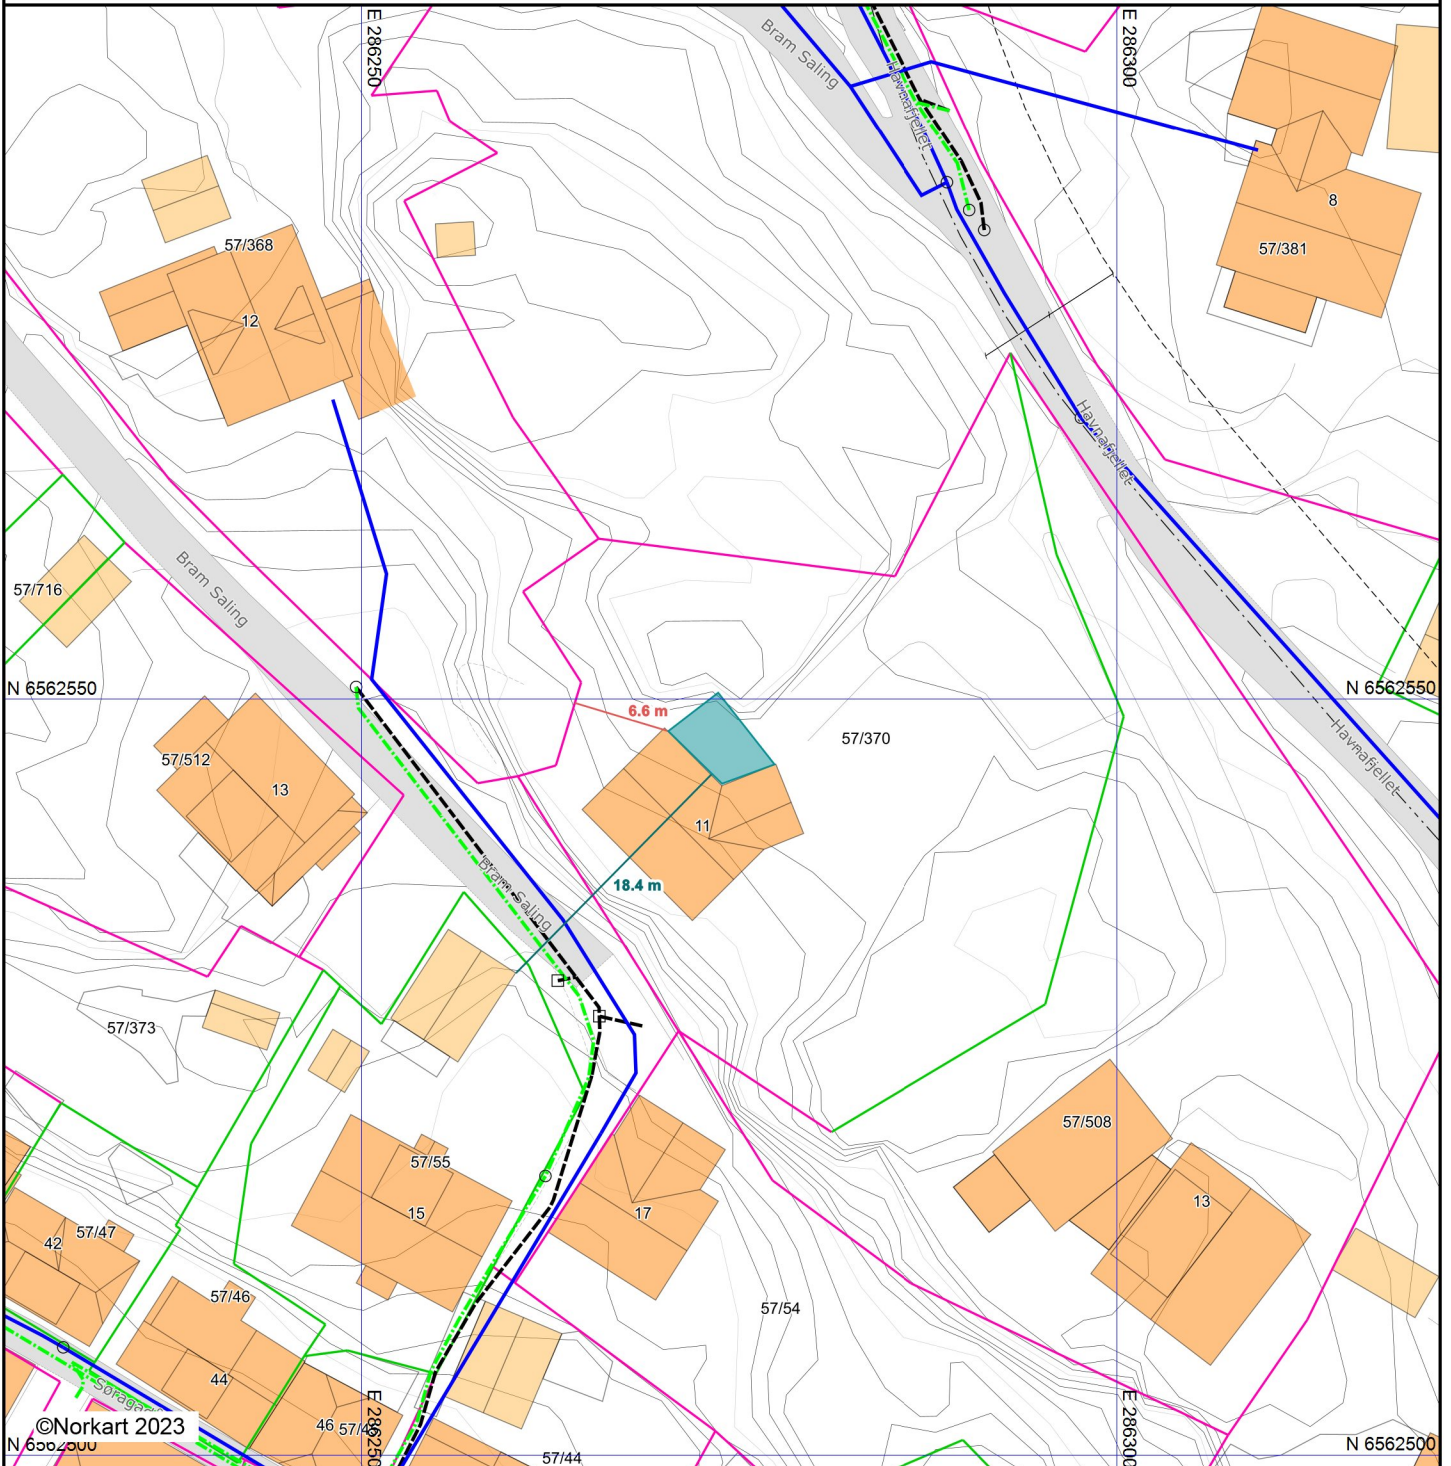

©Norkart 2023
N 6562500

- 1) Det tas forbehold om feil i kartgrunnlaget
- 2) Ved utskrift fra PDF-fil kan målestokken bli unøyaktig