SITUASJONSKART

MED REGULERINGSPLAN

Reg.plannr.: 405 - Storesund

Adresse:

Gnr/Bnr: 142/14

Tiltakshaver: Karmøy kommune

Vedlegg D:

N

KARMØY KOMMUNE

SEKTOR AREAL OG BYGGESAK

Målestokk: 1:4000

Datum: Euref 89/UTM 32 Dato : 23.08.2023

Kartet kan inneholde feil, noen grenser er usikre.

Fargelagt kart må innsendes ved søknad eller melding.

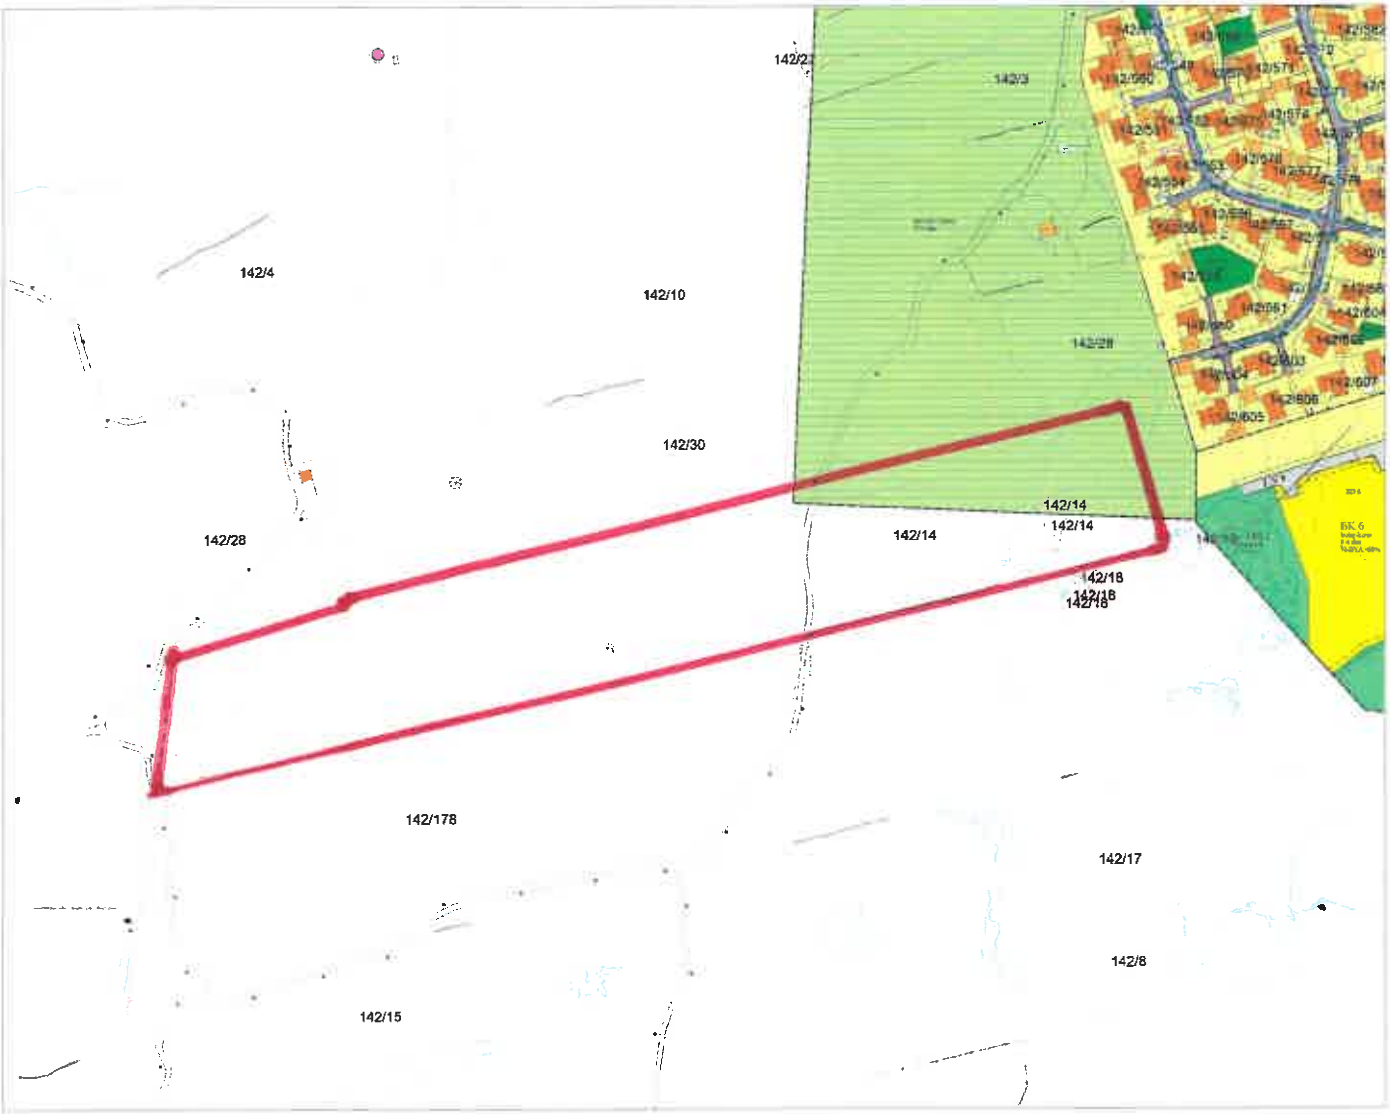

Tegnforklaring:

- Vegkant
- Høydekurve
- Eiendomsgrense målt
- Eiendomsgrense usikker
- Bygg -takflate
- Bygg -planlagt
- Høyspent, stolper
- Kommunale VA-ledninger

Reguleringsformål:

- Samferdselanlegg og teknisk infrastruktur
- Forretning
- Fritidsbebyggelse
- Allmennyttig formål
- Industri/lager
- Friområde
- Garasjeanl./bensinst.
- Trafikkområde
- Landbruksområde

SKRAVERTE OMRÅDER

- Fare
- Felles
- Spesialområde

LINJER

- Frisiktlinje
- Byggegrense
- Planens begrensning