
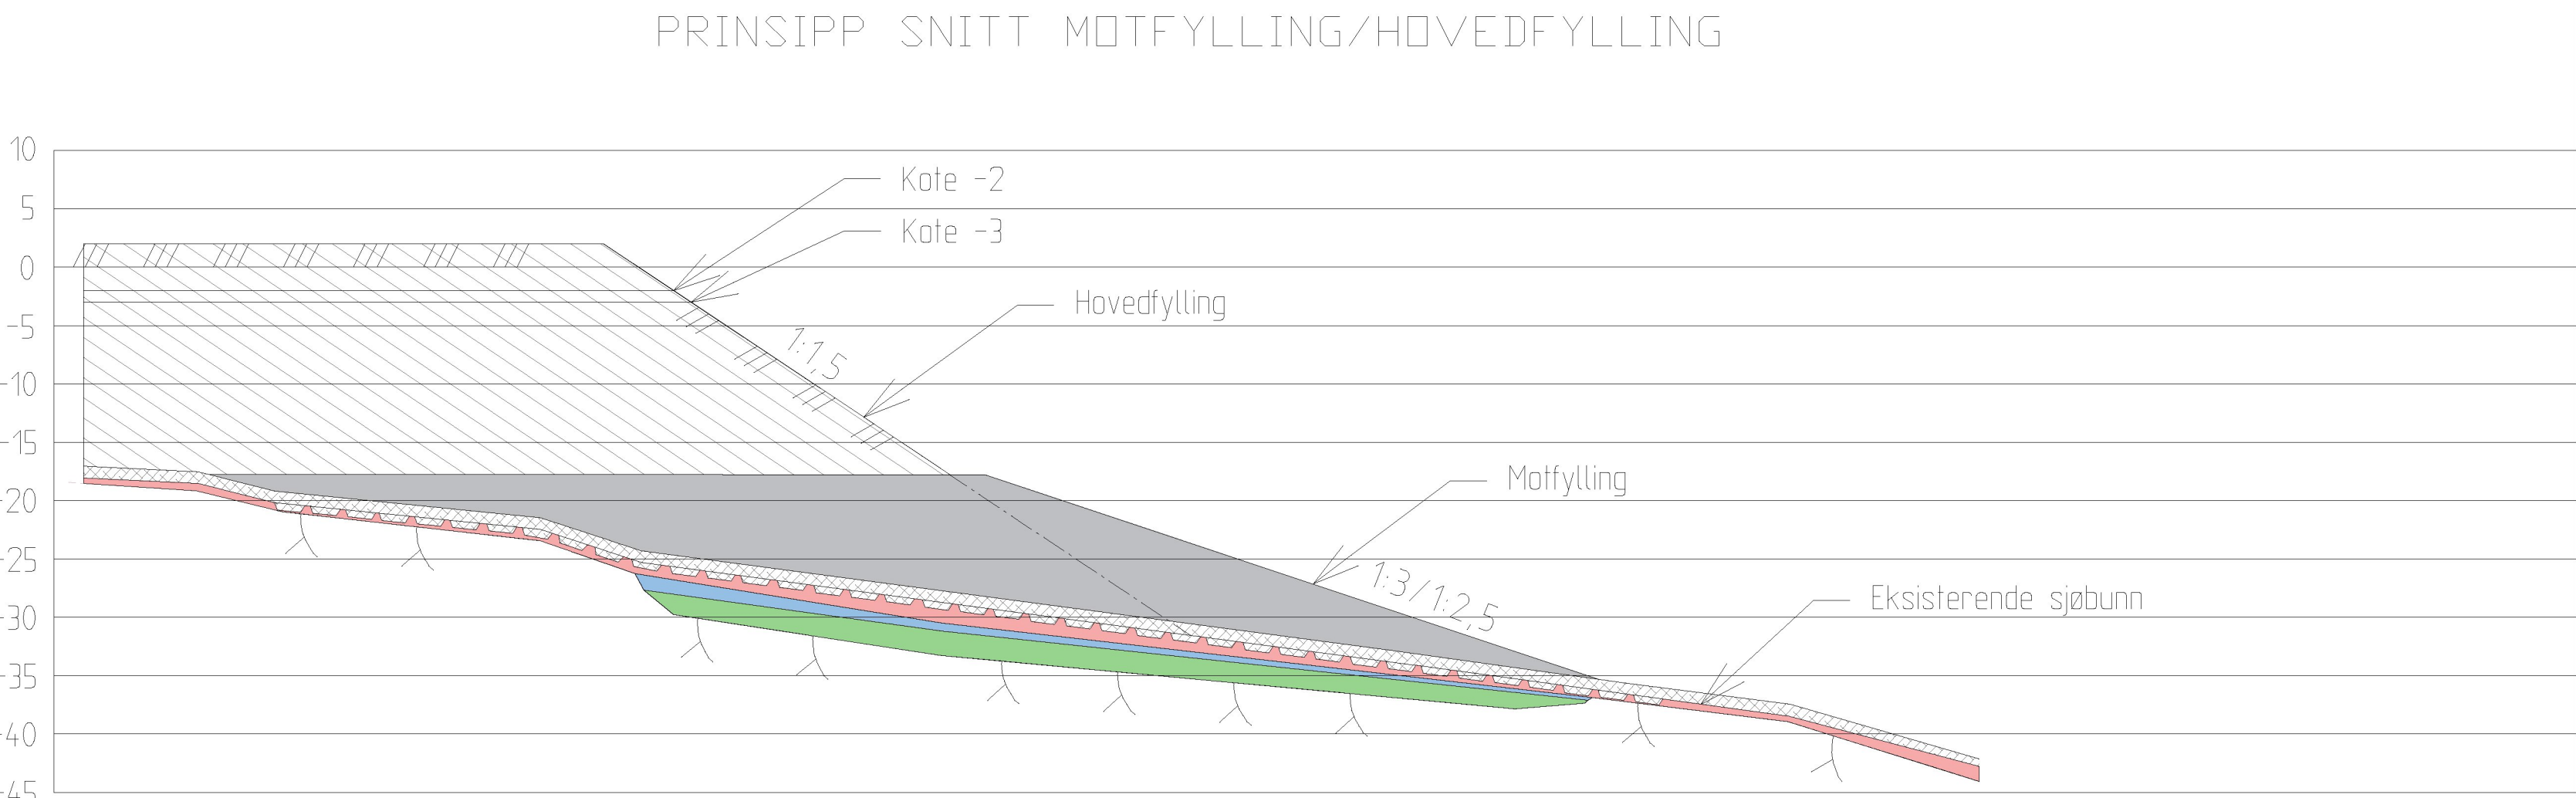


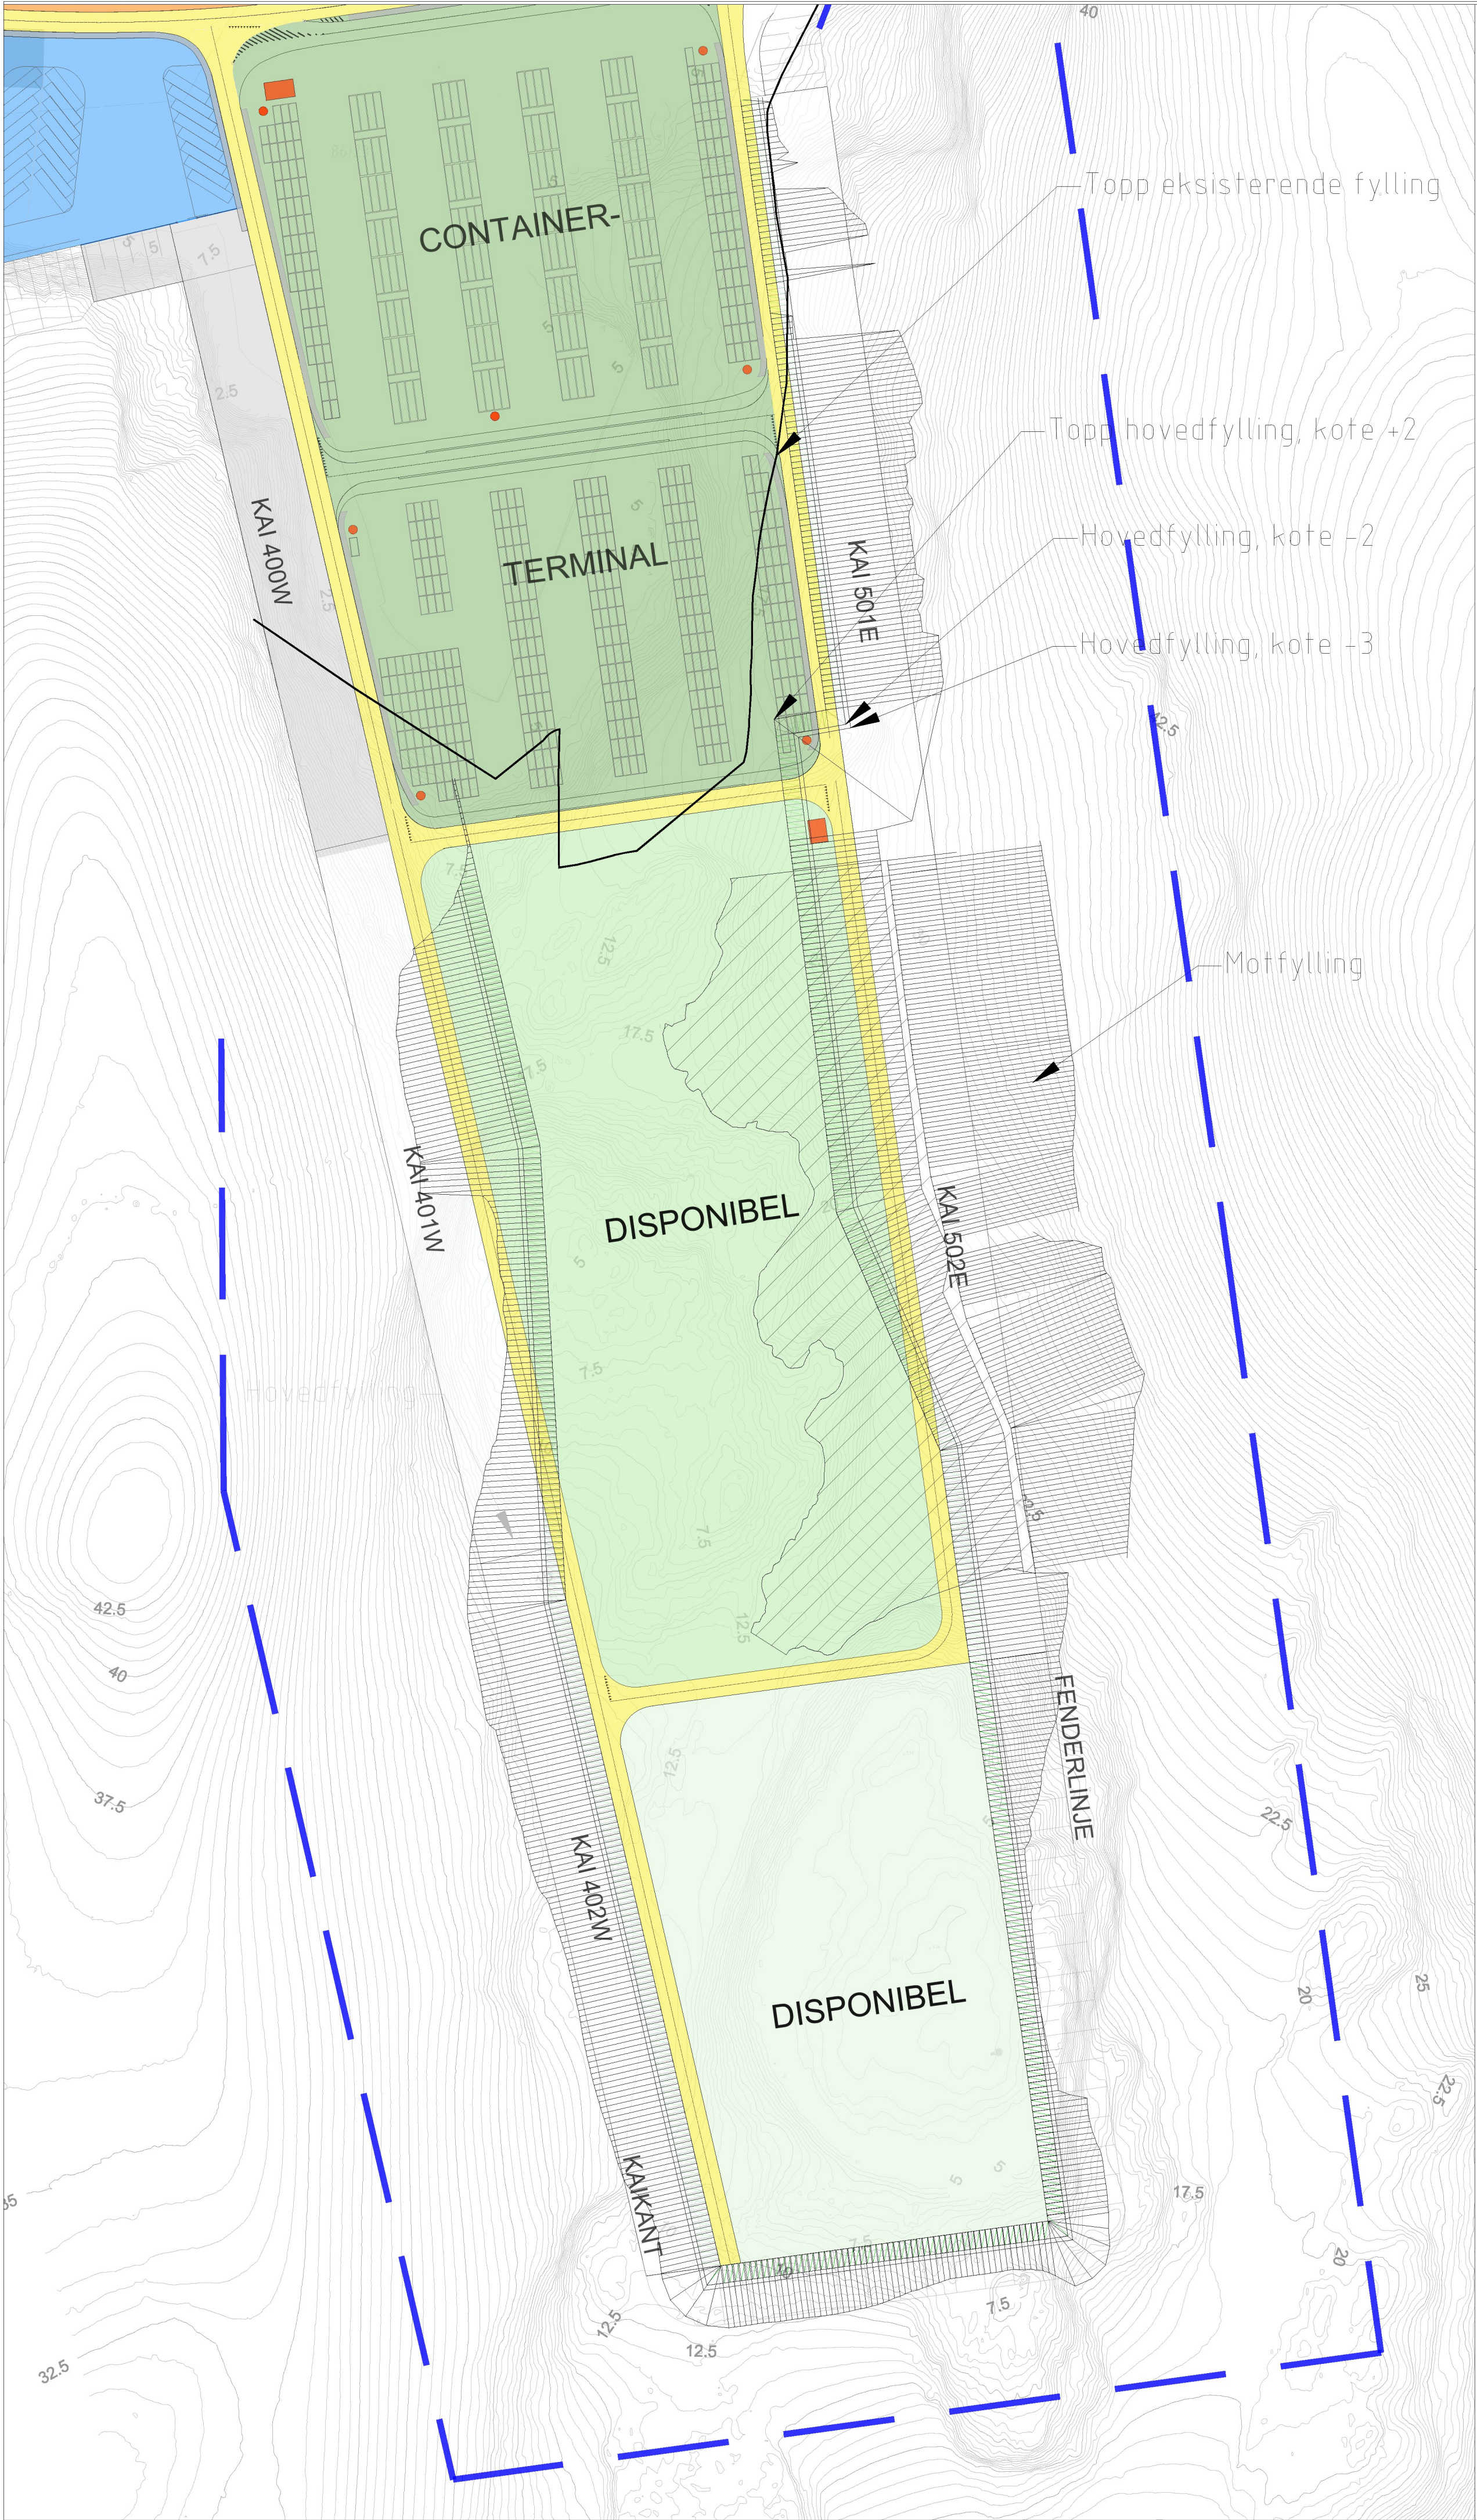

Mengder fylling	
Hovedfylling	1 020 000 m3
Motfylling	151 000 m3
Kote +2 til -2	313 000 m3
Kote +2 til -3	396 000 m3

Beregning mellom koter er
inkludert i hovedfylling

OVERSIKT MENGDER FYLLING	Tegning nr.	B02	Rev.	1
	Status	SKISSE		

Rev.	Dato	Revideringen gjelder			Nr.	Saksb.	Sidem.k.	Oppdr.a.	
KARMSUND HAVN IKS					Tegnet av RHHU		Saksbehandler		
ROGFASTMASSER HUSØY					Sidemannskontnr. MAGS		Oppdragsansvarlig MAGS		
OVERSIKT MENGDER FYLLING					Fag		Målestokk 1:1500 1:500		
					Dato 27.09.2021				
 					Oppdragsnr. A110651		Status SKISSE		
					Tegning nr.				
					B02			Rev. 1	