




Fasade NORD Byggetrinn 3
1 : 100

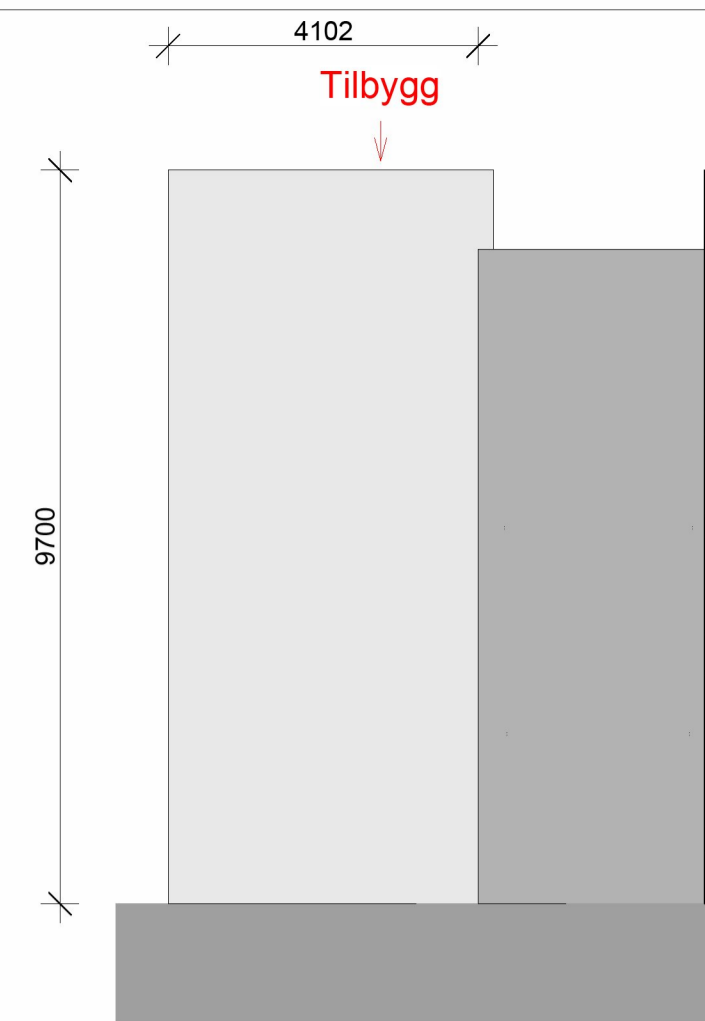


Fasade VEST Byggetrinn 3
1 : 100

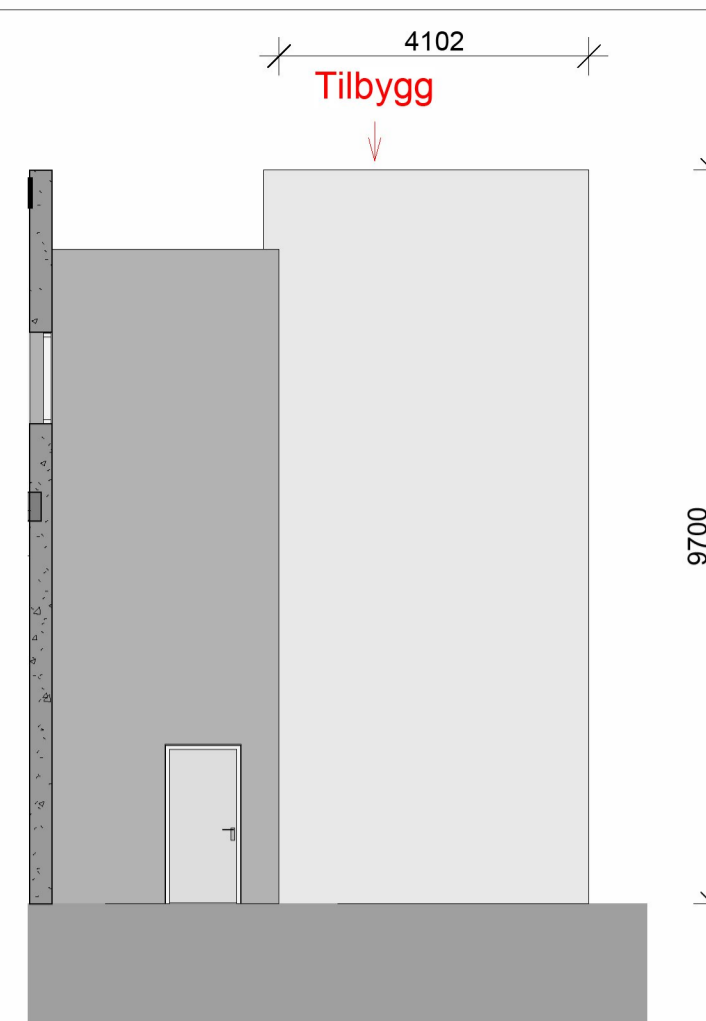


Fasade ØST Byggetrinn 3
1 : 100

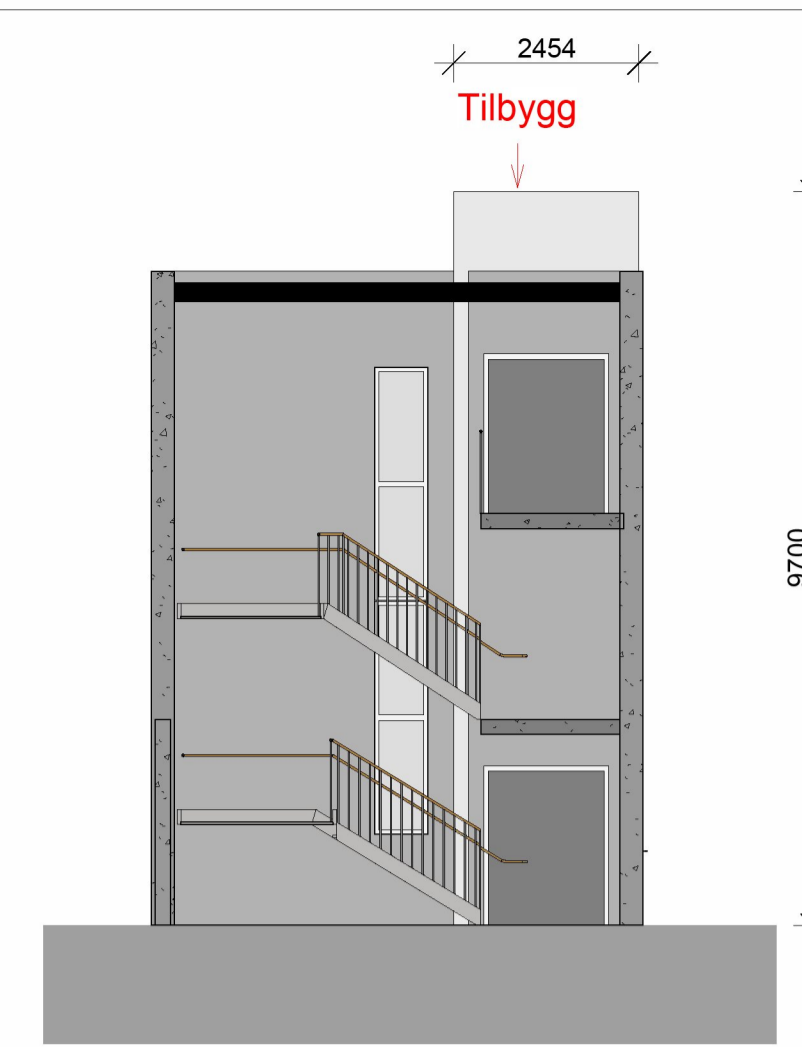


Oppriss gjennom trapperom SØR
1 : 100

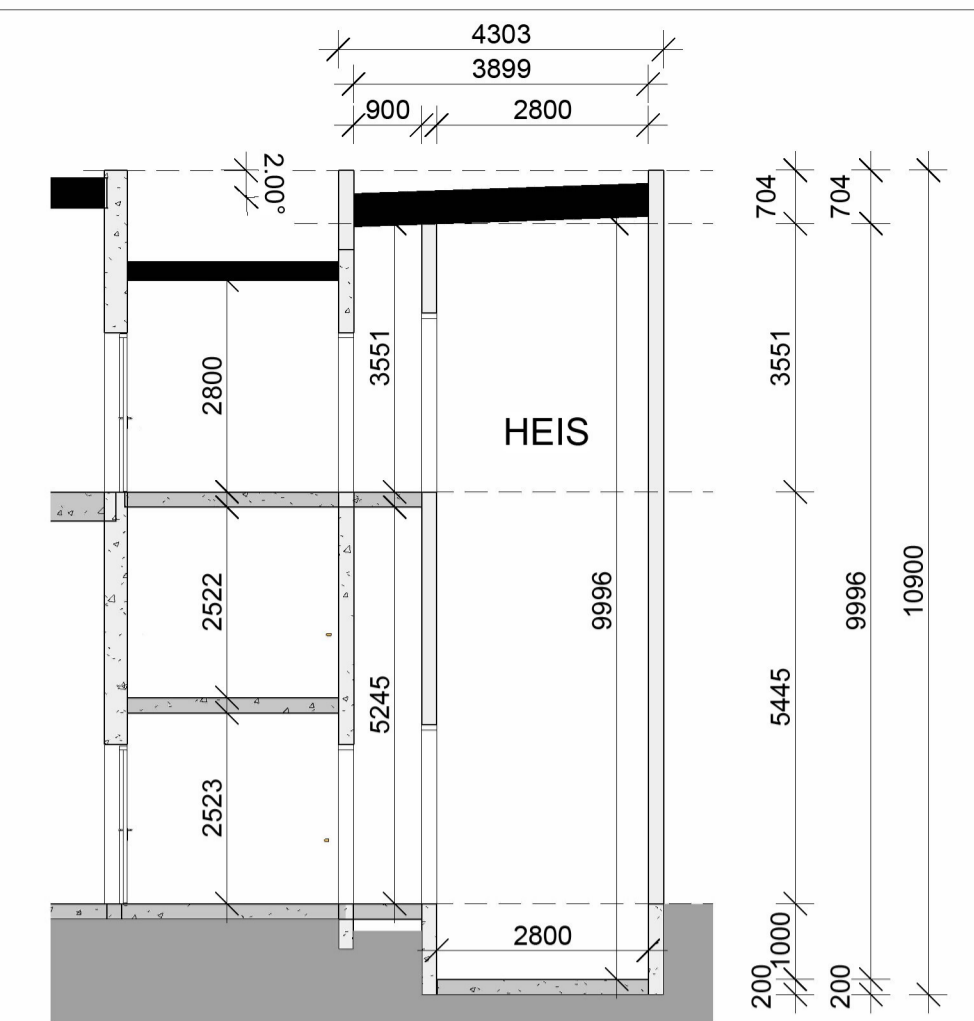


Snitt 5-5
1 : 100

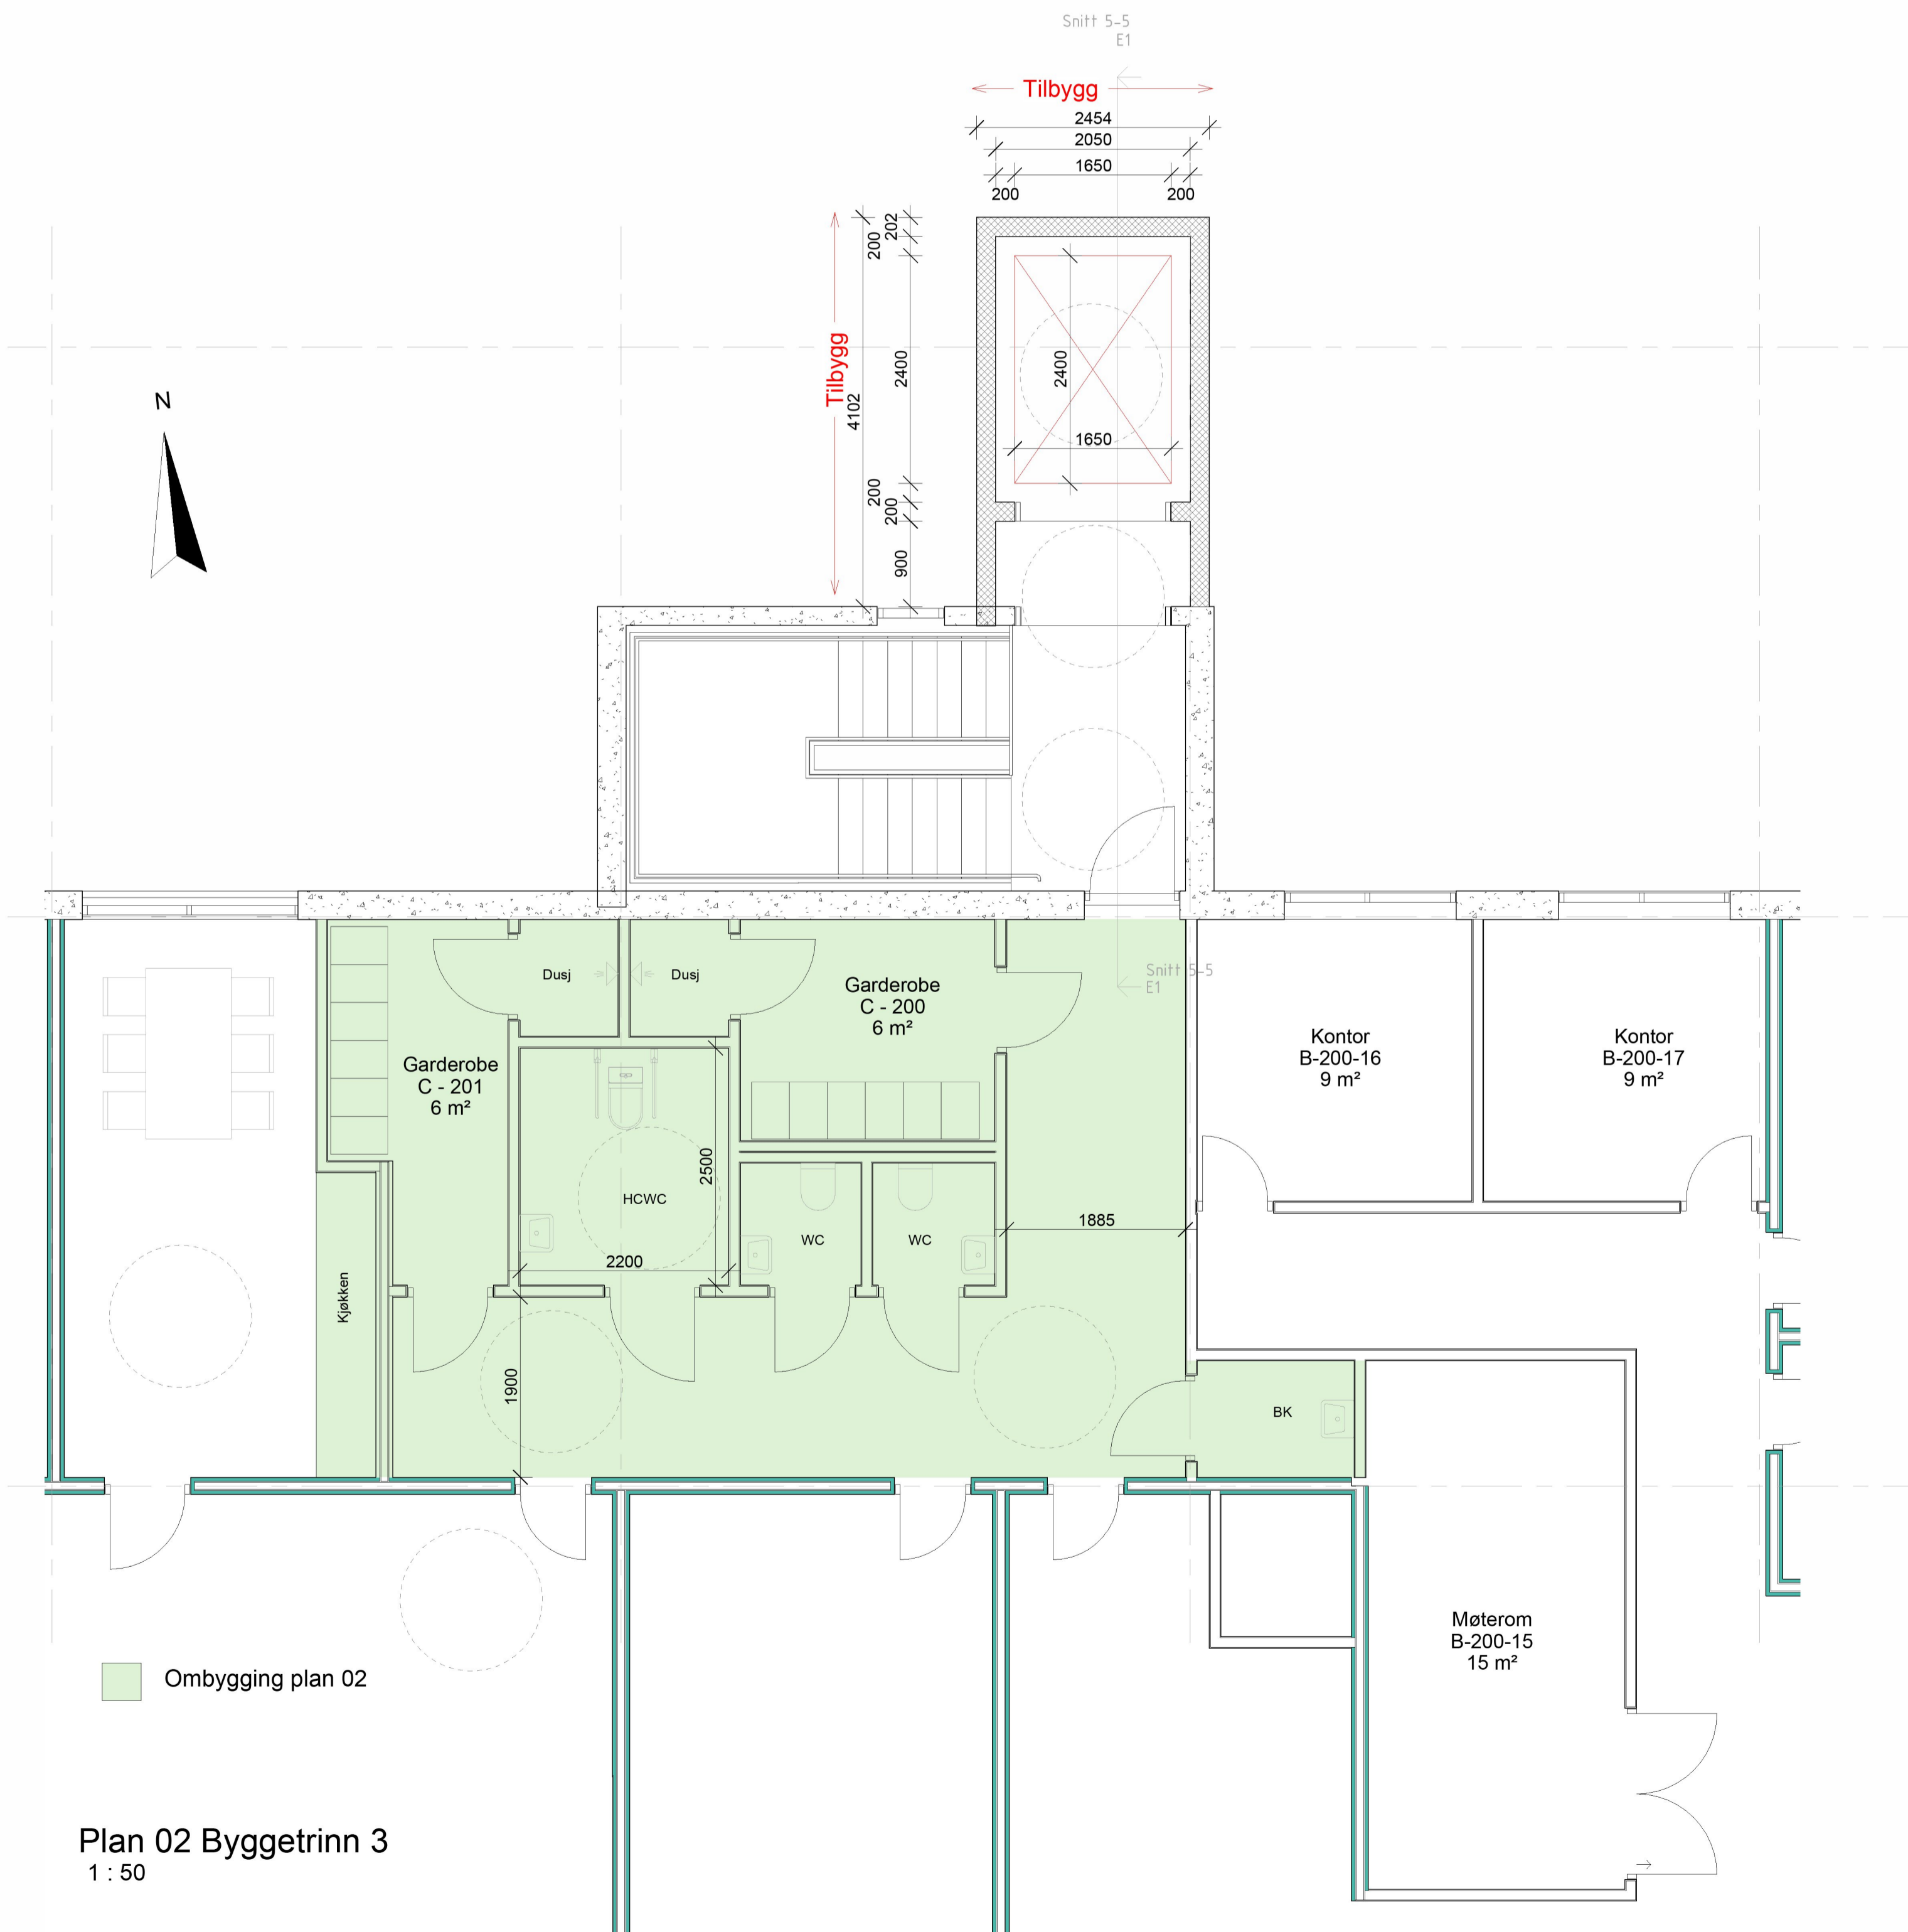


Plan 02 Byggetrinn 3
1 : 50

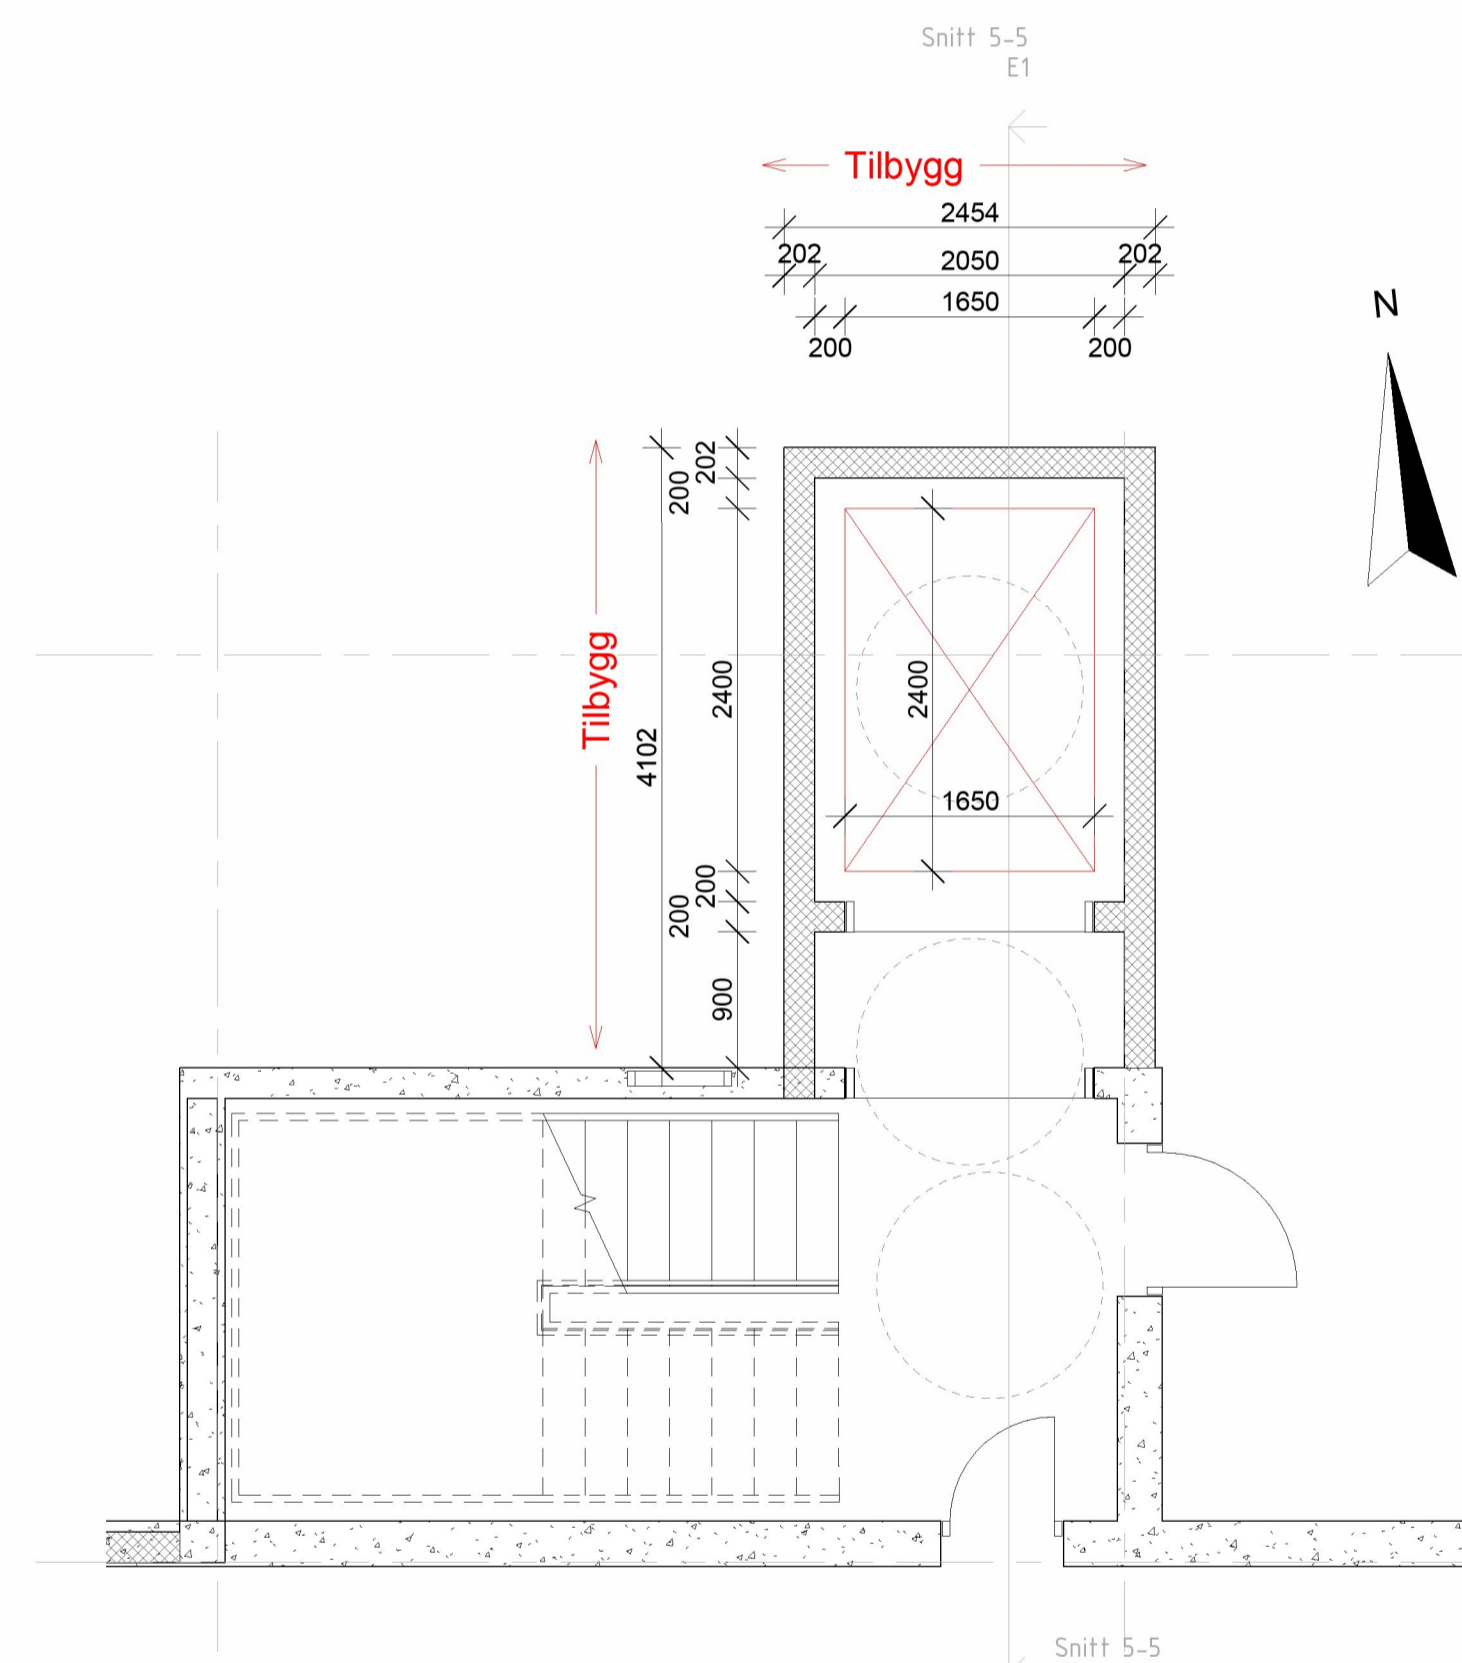

Plan 01 Byggetrinn 3
1 : 50

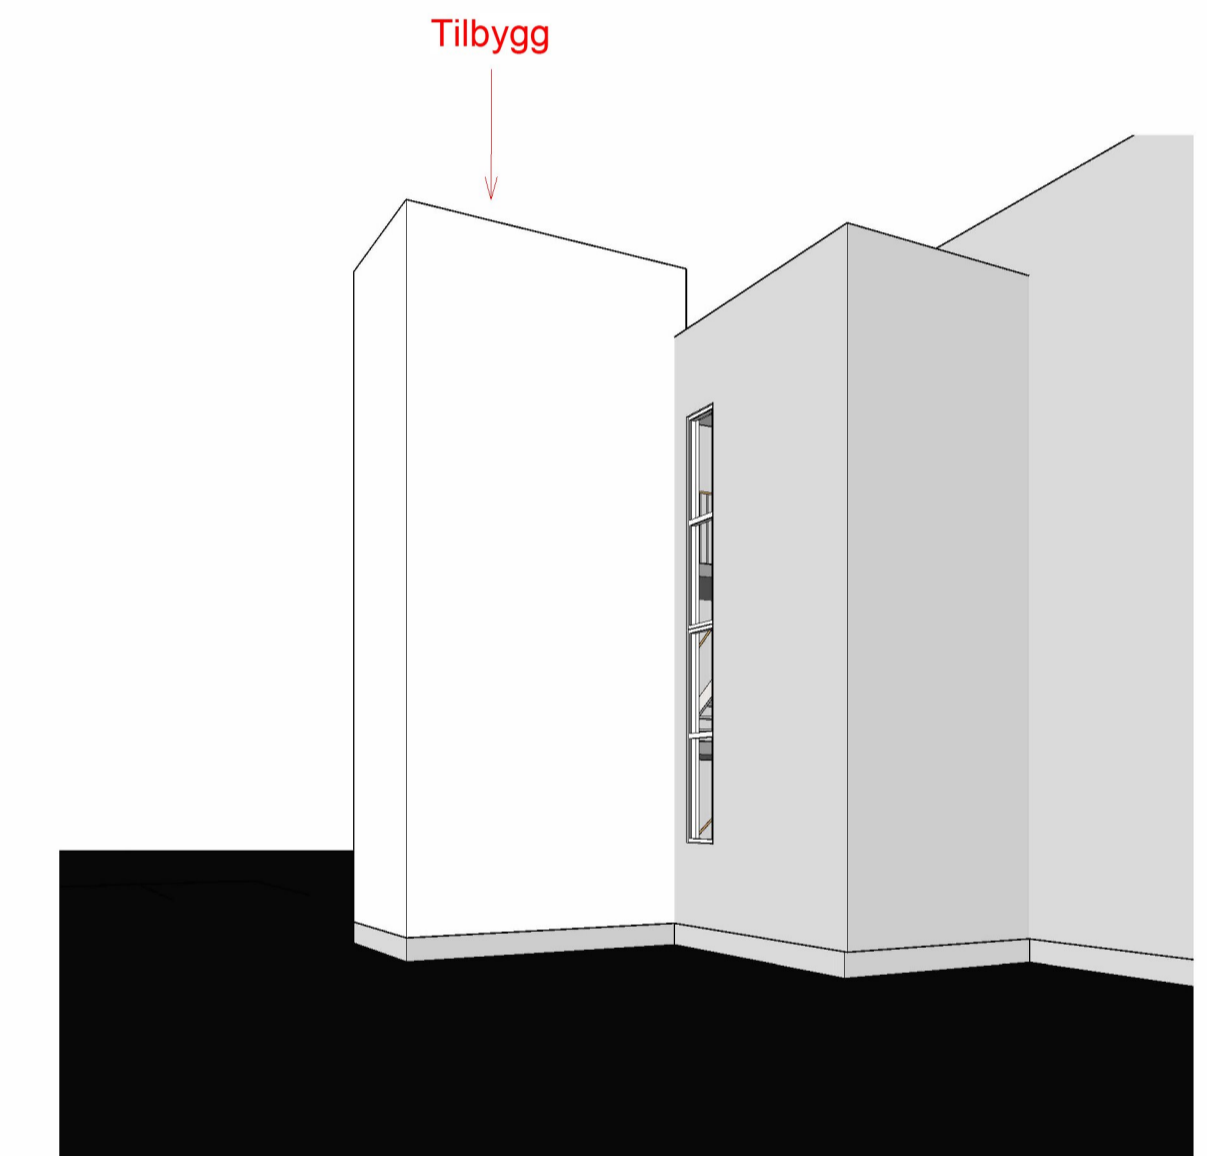


3D-Illustrasjon 1 - Byggetrinn 3

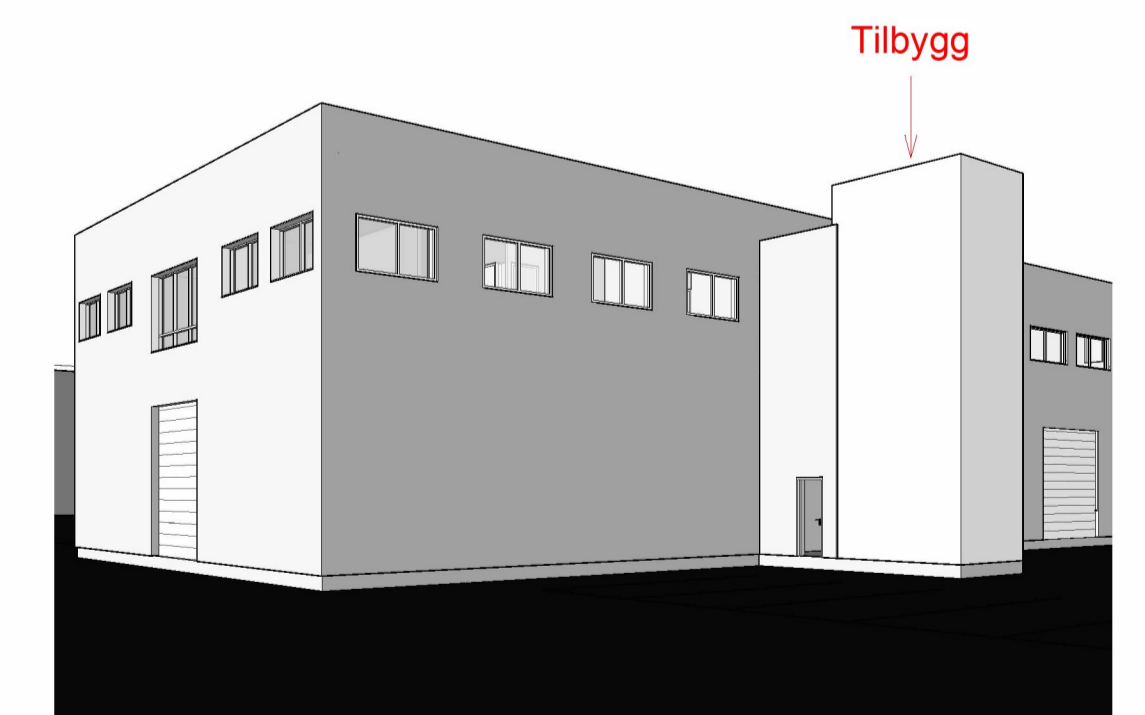

3D-Illustrasjon 2 - Byggetrinn 3

*Mål på heis 55N0A216 mottatt 08.09.2023
*Alle mål må kontrolleres på byggeplass

Rev	Dato	Tekst	Tegn.	Kont.
1		DOKUMENTASJONSTEGNING		
2		ARBEIDSTEGNING		
3		ANBUDESTEGNING		
4		ANMELDELSESTEGNING		
5		FORELØPIG TEGNING		

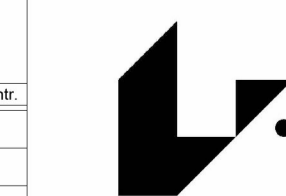

PETTER J. RASMUSSEN AS
RÅDGIVENDE INGENIØRER
OG ARKITEKTER

Diktervegen 8, 5538 Haugesund. Tlf 48 311 311, org.nr. NO971 000 724 MVA

Dato:	08.09.2023	Tegnet av:	ML	Kontrollert av:	MR	Målestokk:	1:100/50
Kontrollert dato:		Format:	A1				

Sundfør & Bersaas Byggetrinn 3
GNR/BNR 86/179
Plan, Snitt, Fasader Byggetrinn 3

Erstatning for: 20022-E1-
Tegningsnr.: 20022

Erstattet av:
Fåhvun: 20022