

BoligPartner

Tillatelse til opparbeidning av snuplass for lastebil


Vi som grunneiere av gnr/bnr 119/43 i Karmøy kommune gir rett til at BoligPartner AS kan asfaltere hjørnet av eiendommen der hvor låven står slik at renovasjonsbil kan snu. Slik som vist under, da kan renovasjonsbilen snu slik som vist i rødt under.


Dato: 20.05.23
Signatur fra Hjemmelshavere

Rolf Magne Birkeland: Rolf Magne Birkeland

Anne B. Birkeland Taylor: Anne B. Birkeland Taylor

Hilde Marie Juul: Hilde Juul

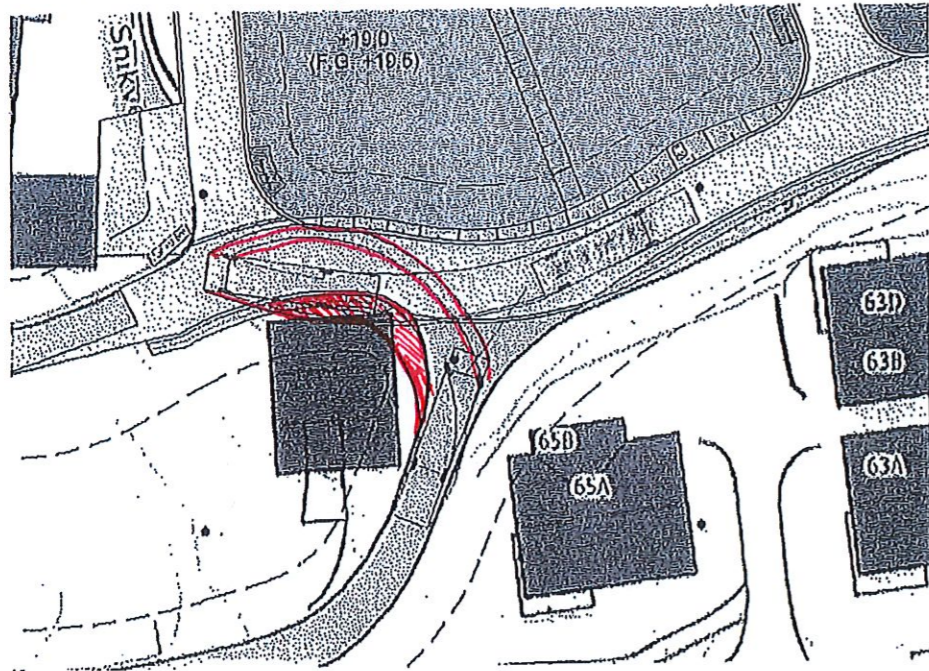

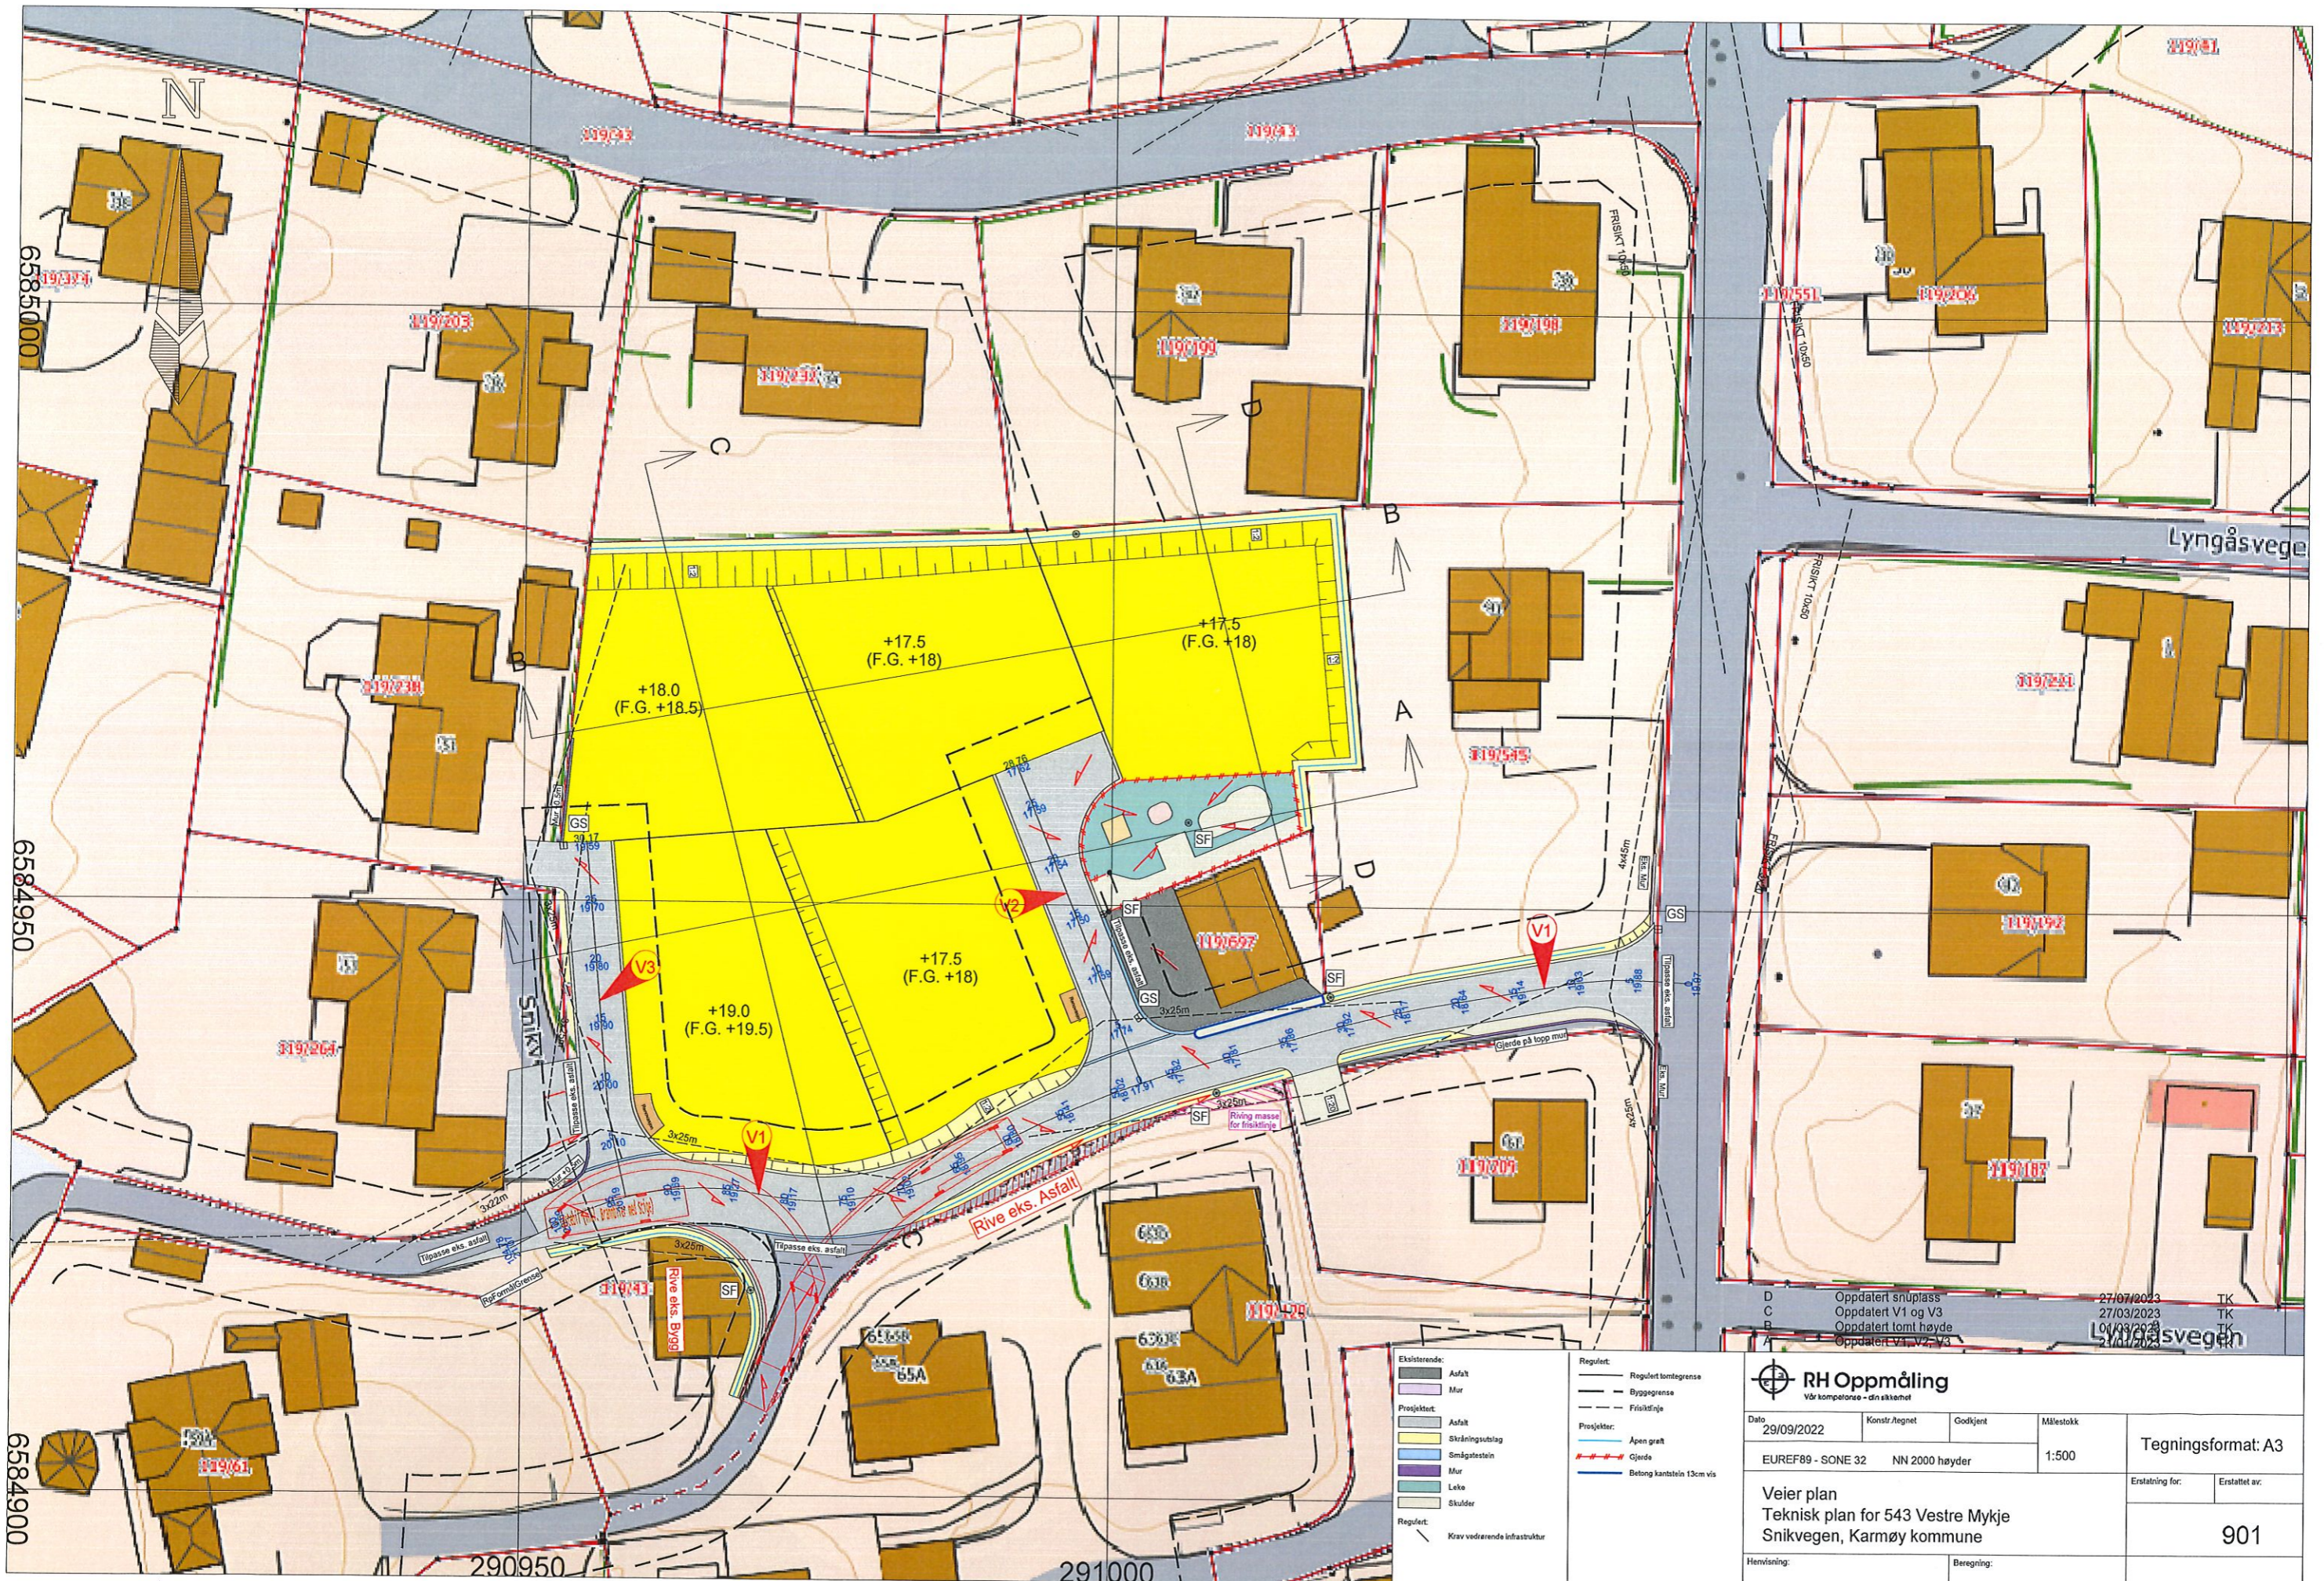

Eksisterende:		Regulert:	
	Asfalt		Regulert lømgrense
	Mur		Byggegrense
Prosjektet:			Friskivle
	Asfalt		Åpen grøft
	Strålingsutslag		Gjerde
	Smågulestein		Belong kantstein 13cm vis
	Mur		
	Leko		
	Skulder		
	Krav vedrørende infrastruktur		

RH Oppmåling Vår kompetanse - din sikkerhet			
Dato: 29/09/2022	Konstr. tegnet: Godkjent	Målestokk: 1:500	Tegningsformat: A3
EUREF89 - SONE 32 NN 2000 høyder			
Veier plan Teknisk plan for 543 Vestre Mykje Snikvegen, Karmøy kommune			Erstatning for: Erstattet av: 901
Henvising:	Beregning:		