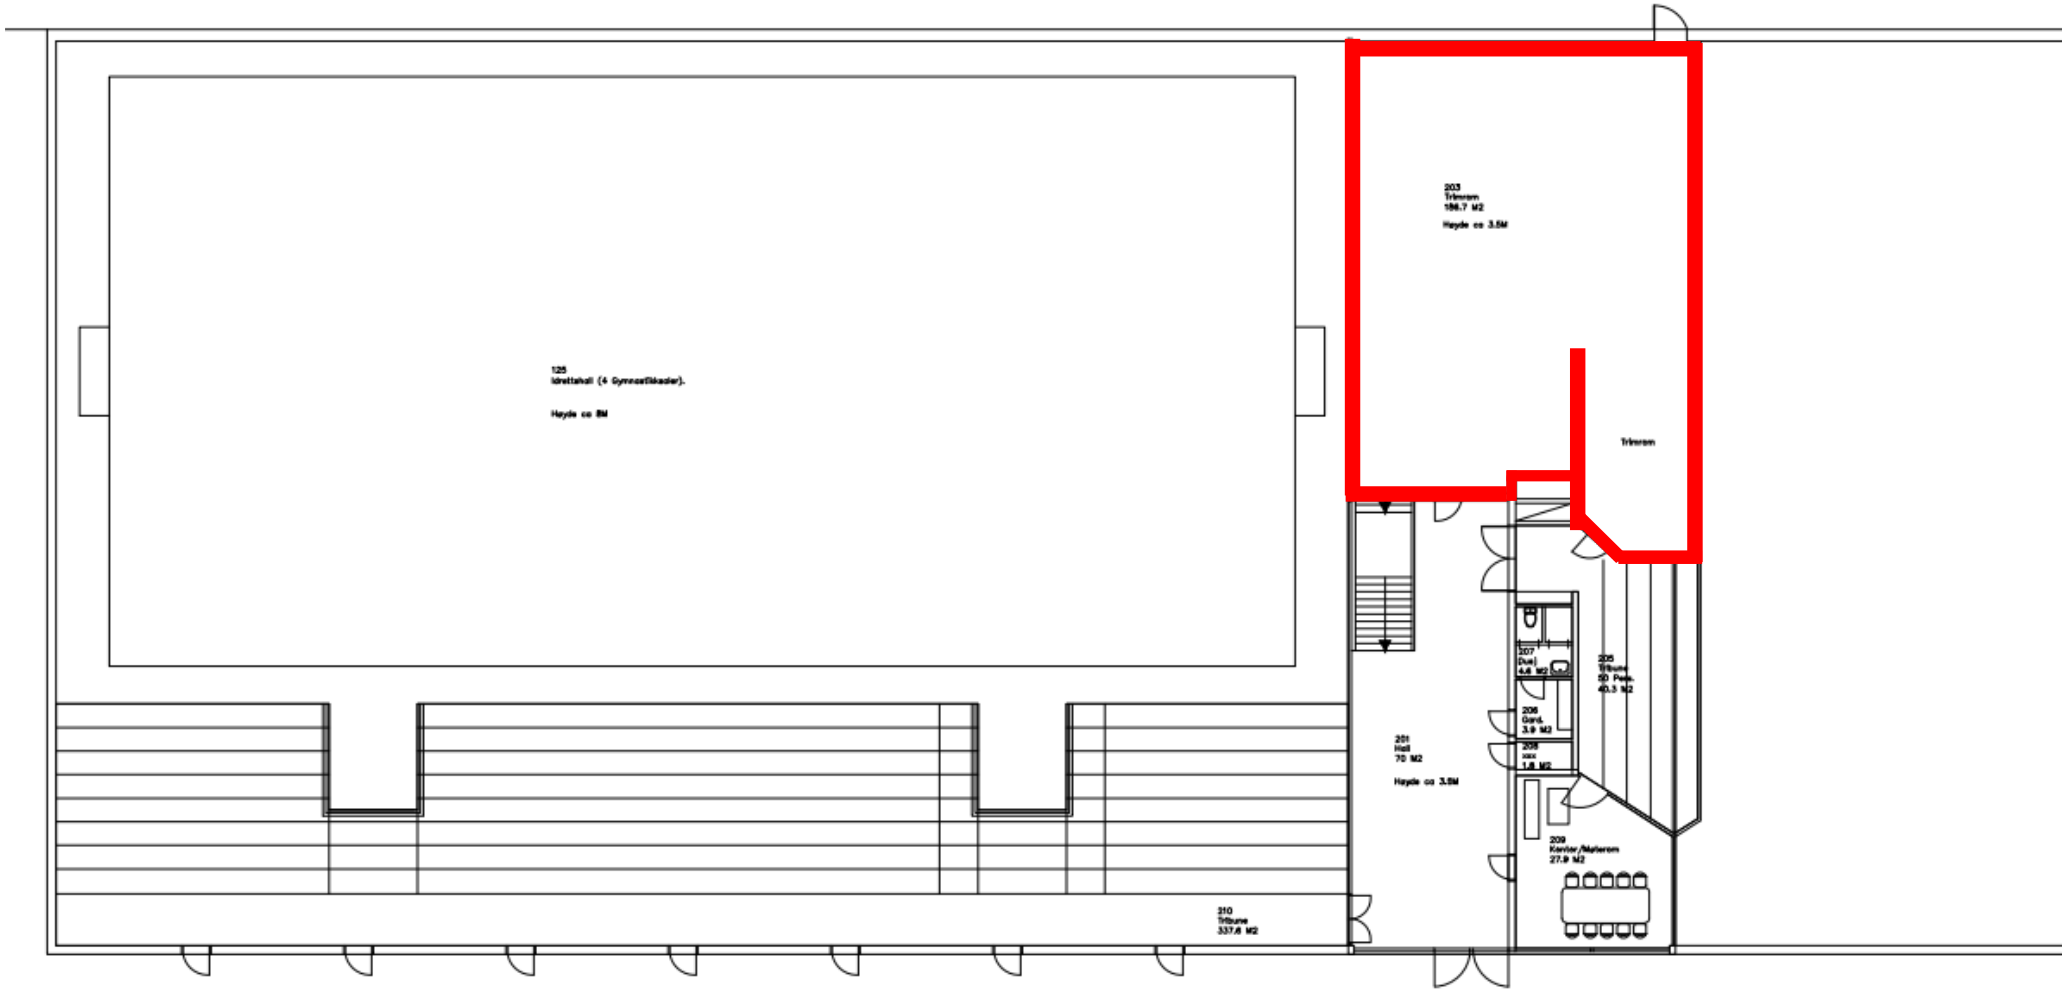
125
Idrettshall (4 Gymnastikksaler).
Høyde ca 8M
203
Trimrom
186.7 M2
Høyde ca 3.5M
Trimrom
207
Dusj
4.6 M2
205
Tribune
92 Pers.
40.3 M2
206
Gang
3.9 M2
208
xxx
1.8 M2
201
Hall
70 M2
Høyde ca 3.5M
209
Kontor/Møterom
27.9 M2
210
Tribune
337.6 M2