

# Tjøsvollvatnet - Årabrotvegen

**TEGNFORKLARING**

**Eksisterende**

- Vannledning
- Spillvannledning
- Pumpeledning
- Overvannledning

**Prosjektert**

- Vannledning
- Spillvannledning
- Overvannledning
- Spillvann pumpeledning


**Annet**

- Eiendomsgrense
- Parsellgrense
- Bygg fjernes
- Anlegg ikke i denne entreprisen

○ Kum

○ Kum

⊕ Pumpestasjon

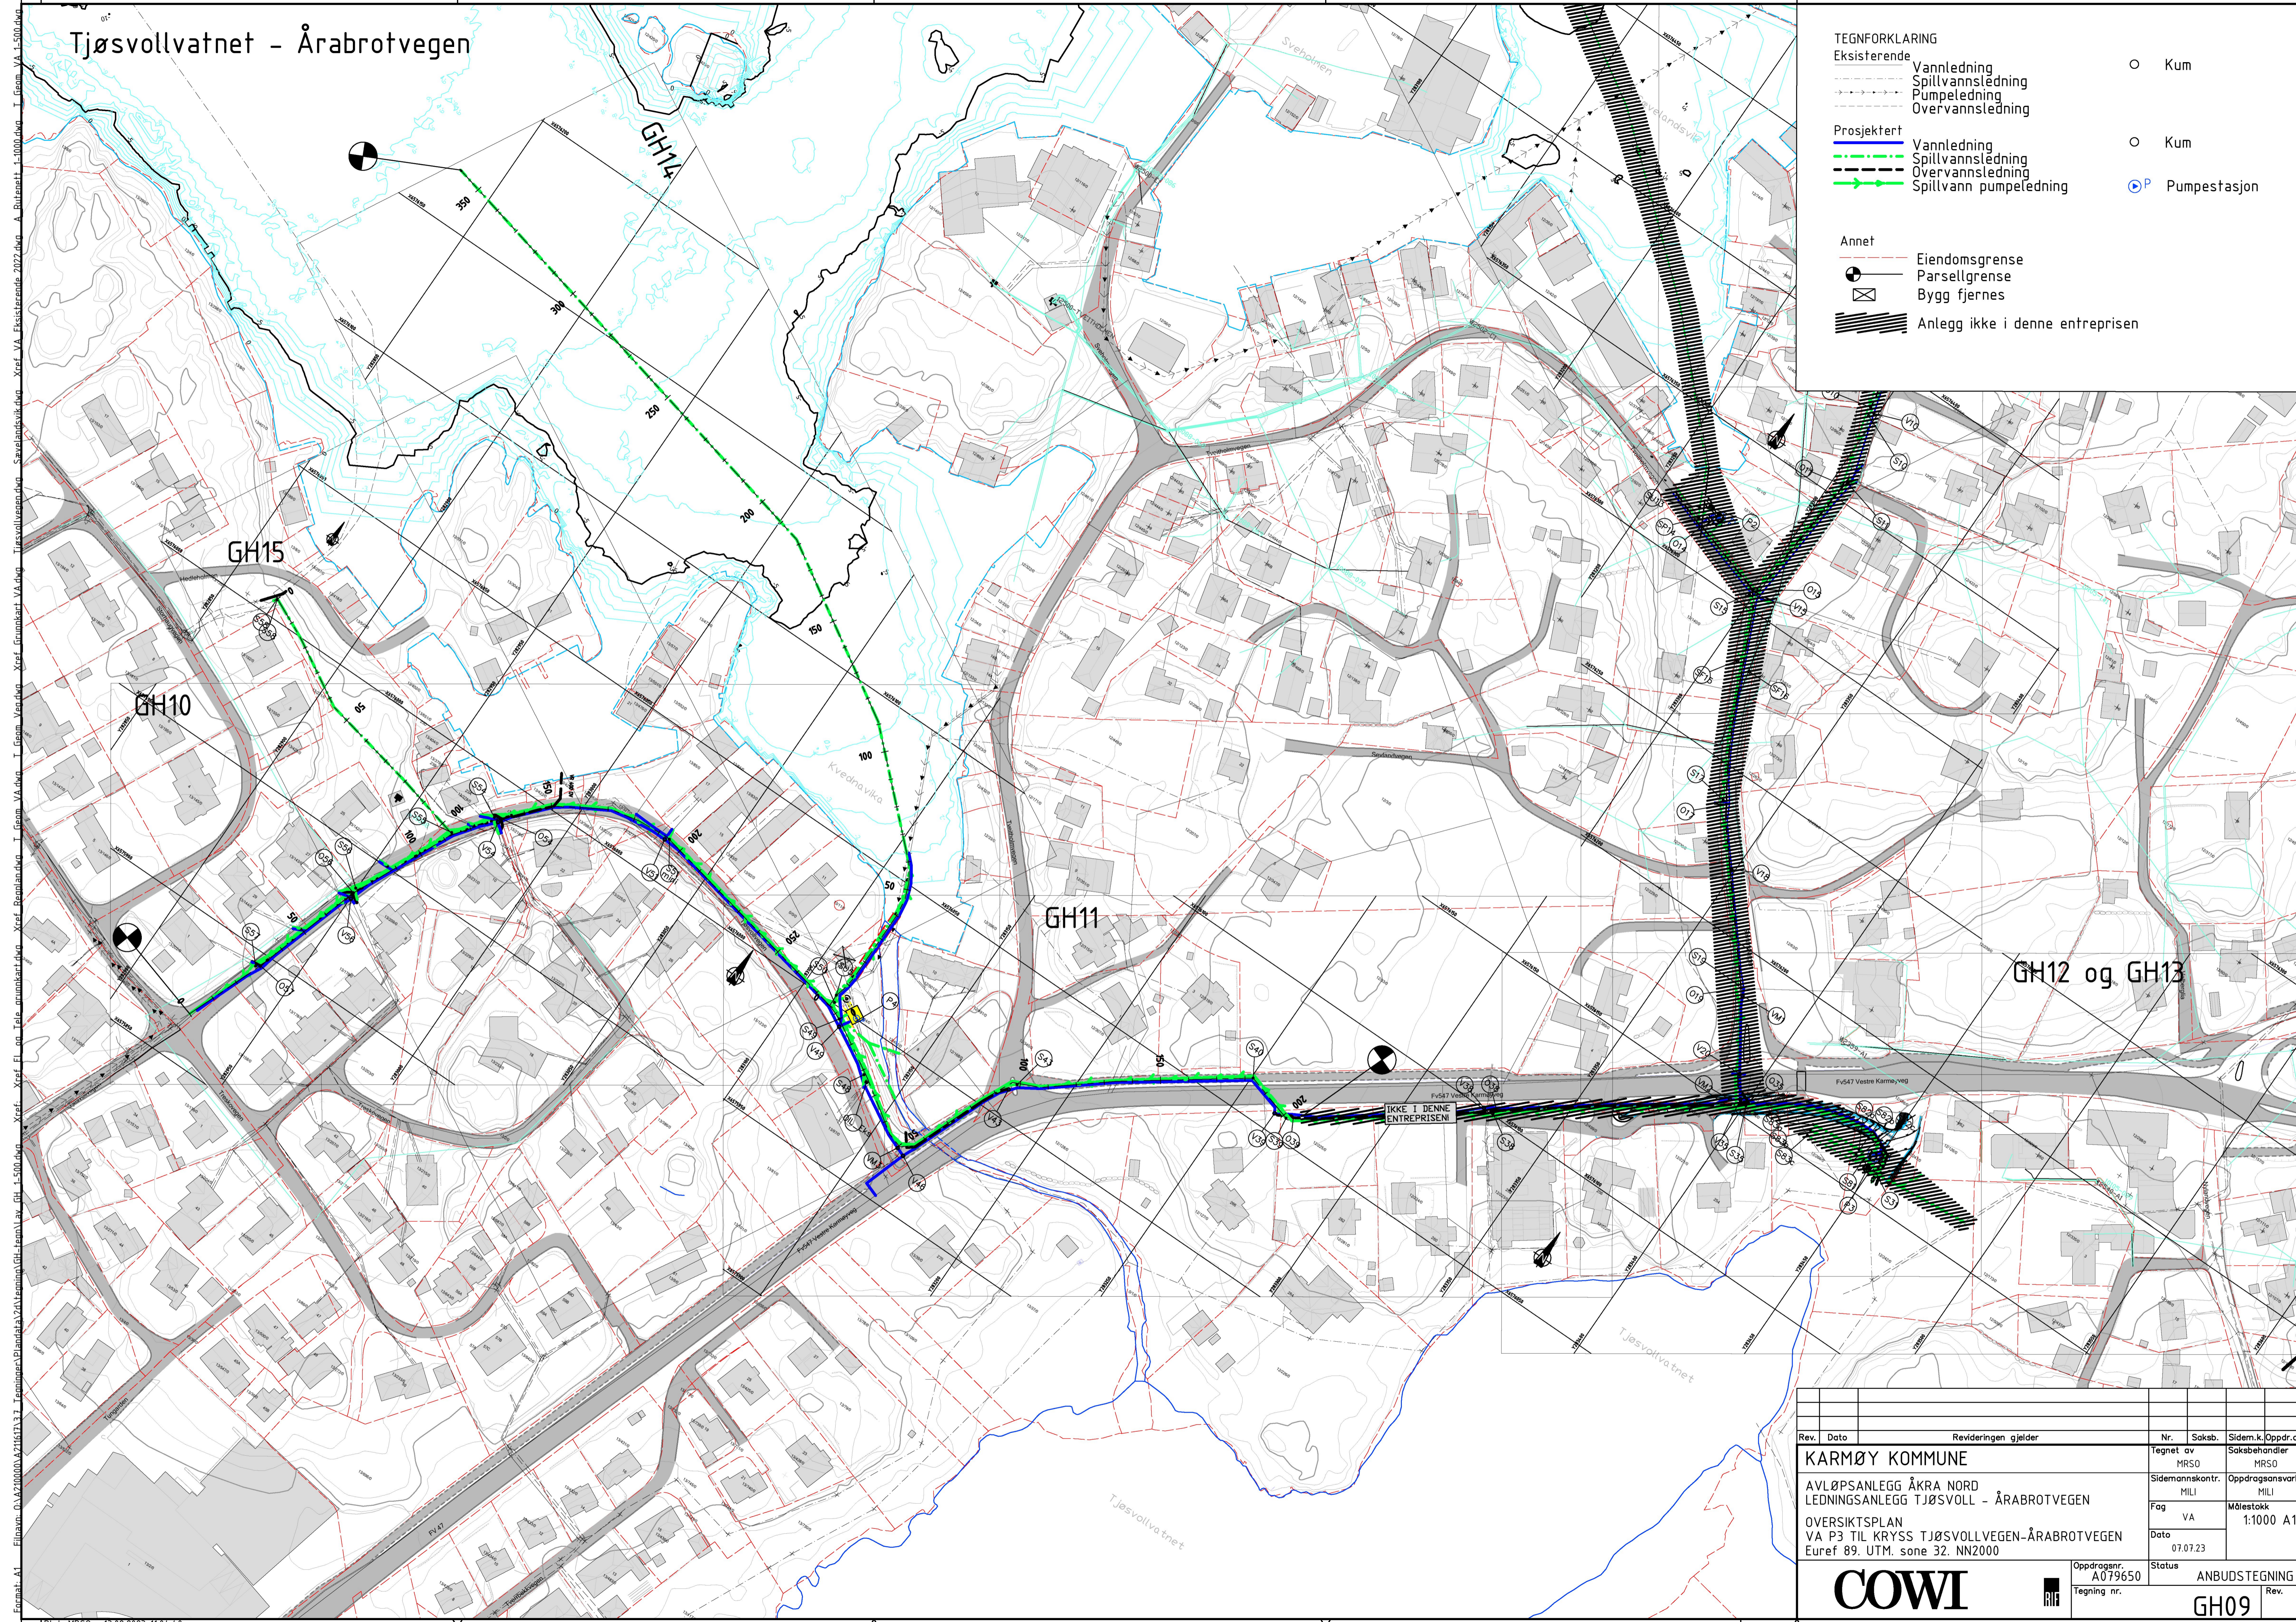

Rev.	Dato	Revisjonen gjelder	Nr.	Saksb.	Sidem.k.	Oppdr.o.
KARMØY KOMMUNE			Tegnet av	Saksbehandler		
AVLØPSANLEGG ÅKRA NORD			MRSO	MRSO		
LEDNINGSANLEGG TJØSVOLL - ÅRABROTVEGEN			Sidemannskont.	Oppdragsansvarlig		
			MILI	MILI		
			Fag	Målestokk	1:1000 A1	
			VA			
			Dato	07.07.23		
			Oppdragsnr.	Status	ANBUDESTEGNING	
			A079650			
			Tegning nr.		GH09	