


PROFIL NR.	0	25	50	75	100	125	150	175	200	225	250	275	300	325	350	369,5
Terrenghøyde/Topp vegdekke	3,15	2,52	1,73	1,47	1,45	1,19	0,11	0,09	0,00	0,00	0,00	0,00	0,00	0,00	0,00	0,00
HØR V PUNKT i m	4,4	9,3	26,8	22,7	4,77	71,0	177,4									
Kumavst. i m	10,1	26,6	22,4													
Fall i ‰	-10,0	-10,0	-10,0													
VL Kote innv. bunn	0,99	-0,25	-0,34	-0,61	-5,20						-6,56					-8,84
Type og dim	50PE 100 SDR 11			Kobles til eksisterende ledning												
SP Kote innv. bunn	2,5	9,3	26,8	22,7	4,77	71,0	177,4									
Fall i ‰	-2,8	-10,0	-10,0	-10,0	-10,0	-93,4	-28,6				-19,3					-31,3
Type og dim	400PE 100 SDR 11			Kobles til eksisterende ledning												
SP Kote innv. bunn	-1,00	-1,09	-1,36	-1,36	-1,59											
Type og dim	450PE 100 SDR 11			450PE 100 SDR 11												
PS Kote innv. bunn	-0,25	-0,34	-0,61	-0,61	-0,74											
Type og dim	40PE 100 SDR 11			Nødoverløp utslipp												

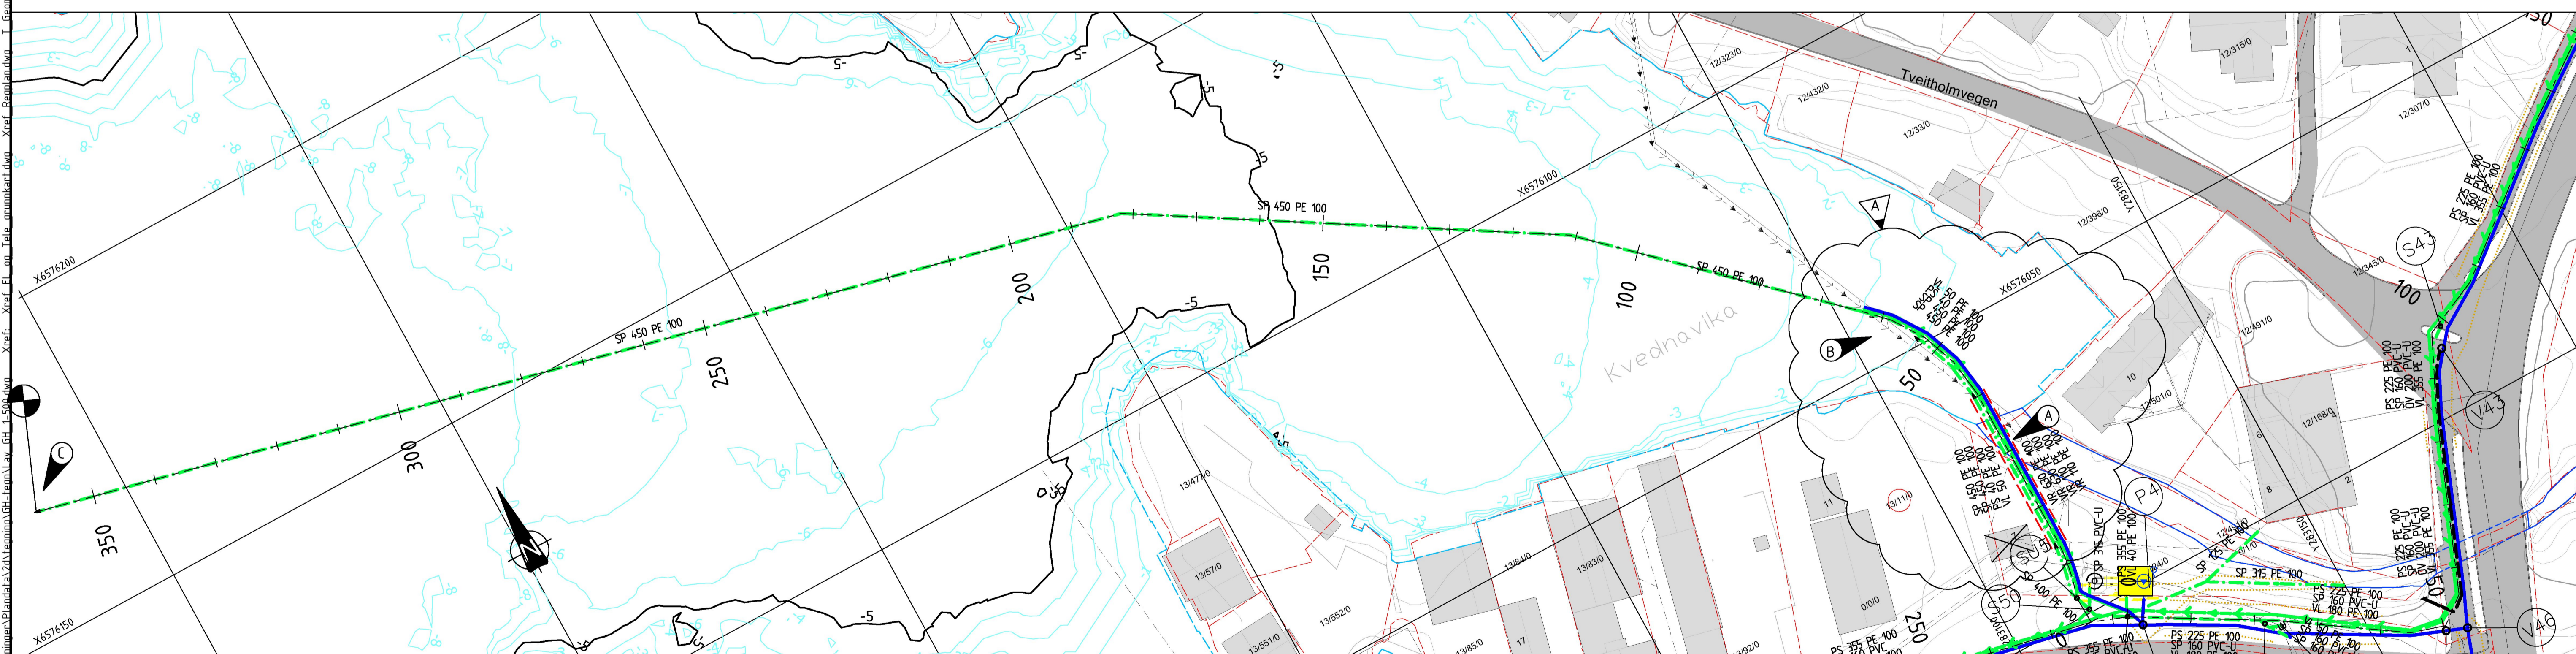

TEGNFORKLARING

Eksisterende: Vannledning (solid blue), Spillvannsledning (dashed blue), Pumpeledning (dashed green), Overvannsledning (dashed red)

Annet: Eiendomsgrense (dashed red), Parsellgrense (dashed black), Merknad (black triangle with X)

Prosjektert: Vannledning (solid blue), Spillvannsledning (dashed blue), Overvannsledning (dashed red), Spillvann pumpeledning (solid green), Grøftekant teoretisk (dotted yellow)

Kum (circle with O), Sandfang (square with H), Bisluk/hjlpesluk (square with B)

Merknader: A (Alle ledninger i varerør), B (Utslipp nødoverløp. Koble til privat pumpeledning og VL), C (Utslipp overløp. Heves med "krakk" eller endehjul for å unngå tetting)

P (Pumpestasjon)

Rev.	Dato	Revideringen gjelder	Nr.	Saksb.	Sidem.k.	Oppdr.o.
A	12.09.23	Lagt trase i varerør og rettet den ut. Lagt inn krakk ende utslipp				
KARMØY KOMMUNE AVLØPSANLEGG ÅKRA NORD LEDNINGSANLEGG TJØSVOLL - ÅRABROTVEGEN PLAN OG PROFIL P4 SJØLEDNING NØDOVERLØP Euref 89. UTM. sone 32. NN2000			Tegnet av MRSO		Saksbehandler MRSO	
			Sidemønnsktr. MILI		Oppdragsansvarlig MILI	
			Fag VA		Målestokk A1	
			Dato 07.07.23		1:500/100	
			Oppdragsnr. A079650		Status ANBUDESTEGNING	
			Tegning nr. GH14		Rev. A	

COWI