




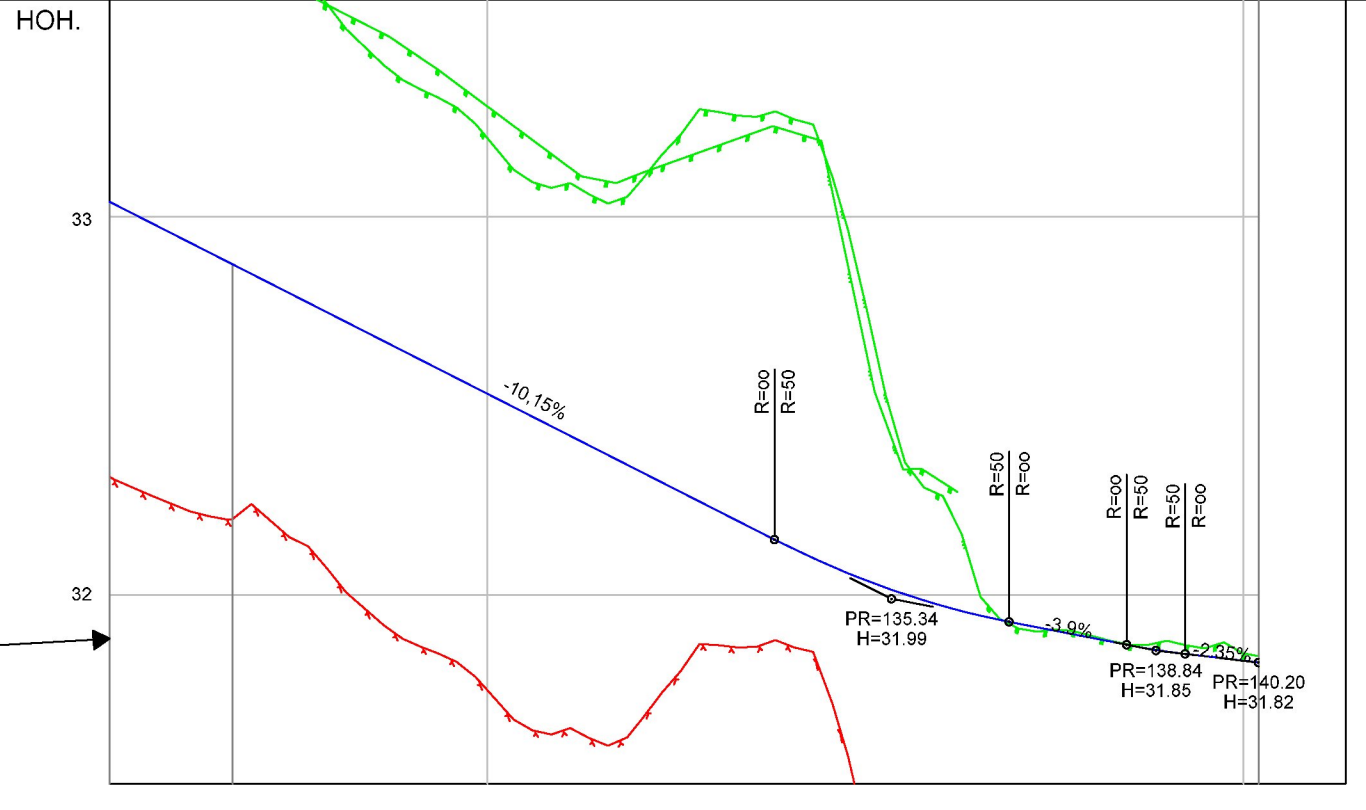


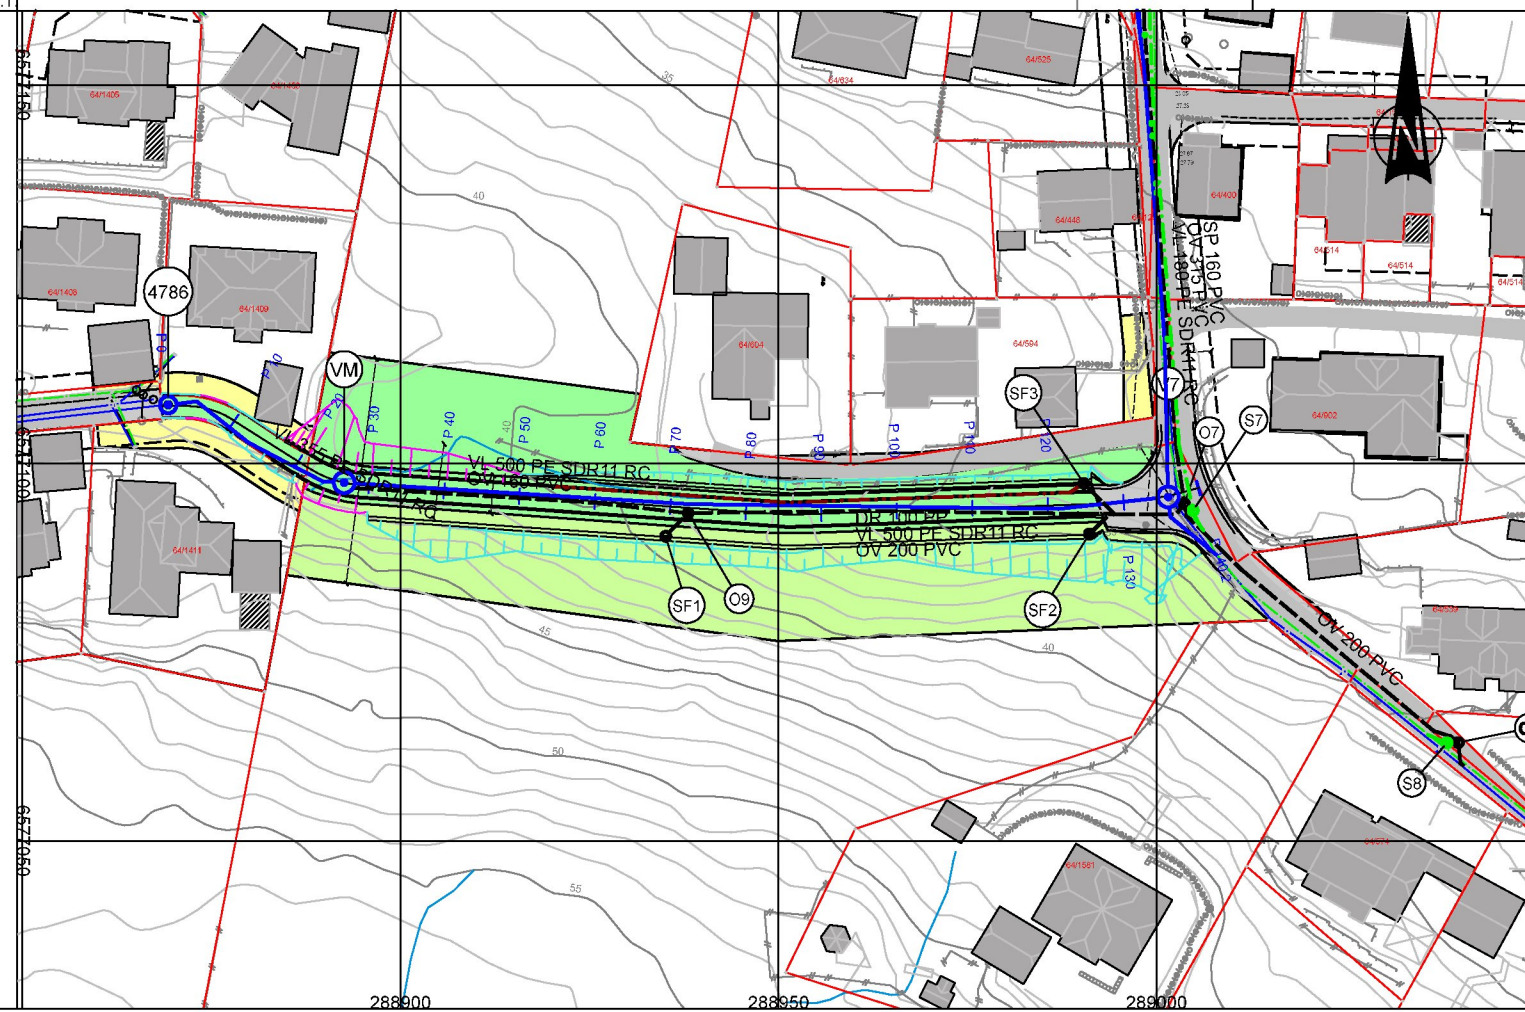

**Tegnforklaring**

<span style="color: green;">■</span>	Turveg
<span style="color: lightgreen;">■</span>	Friområde
<span style="color: yellow;">■</span>	LNFR
-----	Frisiktlinje

F02	2023-07-03	Anbudstegning	JaBpo	TorPed	JaBpo
Rev.	Dato	Beskrivelse	Utarbeidet	Fagkontroll	Godkjent
<small>           Dette dokumentet er utarbeidet av Norconsult AS som del av det oppdraget som fremgår nedenfor. Opphavsretten tilhører Norconsult AS. Dokumentet må bare benyttes til det formål som oppdragsavtalen beskriver, og må ikke kopieres eller gøres tilgjengelig på annen måte eller i større utstrekning enn formålet tilsier.         </small>					
Karmøy kommune					Målestokk: (gjelder A1)
VL Eidsbakkane - Stølen, Rehabilitering og separering Stølen-Eidevegen					1:500/1:100
Veg - Plan og profil					
G/S-veg					
Norconsult		Oppdragsnummer	Tegningsnummer	Revisjon	
		52208227	C10	F02	