


HOH.

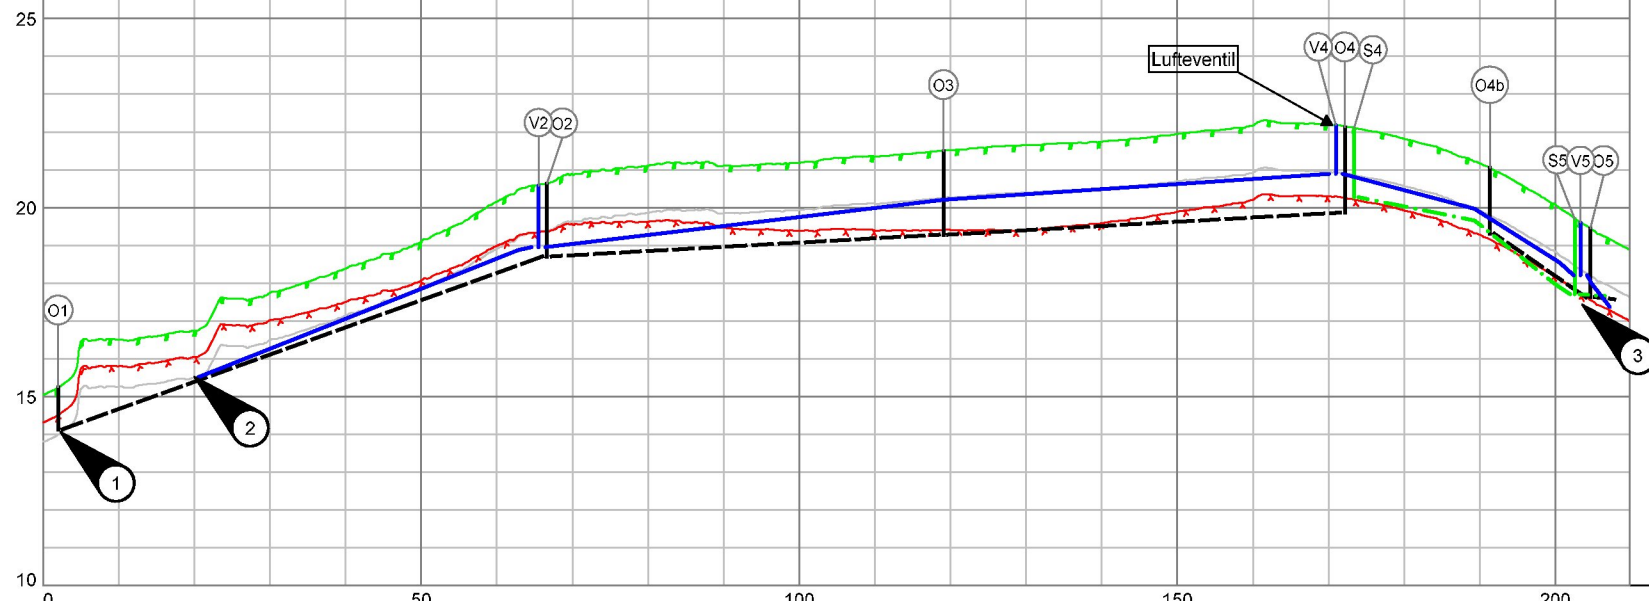

PROFIL NR.

MARKTYPE	19.08																						
HØYDE EKSISTERENDE TERRENG	19.08	16.50	16.75	17.74	18.38	18.09	20.15	20.88	21.10	21.10	21.18	21.35	21.52	21.65	21.74	21.94	22.17	22.20	21.81	21.17	20.08	18.87	
HØYDE ENDRET TERRENG																							
VANNLEDNING	DIM./TYPE	180 PE SDR 11 RC																					
	HØYDE UTV. TOPP	19.51	26.5m	16.1m	16.87	18.95	36.8m	18.80	17.0m	20.23	51.9m	20.89	18.3m	18.86	11.2m	16.54	18.21	17.70	17.66	17.36			
	FALL		7.88%				2.31%		2.37%		1.32%		-5.04%	-12.65%									
SPILLVANNLEDNING	DIM./TYPE	160 PVC																					
	HØYDE INN. BUNN	14.73	44.2m	18.0m	16.62	35.5m	16.9m	18.20	53.1m	18.86	15.9m	10.7m	17.97	17.66	17.53								
	FALL		7.2%				1.1%		1.1%		-3.87%	-15.8%	-13.11%										
OVERVANNLEDNING	DIM./TYPE	400 BET																					

FORKLARINGER

- Tilkoblingspunkt
- 1 - Eks OV 375 Bet kobles til kum OV1
- 2 - VL 180 PE kobles til eks VL 300 SJK
- 3 - VL 180 PE kobles til eks VL 300 SJK
 - SP 160 PVC kobles til eks SP 160 PVC
 - OV 200 PVC kobles til eks OV-ledning.
 - Antatt OV 200 BET

ANVISNINGER

- Koordinatsystem: Euref89 UTM sone 32
- Høydesystem: NN2000
- Dersom vannledning må legges grunnere enn 1,3 meter skal den isoleres iht VA-Norm.
- Eks. ledninger og kummer fremgraves før legging av nye.

HENVISNINGER

- Tegninger: BH01: VA- Oversikt
- H11: VA- Plan og profil Stølen
- H30: Kumskisse



F02	2023-06-27	Anbudstegning	jabpo	TorPed	JaBPo
D01	2023-04-13	For godkjenning hos Karmøy kommune	JaBPo	TorPed	JaBPo
Rev.	Dato	Beskrivelse	Utarbeidet	Fagkontroll	Godkjent

Dette dokumentet er utarbeidet av Norconsult AS som del av det oppdraget som fremgår nedenfor. Opphavretten tilhører Norconsult AS. Dokumentet må bare benyttes til det formål som oppdragsavtalen beskriver, og må ikke kopieres eller gjøres tilgjengelig på annen måte eller i større utstrækning enn formålet tilsier.

Karmøy kommune Målestokk: (gjelder A1)
1:500/1:100

VL Eidsbakkane - Stølen, Rehabilitering og separering Stølen-Eidevegen

VA- Plan og profil

Eidevegen

Norconsult	Oppdragsnummer 52208227	Tegningsnummer H10	Revisjon F02
-------------------	----------------------------	-----------------------	-----------------