


HOH.

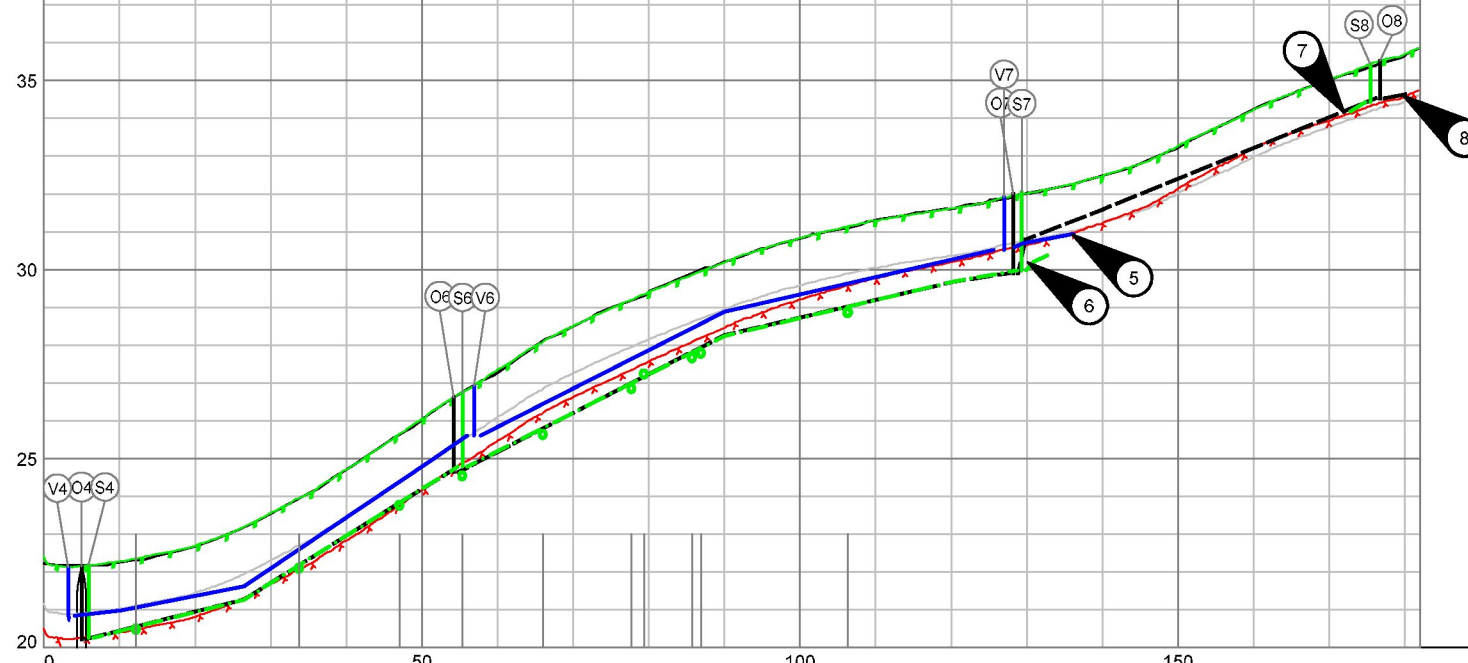

FORKLARINGER

- Tilkoblingspunkt
- 5- Eks VL SJK 300 kobles til VK7
- 6 - SP 160 PVC kobles til eks. AF 160 PVC
- 7 - SP kobles til eks AF 160 PVC
- 8 - Eks. AF 160 PVC kobles til ny OV 160 PVC.

ANVISNINGER

- Koordinatsystem: Euref89 UTM sone 32
- Høydesystem: NN2000
- Dersom vannledning må legges grunnere enn 1,3 meter skal den isoleres iht VA-Norm.
- Eks. ledninger og kummer fremgraves før legging av nye.

PROFIL NR.

HØYDE EKISTERENDE TERRENG	22.41	22.28	22.08	23.55	24.71	26.04	27.34	28.50	29.40	30.18	30.83	31.28	31.62	32.01	32.47	33.26	34.22	35.01	35.68	36.86	
HØYDE ENDRET TERRENG																					
	HØYDE UTV. TOPP	7.1m				5.8m															
	FALL	2.03%	3.9%	13.47%		9.44%	10.13%	4.58%	4.27%	3.21%											
SPILLVANN-LEDNING	DIM./TYPE	180 PE SDR11 RC				180 PVC															
	HØYDE INN. BUNN	16.2m	13.8m	15.1m	17.8m	17.1m	30.4m	8.8m	30.4m	10.0m	33.3m										
	FALL	5.06%	12.53%	11.96%	9.82%	10.13%	4.77%	3.23%	7.77%	8.14%											
OVERVANN-LEDNING	DIM./TYPE	315 PVC																			
	HØYDE INN. BUNN	21.5m	19.4m	8.4m	11.8m	24.2m	30.4m	7.8m	10.0m	33.3m											
	FALL	4.87%	12.44%	11.41%	9.81%	10.28%	4.66%	2.84%	7.77%	8.14%											
PUMPE-LEDNING	DIM./TYPE																				
	HØYDE UTV. TOPP																				
	FALL																				

HENVISNINGER

- Tegninger: H01: VA- Oversikt
- H10: VA- Plan og profil Eidevegen
- H12: VA- Plan og profil Eidsbakkane- Stølen
- H30-H31: Kumskisse



F02	2023-07-03	Anbudstegning	JaBPo	TorPed	JaBPo
D01	2023-05-23	For godkjenning hos Karmøy kommune	JaBPo	TorPed	JaBPo
Rev.	Dato	Beskrivelse	Utarbeidet	Fagkontroll	Godkjent
<p>Detle dokumentet er utarbeidet av Norconsult AS som del av det oppdraget som fremgår nedenfor. Opphavsretten tilhører Norconsult AS. Dokumentet må bare benyttes til det formål som oppdragsavtalen beskriver, og må ikke kopieres eller gøres tilgjengelig på annen måte eller i større utstrekning enn formålet tilsier.</p>					
Karmøy kommune					Målestokk: (gjelder A1) 1:500/1:100
VL Eidsbakkane - Stølen, Rehabilitering og separering Stølen-Eidevegen					
VA - Plan og profil					
Stølen					
Norconsult	Oppdragsnummer 52208227	Tegningsnummer H11	Revisjon F02		