

149/519

13

149/520

Ppp_110


BE140 25

Stemmemyr
149/29

149/517

149/516

1:120

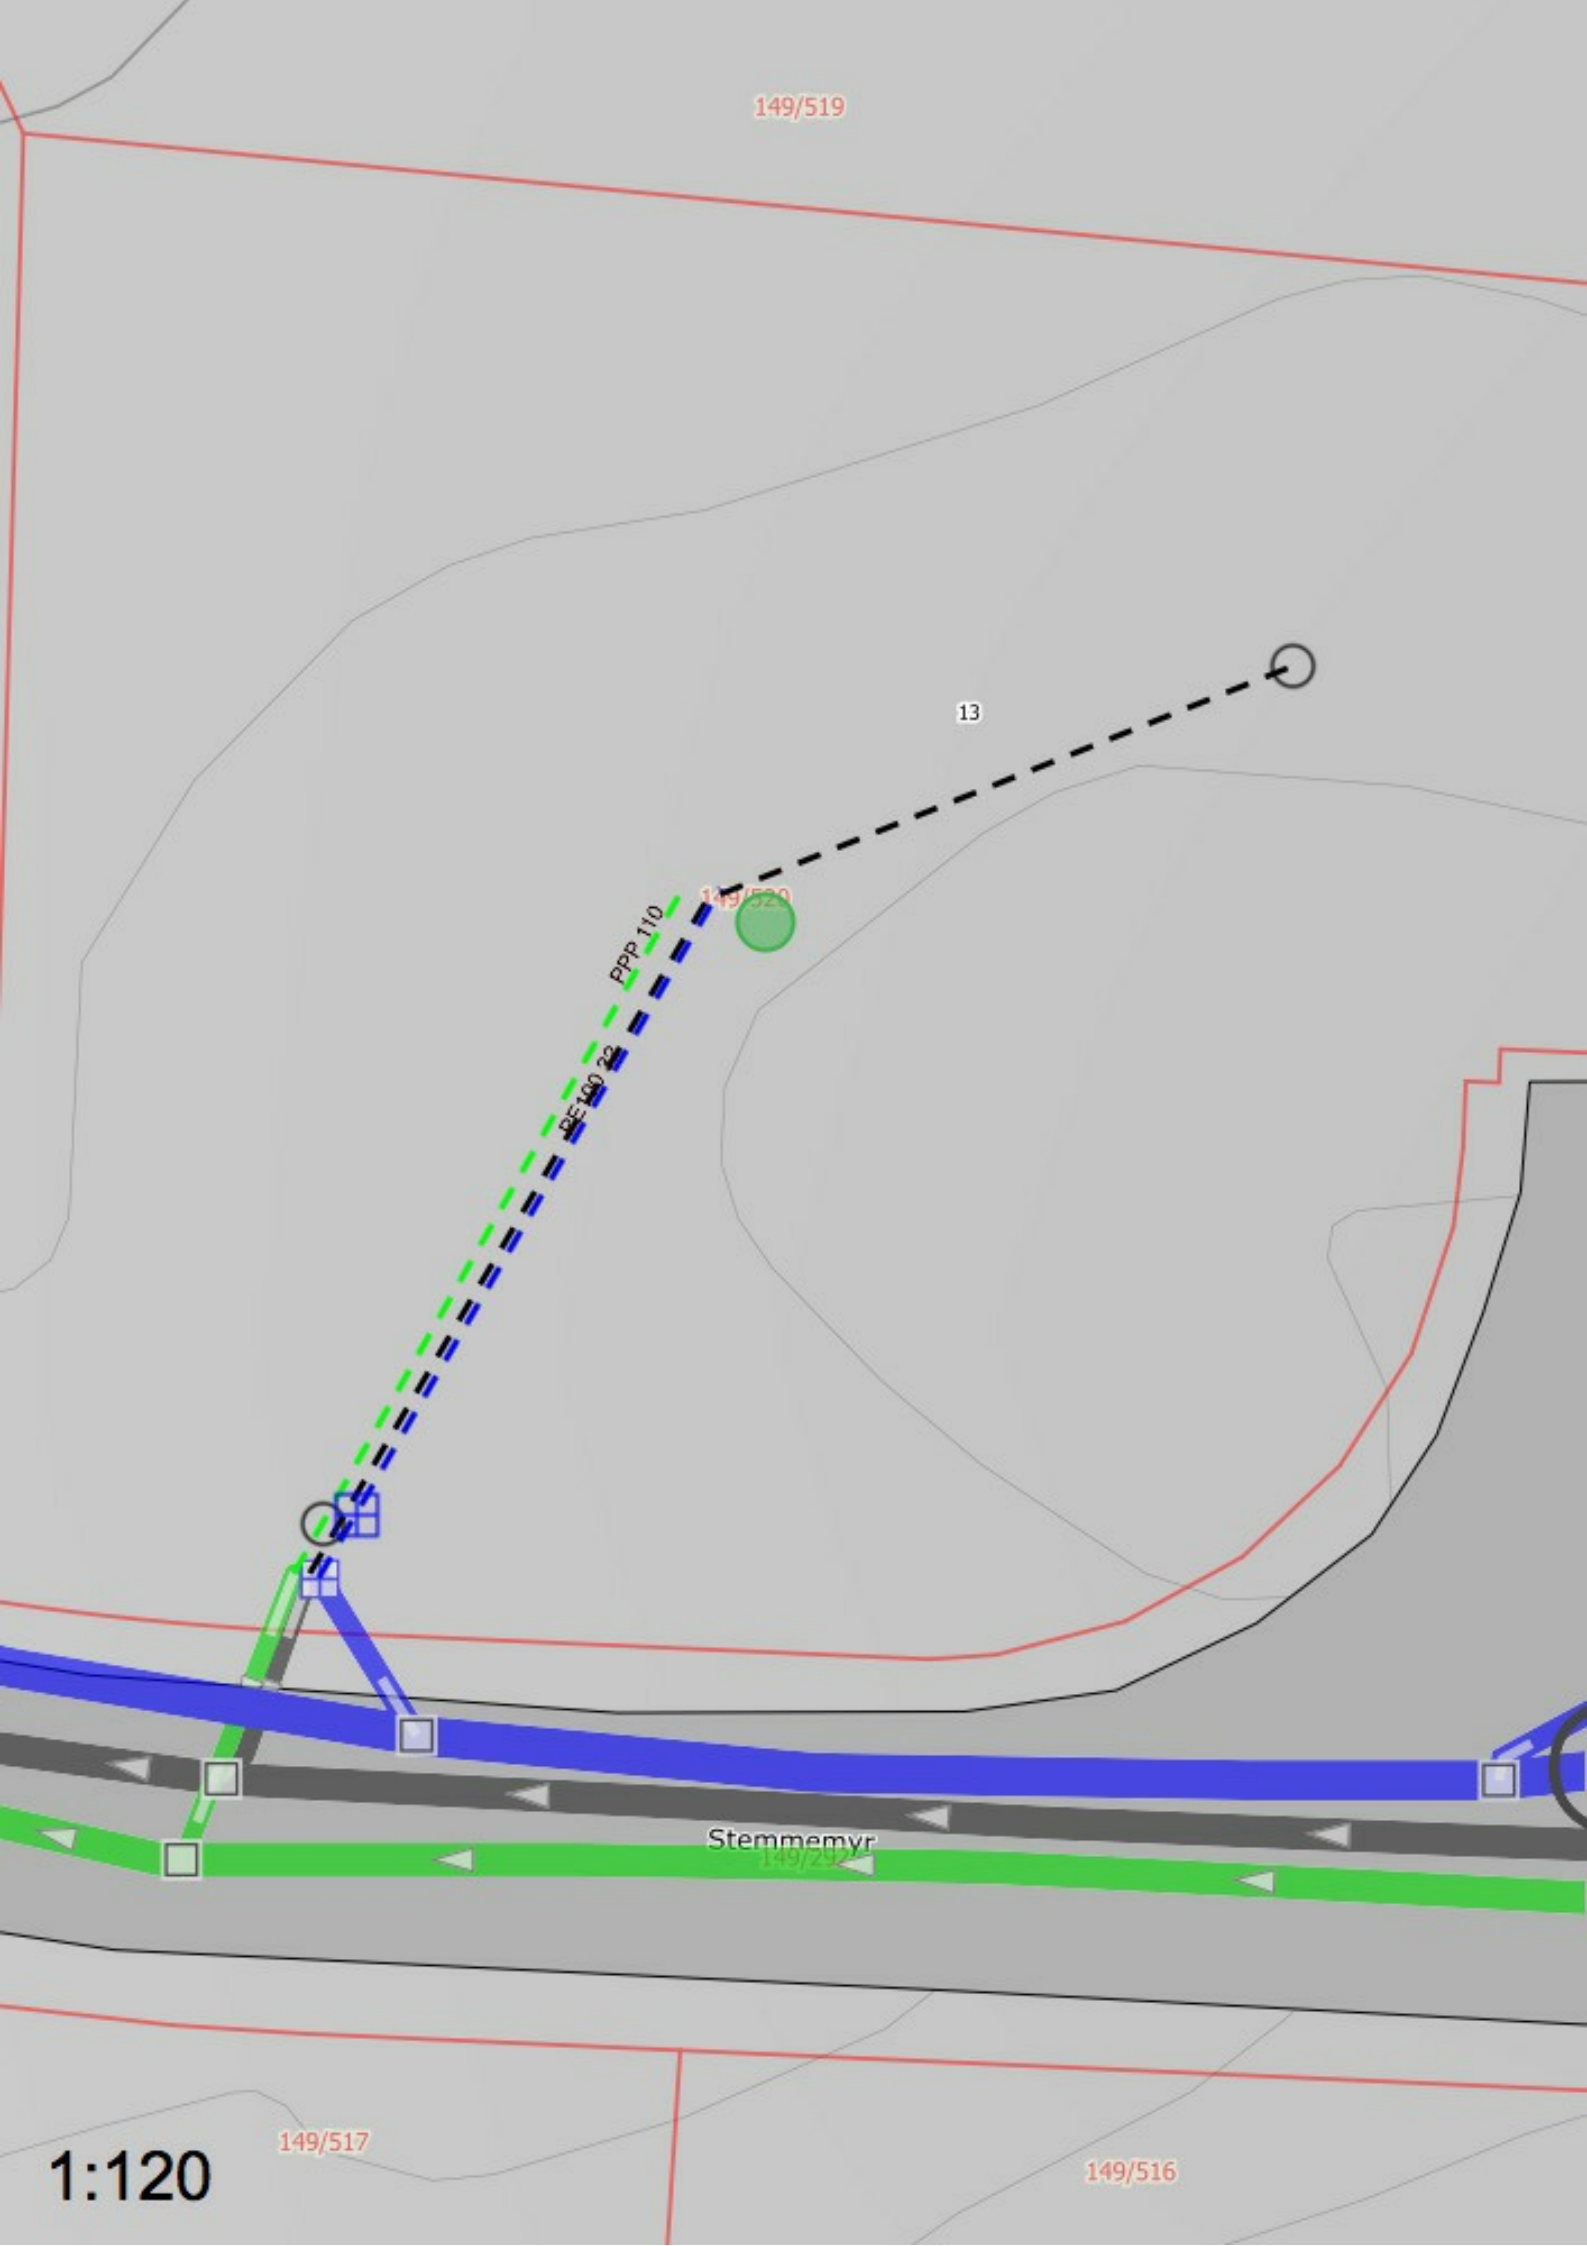

Vannledning

Material: Polyet. høy dens [PE100] Dimensjon: 32mm Eier: Privat (bygningseier) Målemetode XY: Direkte innlagt på skjerm [82]

Spillvannsledning

Material: Polypropylen [PPP] Dimensjon: 110mm Eier: Privat (bygningseier) Målemetode XY: Direkte innlagt på skjerm [82]

Overvannsledning

Material: Polypropylen [PPP] Dimensjon: 110mm Eier: Privat (bygningseier) Målemetode XY: Direkte innlagt på skjerm [82]



Stake og spylekum

Material: PP Polypropylen Kumform: Sirkulær Kumbredde: 110mm Kjegle: Uten kjegle Eier: Privat (bygningseier) Målemetode XY: Direkte innlagt på skjerm [82]



Drenskum

Material: PP polypropylen Kumform: Sirkulær Kumbredde: 600mm Kjegle: Uten kjegle Eier: Privat (bygningseier) Målemetode XY: Direkte innlagt på skjerm [82]



Stoppekran

Eier: Privat (bygningseier) Målemetode XY: Direkte innlagt på skjerm [82]