


149/521

149/514

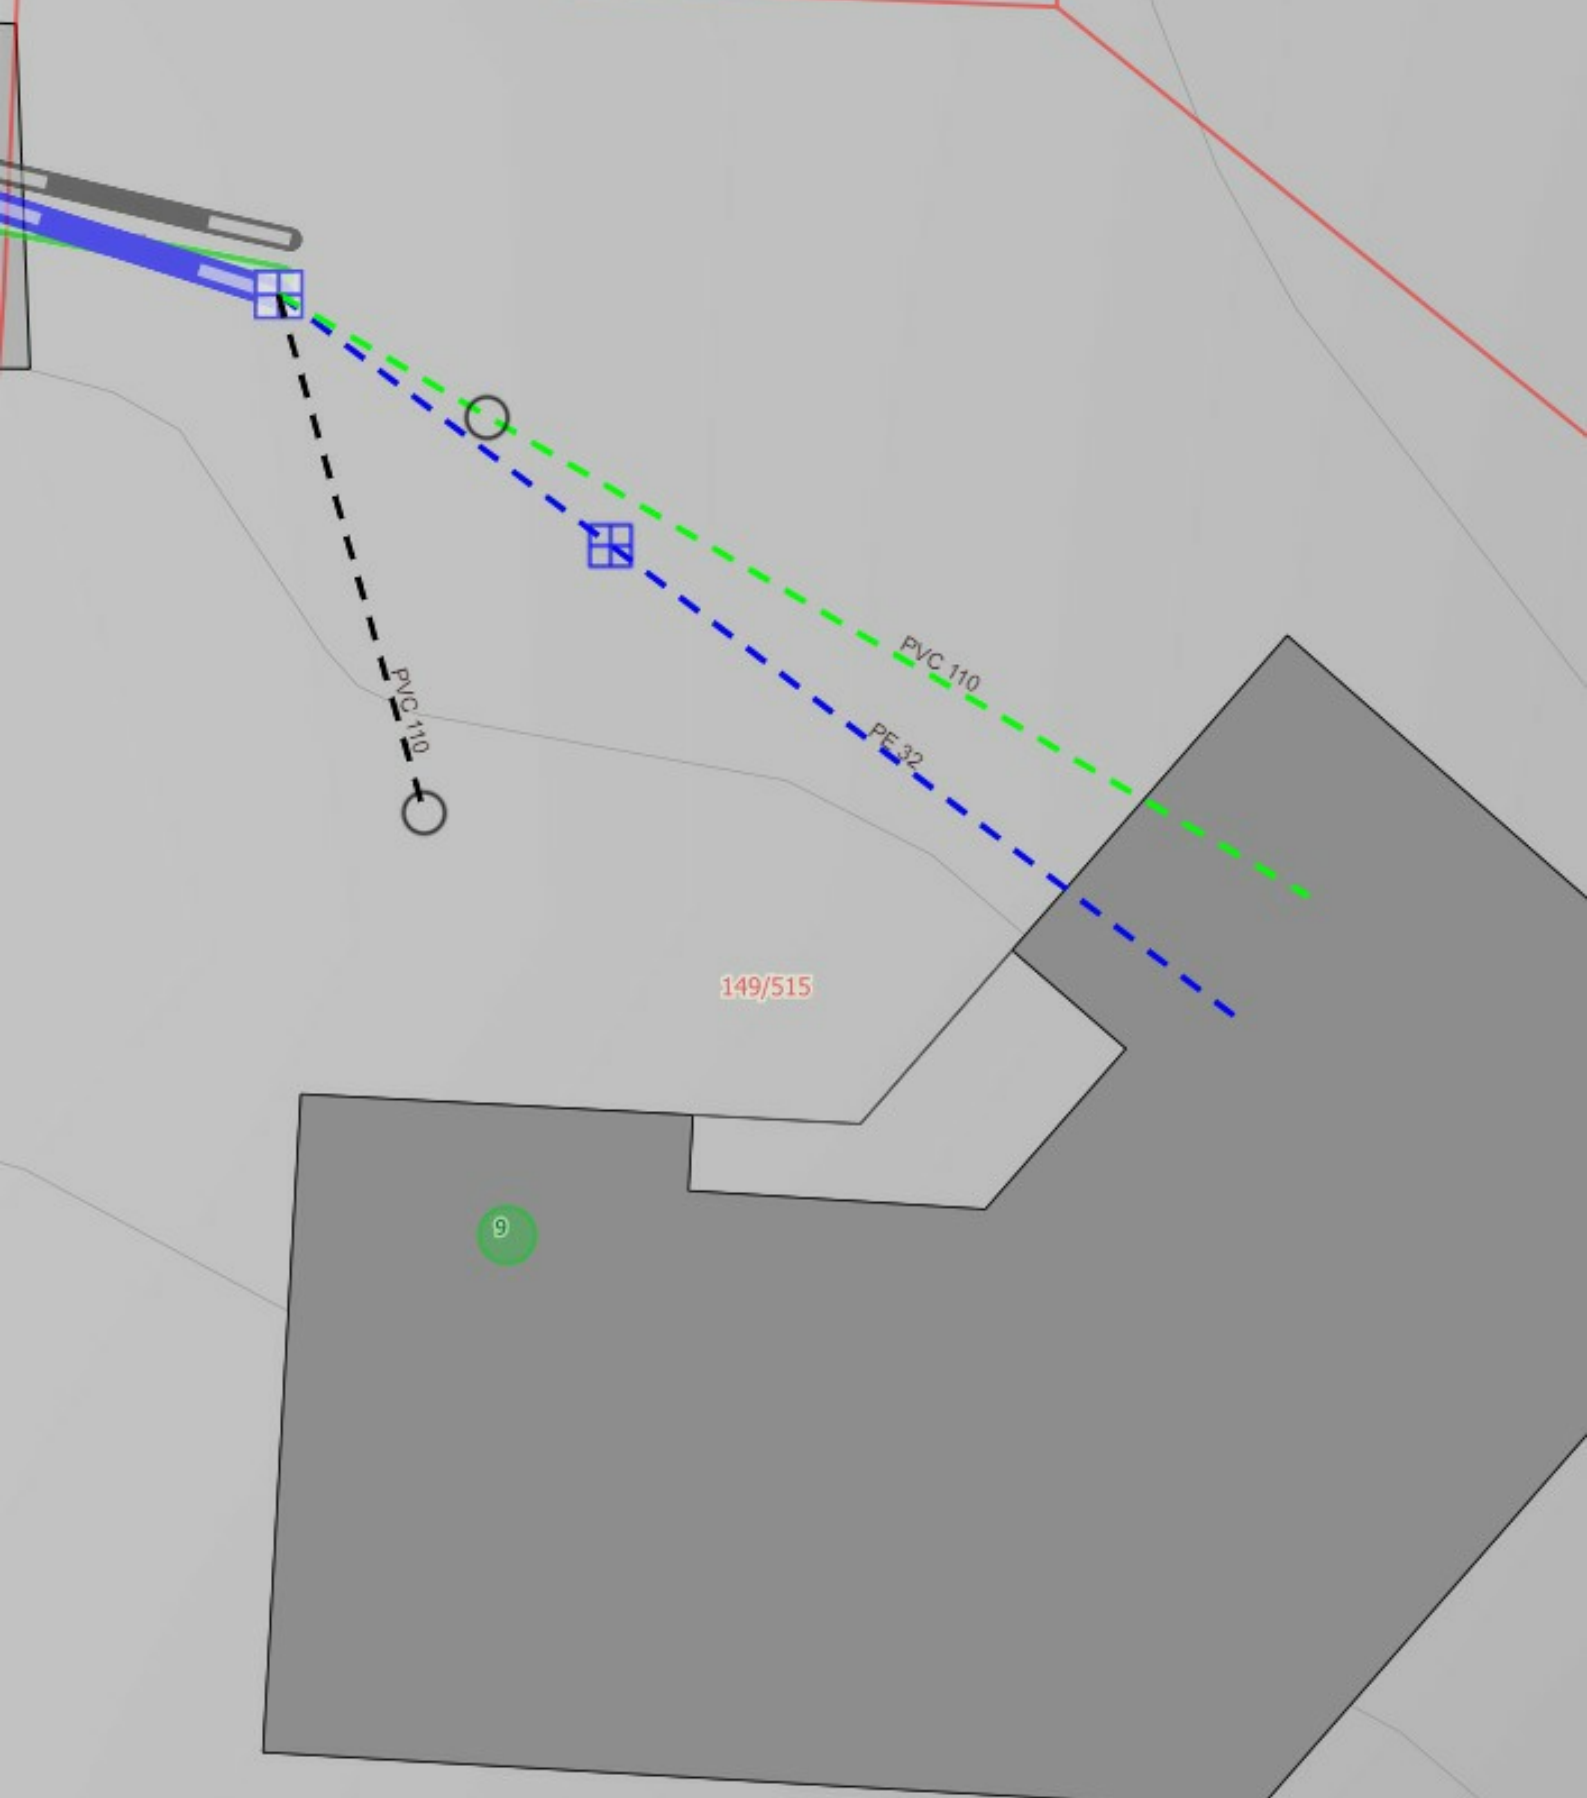

149/515

9

1:96



Stoppekran

Eier: Privat (bygningseier) Målemetode XY: Direkte innlagt på skjerm [82]



Stake og spylekum

Material: Prefabr. PVC Kumform: Sirkulær Kumbredde: 110mm
Kjegle: Uten kjegle Eier: Privat (bygningseier) Målemetode XY:
Direkte innlagt på skjerm [82]



Drenskum

Material: Prefabr. PVC Kumform: Sirkulær Kumbredde: 650mm
Kjegle: Uten kjegle Eier: Privat (bygningseier) Målemetode XY:
Direkte innlagt på skjerm [82]



Vannledning

Materiale: Polyet. uspes [PE] Dimensjon: 32mm Eier: Privat
(bygningseier) Målemetode XY: Direkte innlagt på skjerm [82]



Spillvannsledning

Materiale: Polyvinylklorid [PVC] Dimensjon: 110mm Eier: Privat
(bygningseier) Målemetode XY: Direkte innlagt på skjerm [82]



Overvannsledning

Materiale: Polyvinylklorid [PVC] Dimensjon: 110mm Eier: Privat
(bygningseier) Målemetode XY: Direkte innlagt på skjerm [82]