


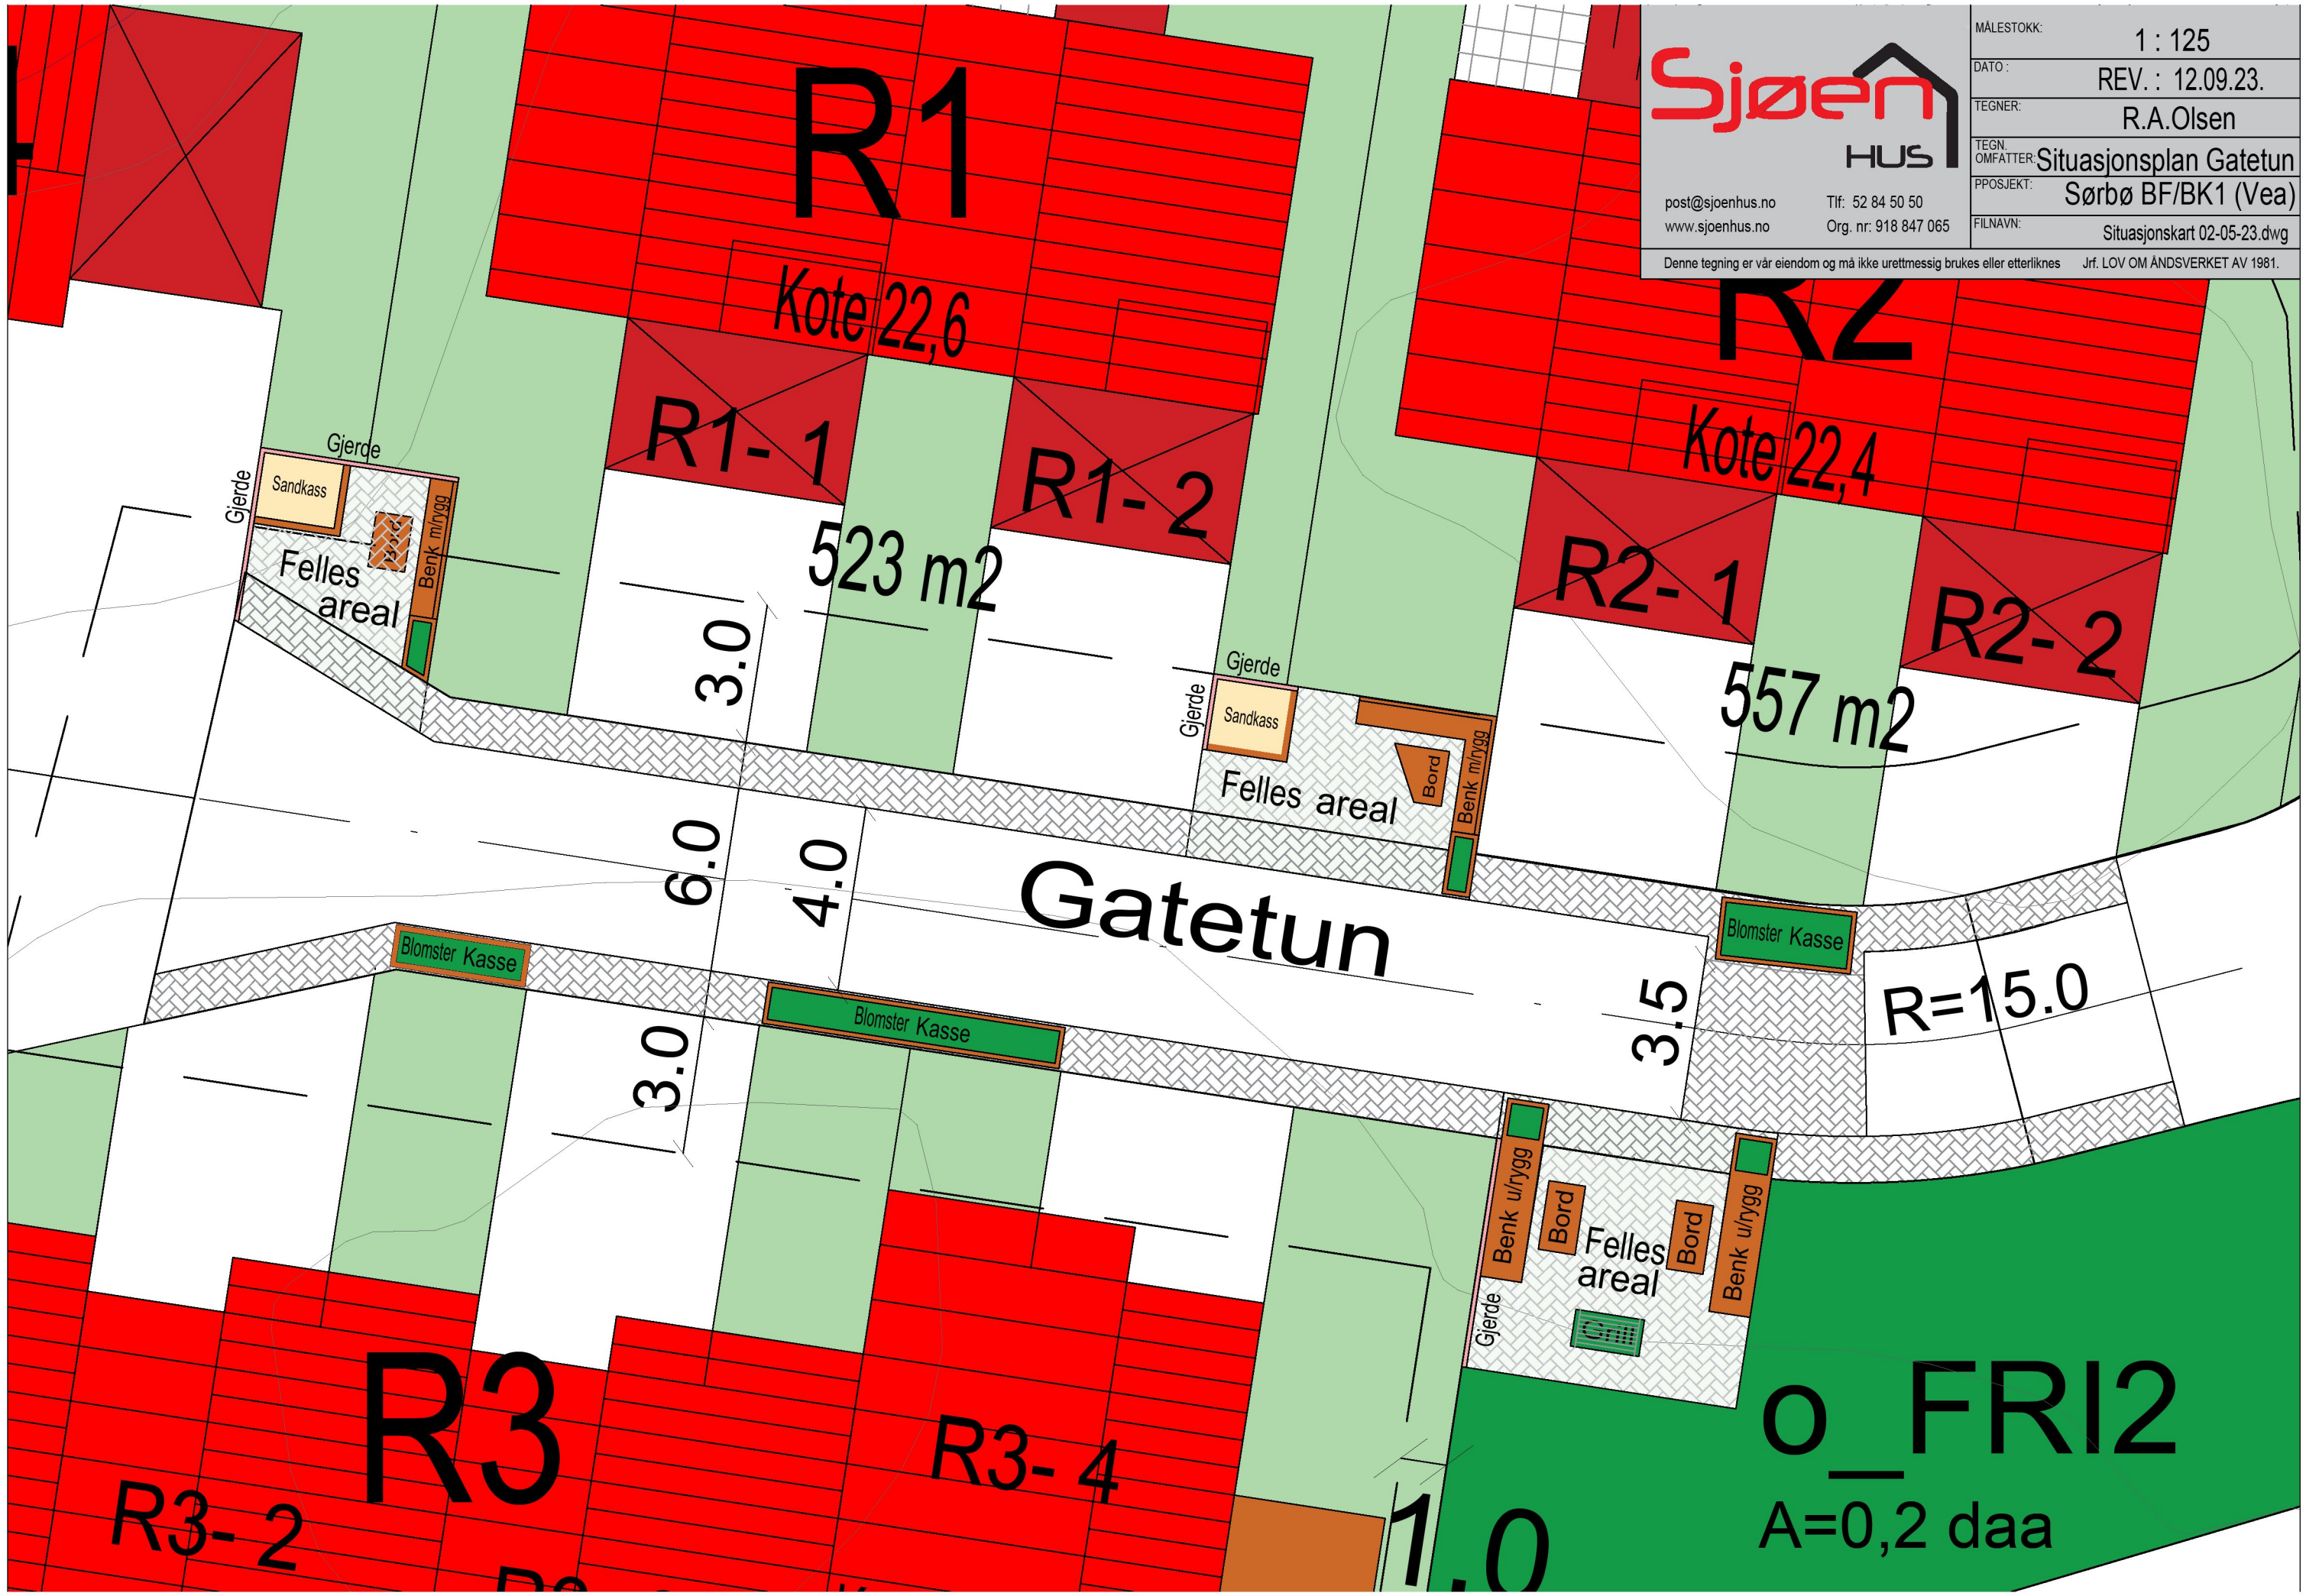

post@sjoenhus.no Tlf: 52 84 50 50
www.sjoenhus.no Org. nr: 918 847 065

MALESTOKK:	1 : 125
DATO :	REV. : 12.09.23.
TEGNER:	R.A.Olsen
TEGN. OMFATTER:	Situasjonsplan Gatetun
PPOSJEKT:	Sørbo BF/BK1 (Vea)
FILNAVN:	Situasjonskart 02-05-23.dwg
Denne tegning er vår eiendom og må ikke urettmessig brukes eller etterliknes Jfr. LOV OM ÅNDSVERKET AV 1981.	