



Karmøy kommune


# Situasjonskart

Eiendom: 3/654  
Adresse:  
Dato: 04.08.2022  
Målestokk: 1:500



EPSG:25832

Eiendomsg. nøyaktig <= 10 cm	Eiendomsg. mindre nøyaktig >200<=500 cm	Eiendomsg. omtvistet	Hjelpelinje vannkant
Eiendomsg. middels nøyaktig >10<=30 cm	Eiendomsg. lite nøyaktig >=500 cm	Hjelpelinje veikant	Hjelpelinje fiktiv
Eiendomsg. mindre nøyaktig >30<=200 cm	Eiendomsg. uvisst nøyaktighet	Hjelpelinje punkt feste	
Vannledning	Overvannsledning	Kum	Hydrant
Spillvannsledning	Avløp felles	Sluk	Avst. til bygg på egen eiend.
Kraftforsyning distribusjonsnett	Kraftforsyning regionalnett	Kraftforsyning sentralnett	Avst. til nærmeste nabobygg
			Avst. til kraftlinje
			Avst. til jernbane
			Tiltak

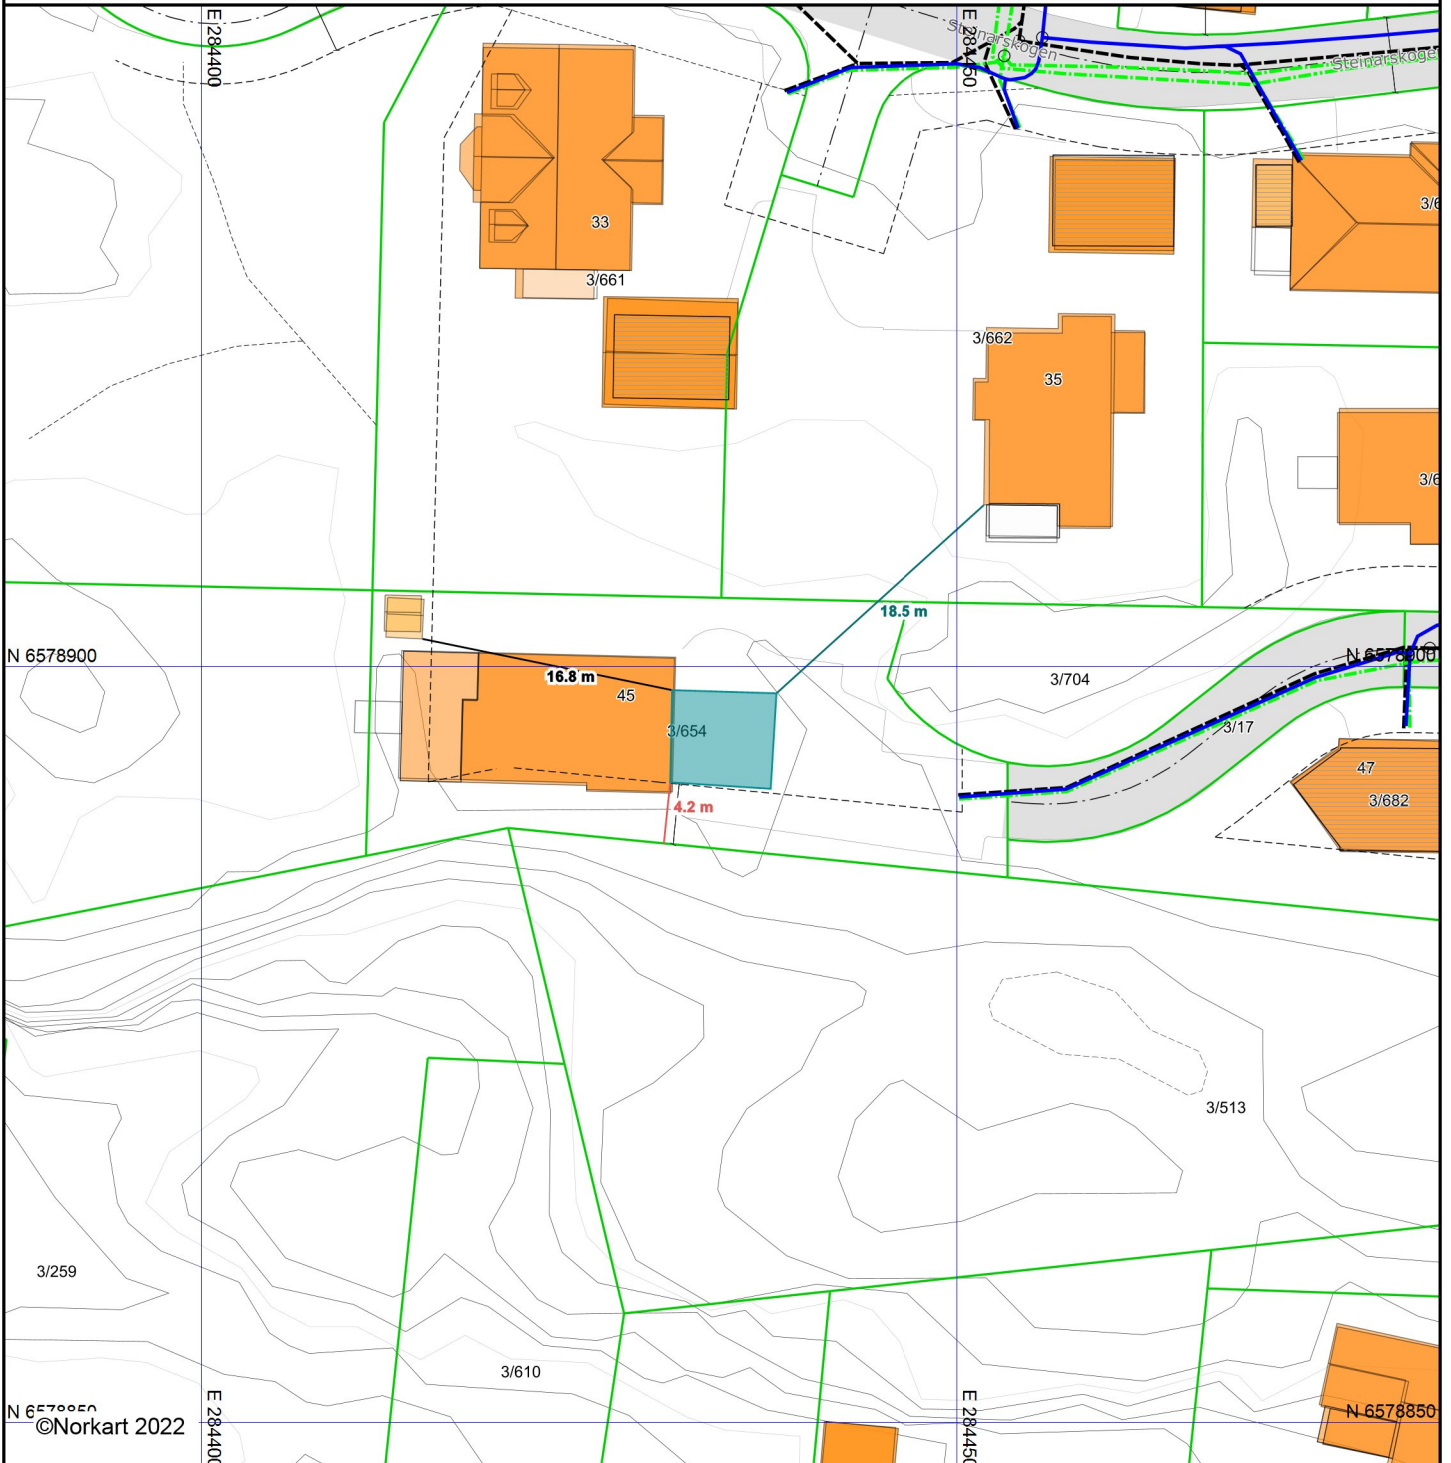

- 1) Det tas forbehold om feil i kartgrunnlaget
- 2) Ved utskrift fra PDF-fil kan målestokken bli unøyaktig