


X:\noroppdrag\Haugesund\52204404\BIM\veg\Arkiv\LAY_C001.dwg - JonWes - Plottet: 2023-09-28, 11:21:22 - LAYOUT = SØK - XREF = Tregnet Vegmodell uten inngrep KW, T. Geort_Skravur uten inngrep KW, Kartgrunnlag FK6

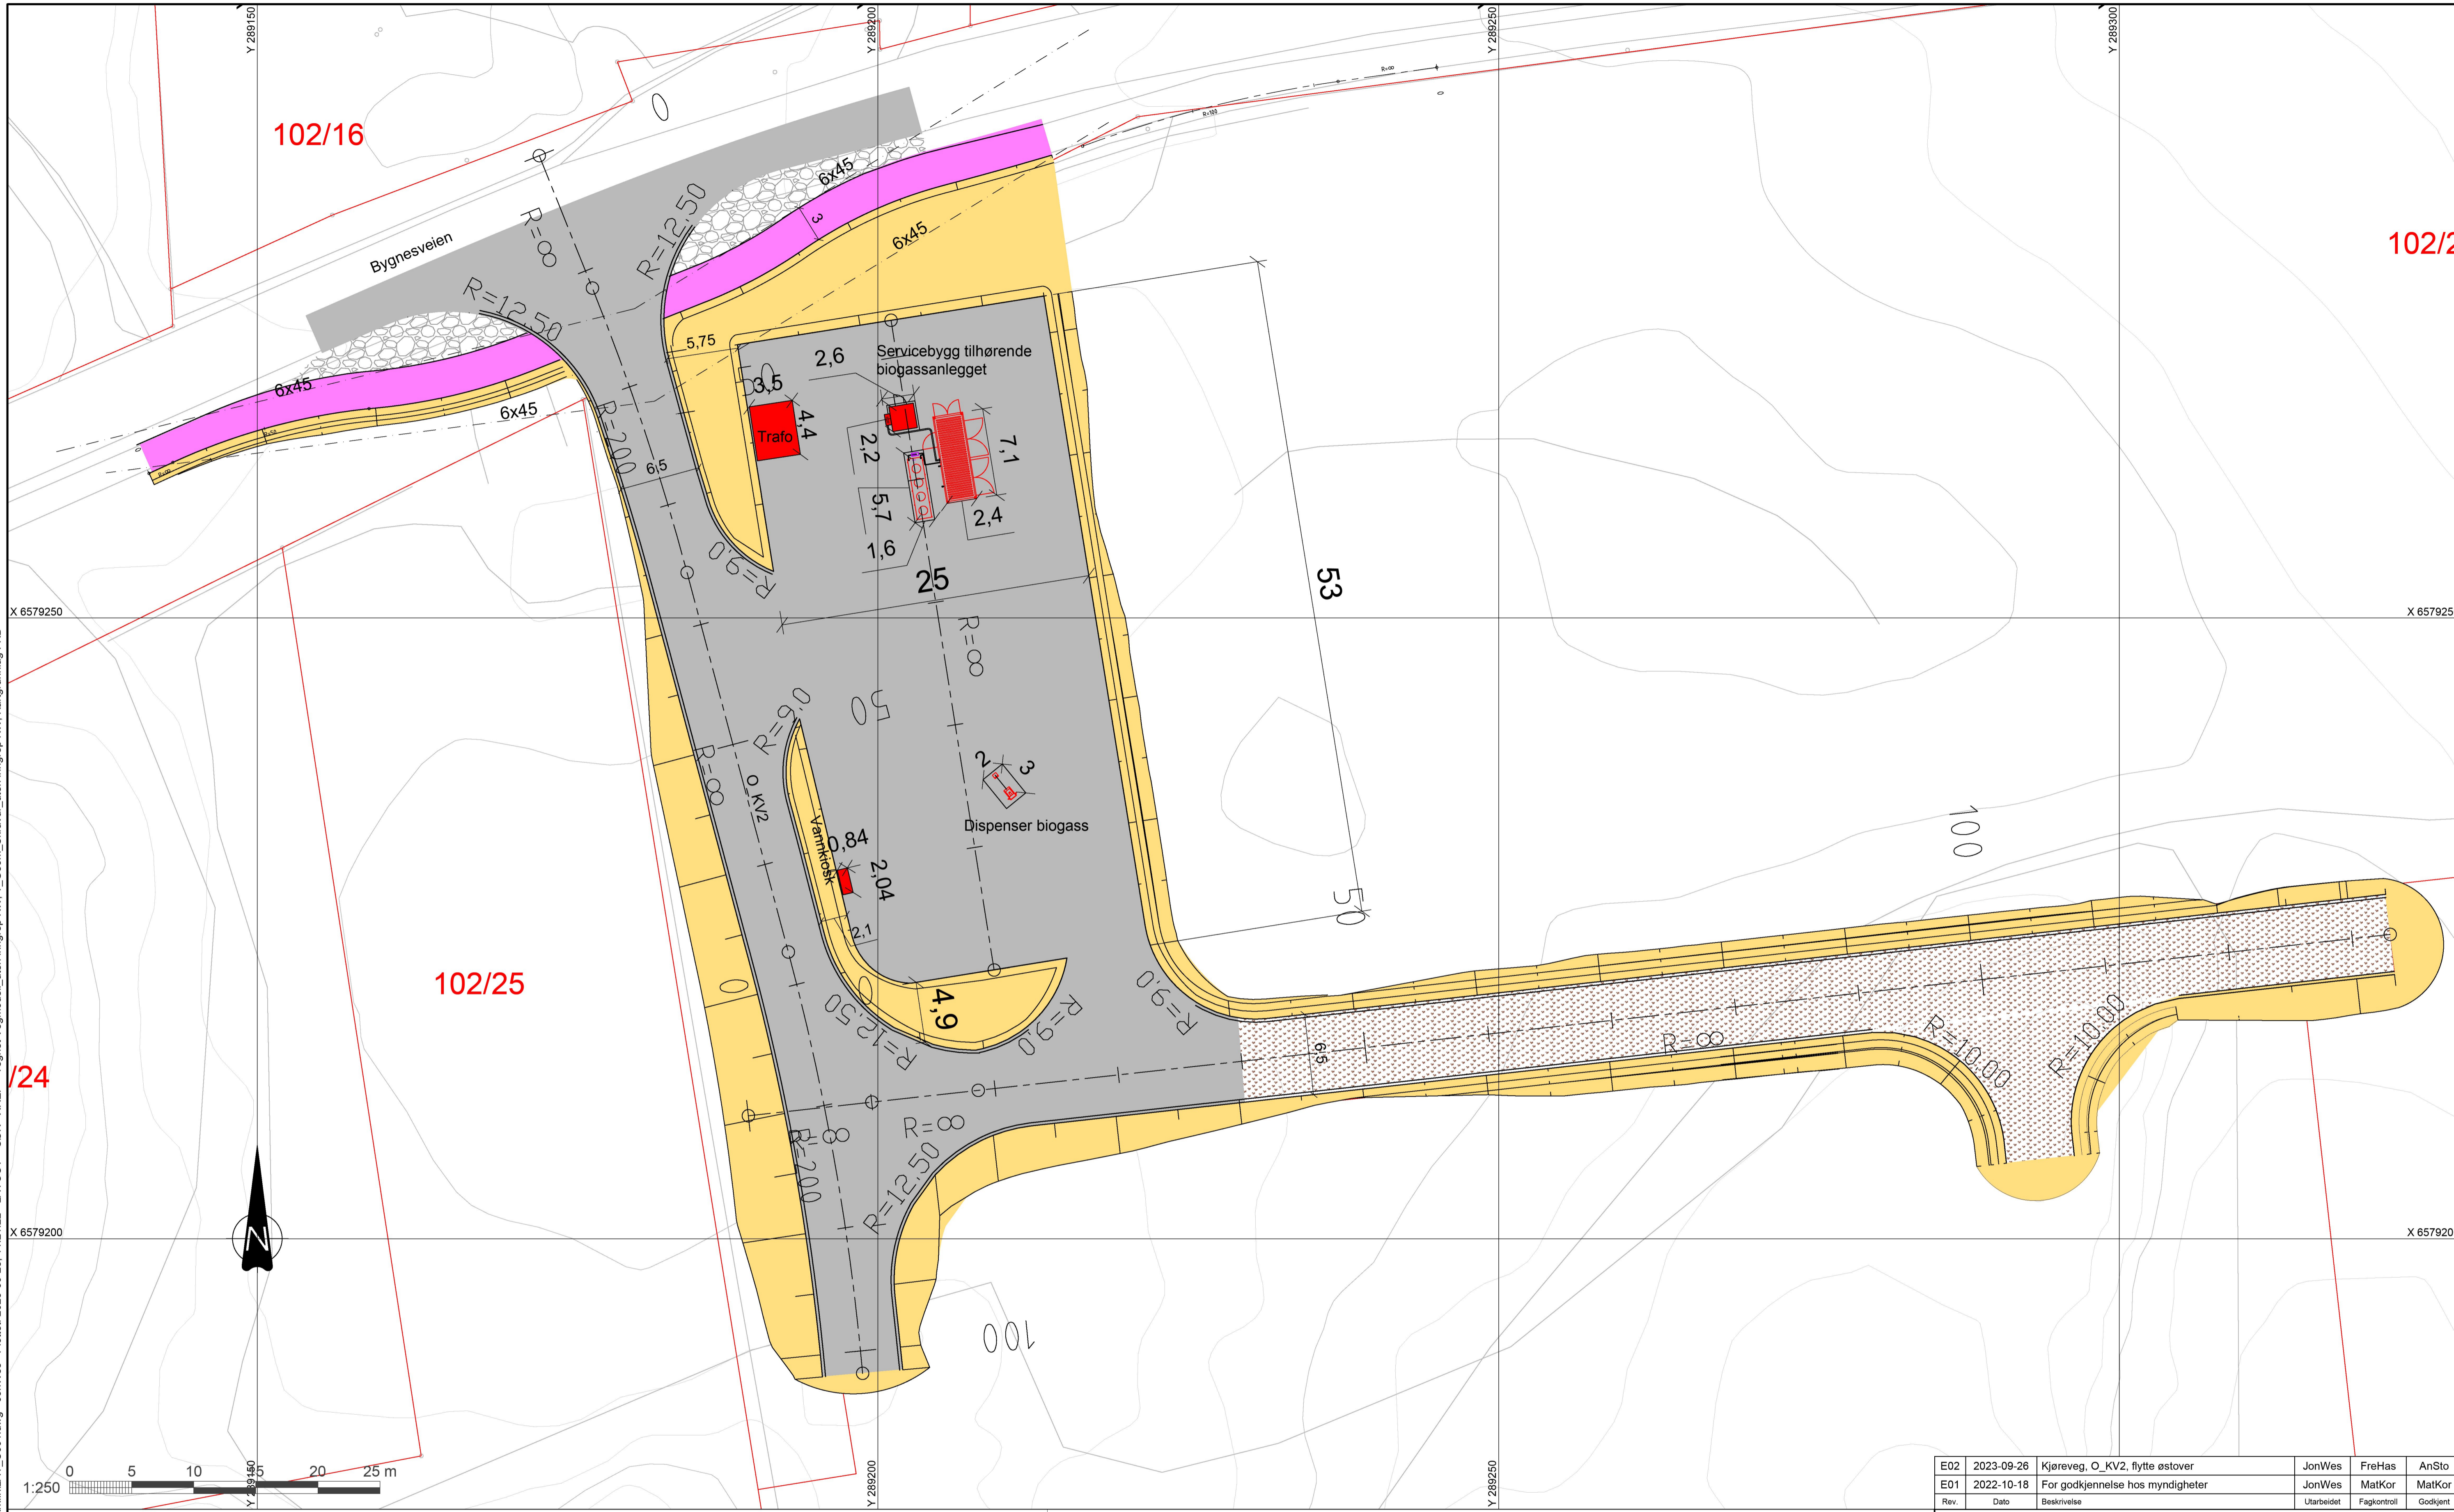

Tegnforklaring		
Kjøreveg		Bygg og serviceanlegg
Gangveg		Grusveg
Skjæring, fylling og grøft arronderes med mafjord av stedlige masser		Trafikkdelar etableres med grus og rullestein som eksisterende

E02	2023-09-26	Kjøreveg, O_KV2, flytte østover	JonWes	FreHas	AnSto
E01	2022-10-18	For godkjenning hos myndigheter	JonWes	MatKor	MatKor
Rev.	Dato	Beskrivelse	Utarbeidet	Fagkontroll	Godkjent
Dette dokumentet er utarbeidet av Norconsult AS som del av det oppdraget som fremgår nedenfor. Opphavsretten tilhører Norconsult AS. Dokumentet må bare benyttes til det formål som oppdragsavtalen beskriver, og må ikke kopieres eller gjøres tilgjengelig på annen måte eller i større utstrækning enn formålet tillater.					Målestokk (gjelder A1)
Karmøy Kommune					1:250
Bygnes Biogass					
Plantegning for rammeavtale Skravur og dimensjoner					
Norconsult		Oppdragsnummer	Tegningsnummer	Revisjon	
		52204404	SØK-01	E02	