


Tegnforklaring

- Eksisterende koter (1m)
- Nye koter (0,1m)
- Eiendomsgrenser
- Formålsgrenser reguleringsplan
- Formålsgrenser planendring
- Frisikt
- Nye busker
- Gress
- Rullestein(elvestein) 20-40mm+
- Kunstgress
- Kunstgress med faldemping, underlag lek
- Multisportdekke
- Drenerende belegning grå 200x200x70
- Belgning grå 200x200x70
- Asfalt
- Grus
- Kantstein granitt (vis10cm)
- Granittkanstein lys nedsenket (vis 2cm)
- Mur
- Bord med sittebenker
- Eksisterende høyder
- Punkthøyde
- Fallindikator/avrenning
- Lavbrekk
- Høybrekk
- Forslag plassering sluk
- Sykkelparkering
- Hovedinngang/biingang
- Fotskraperist
- Håndløper trapp
- Flettverksgjerde h=2m
- Ny mast/parkbelysning (forslag plassering)
- Eksisterende veglys
- Flomlys
- Pullert belysning
- Fasadebelysning støyskjerm
- Varselfelt

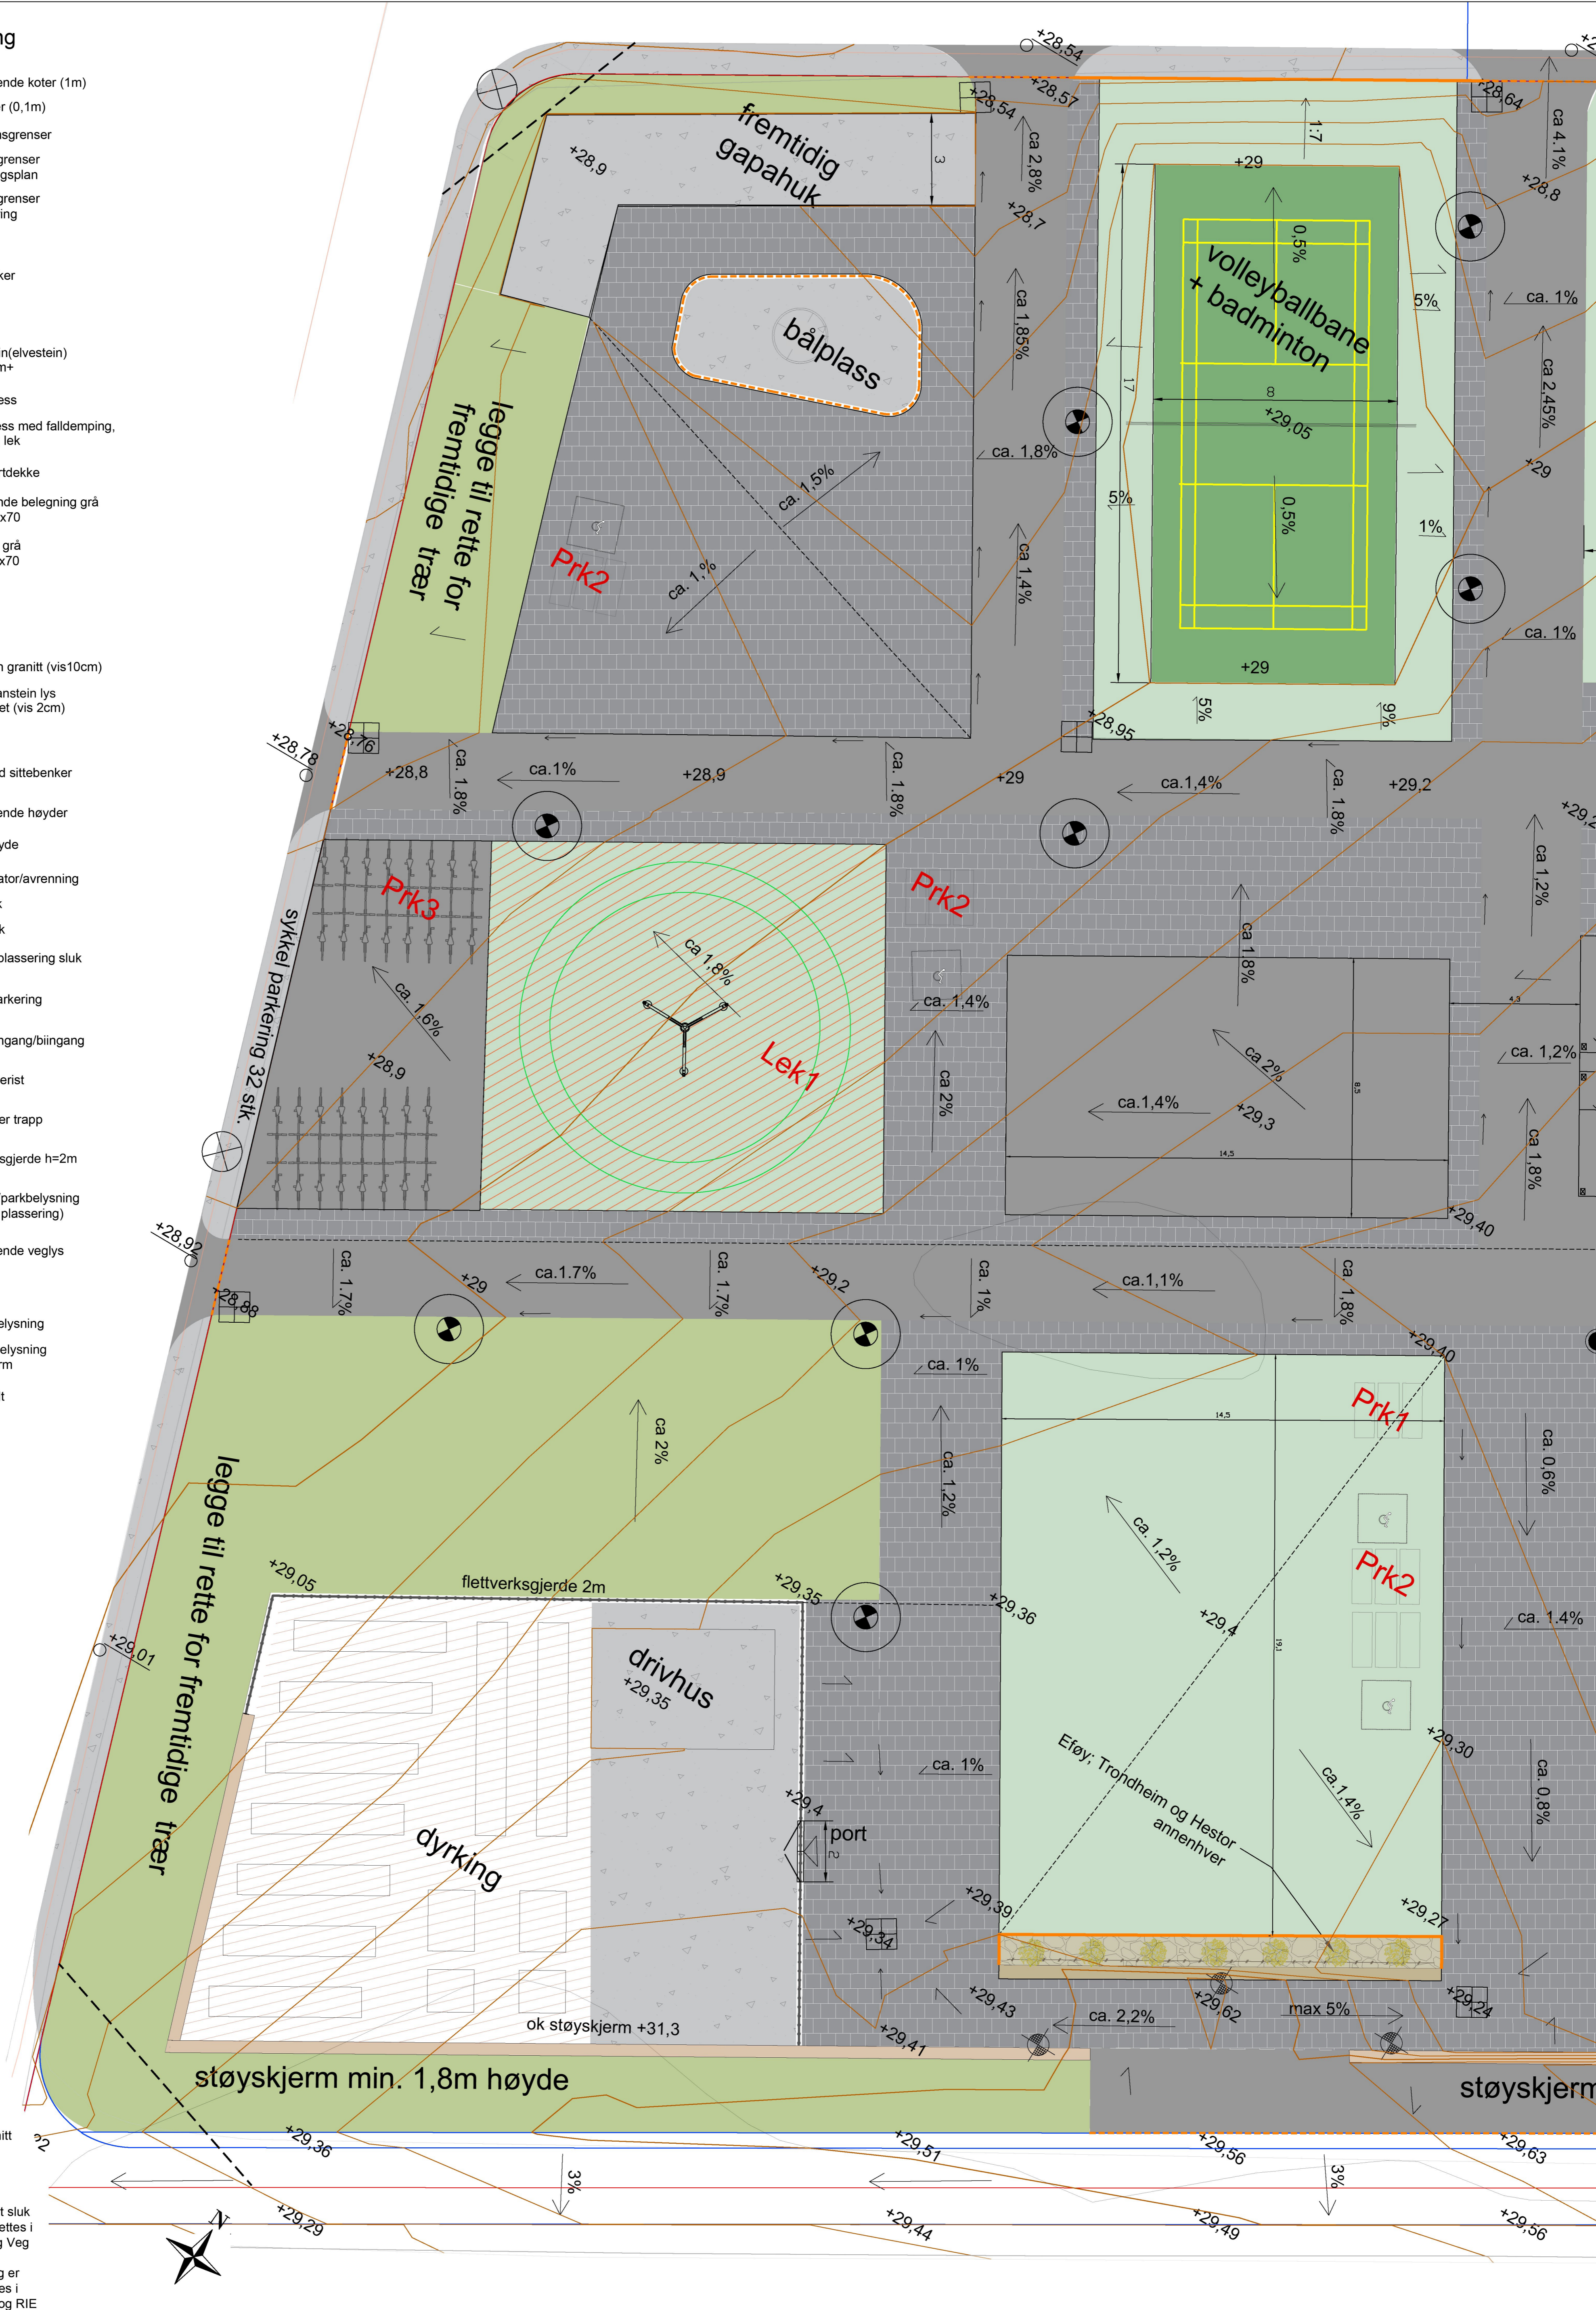


HENVISNINGER

- Tegninger:
 01 Oversiktsplan
 02 Utomhusplan del1
 03 Utomhusplan del2
 04 Detaljer og prinsippsnitt

MERKNADER

1. Terreghøyder samt sluk er veiledende, fastsettes i samsvar med VA og Veg prosjektering
2. Plassering belysning er veiledende, fastsettes i samsvar med ARK og RIE

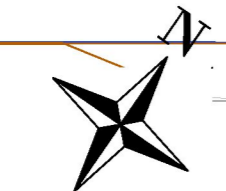

REV	BESKRIVELSE	DATO	SIGN	GODKJ	PROSJEKT:	GNR./BNR.	TEGNING:	MÅLESTOKK:	DATO: 25.08.23
A	modulbygg, terrengjusteringer + kostnadsberegninger utomhus	04.08.23	HH		Danielsen ungdomskole Norheim	148 / 1041 Karmøy	Utomhusplan del 1	1:200 (A3)	SIGN.: HH
B	kjørbar adkomst skoleområde, lys ved ballbinge	25.08.23	HH		Danielsen ungdomskole	TEGNINGSNR.: LA 2210-02	REVISJON.: B	FASE: Til godkjenning	PROSJEKTNR.: 2210
					Pb. 358 Strandgata 202 N-5501 Haugesund Tel. +47 924 10 5161 post@ly-areal.no www.ly-areal.no				