

119/150

119/404

35

PVC 110

PE100 32


119/41

Hauptunvegen

119/408

119/407

1:140

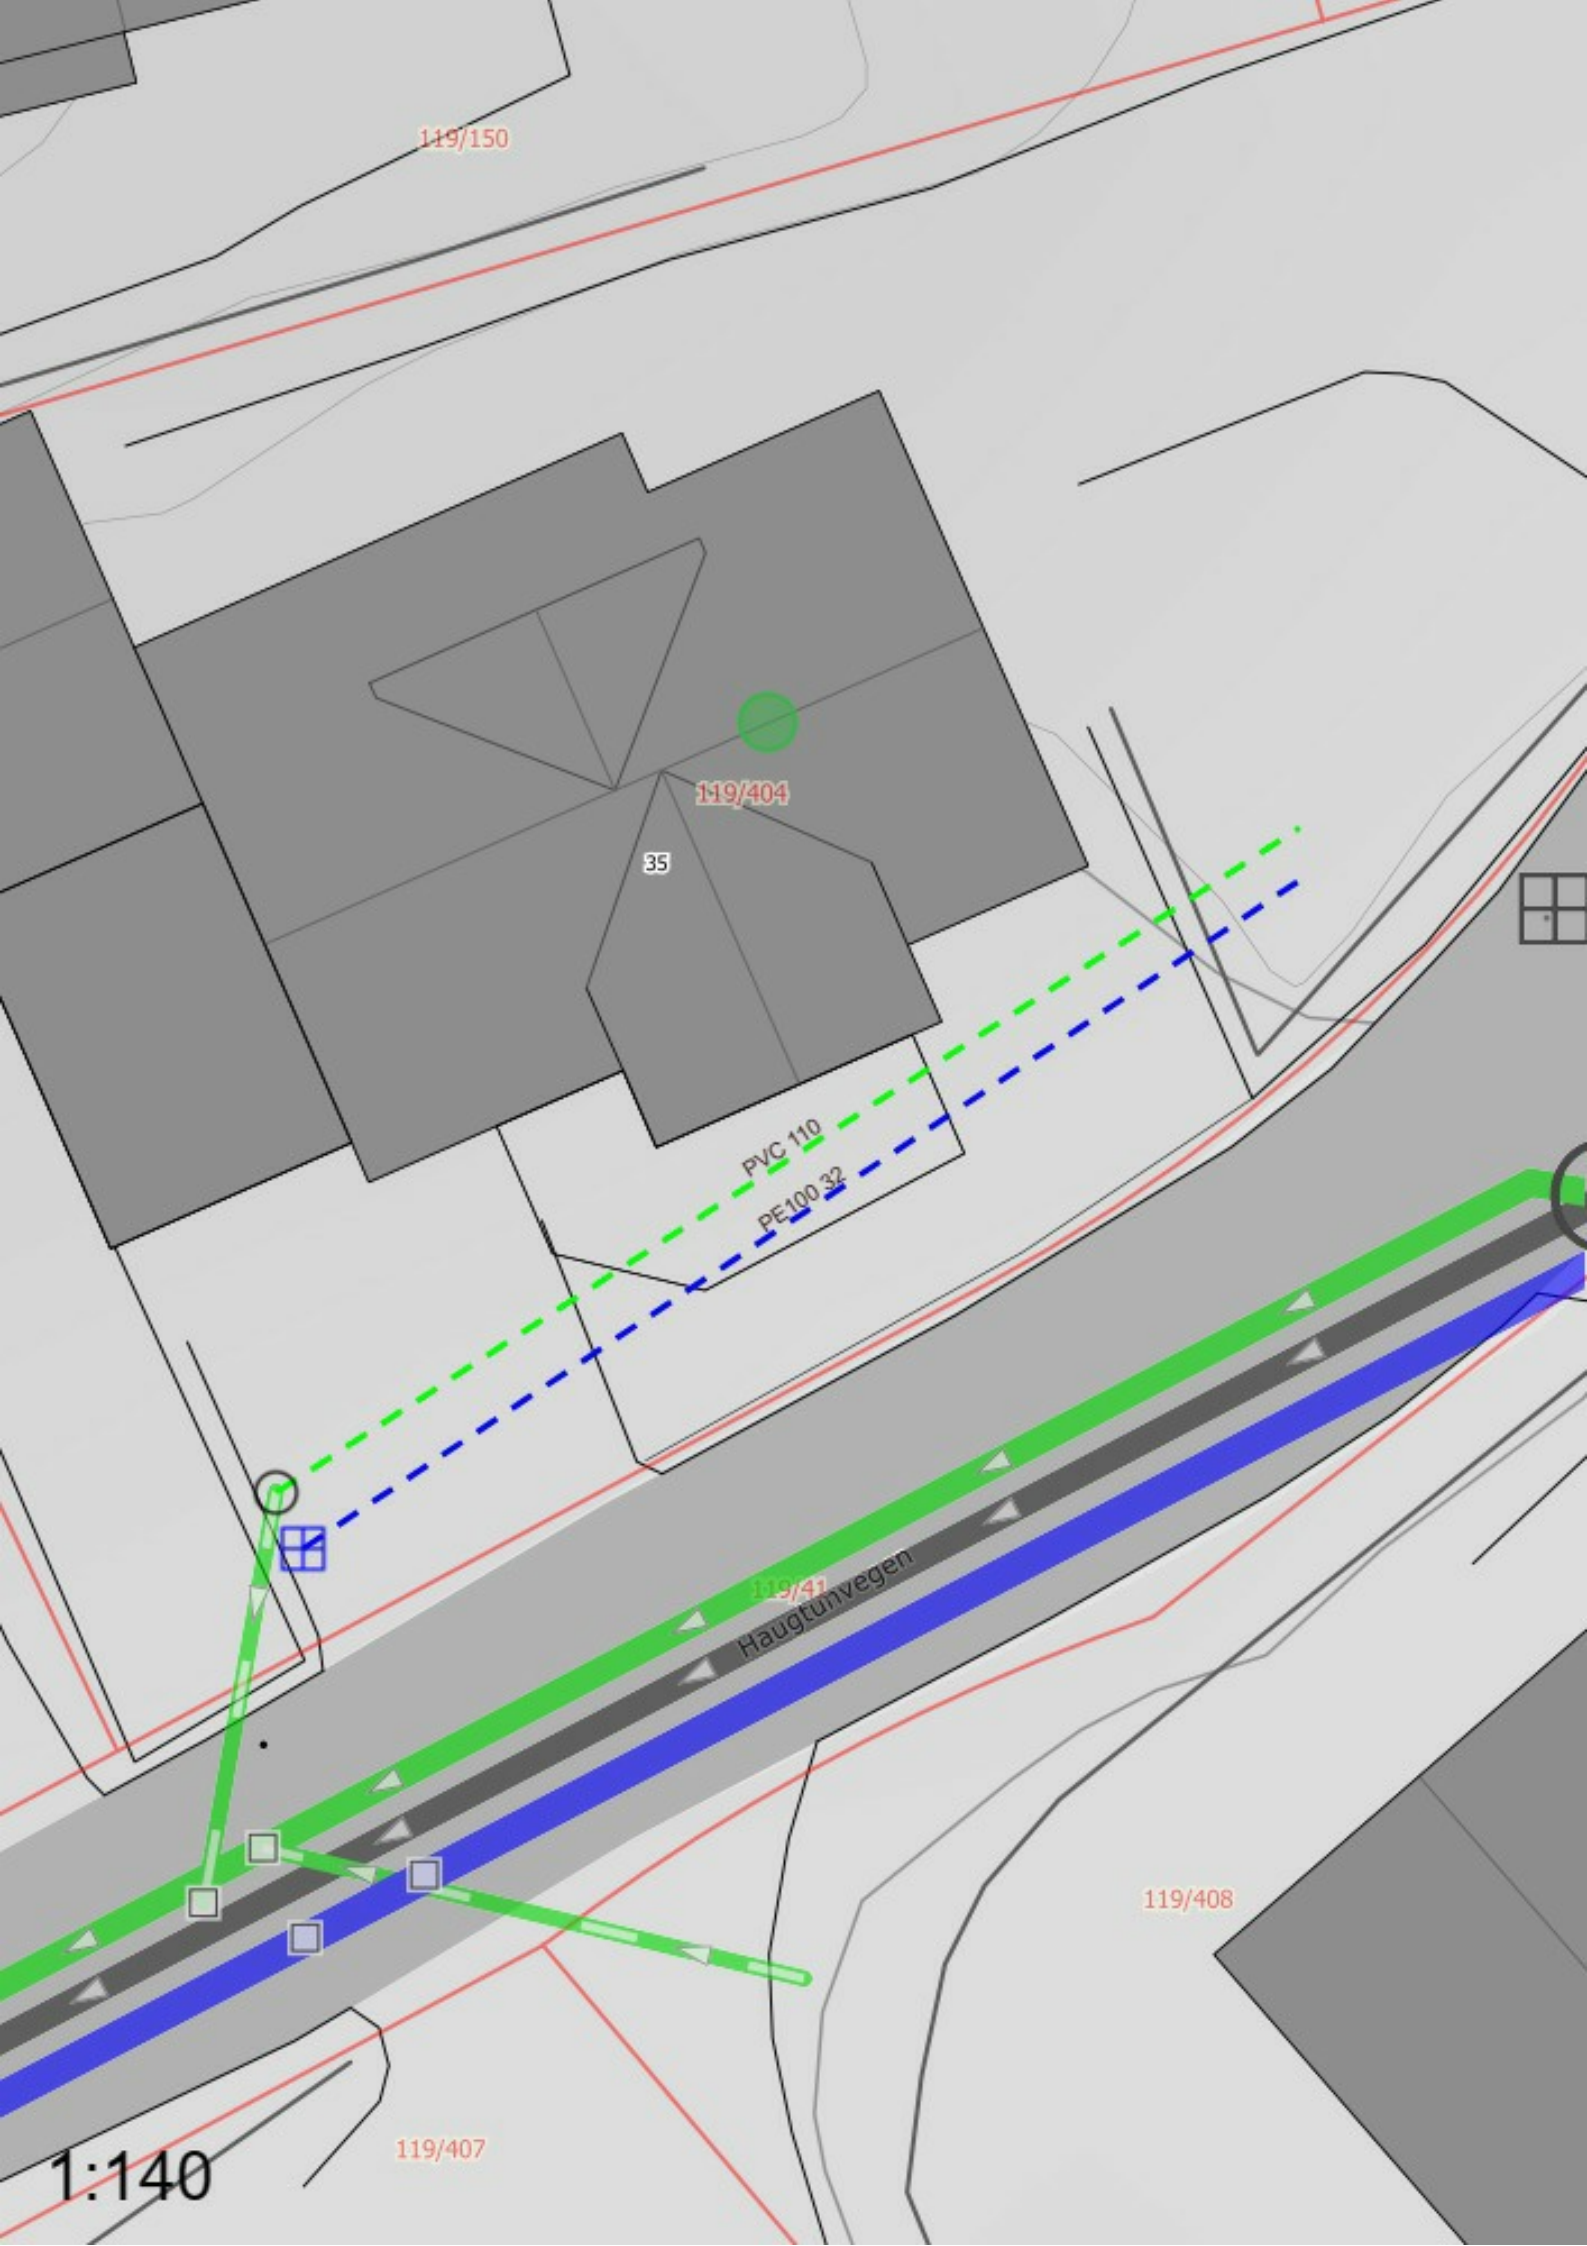

## Spillvannsledning

Material: Polyvinylklorid [PVC] Dimensjon: 110mm Eier: Privat (bygningseier) Målemetode XY: Direkte innlagt på skjerm [82]

## Vannledning

Material: Polyet. høy dens [PE100] Dimensjon: 32mm Eier: Privat (bygningseier) Målemetode XY: Direkte innlagt på skjerm [82]



## Stoppekran

Eier: Privat (bygningseier) Målemetode XY: Direkte innlagt på skjerm [82]



## Stake og spylekum

Material: PP Polypropylen Kumform: Sirkulær Kumbredde: 600mm Kjegle: Uten kjegle Eier: Privat (bygningseier) Målemetode XY: Direkte innlagt på skjerm [82]