


Kum nr.	Dim.	Mat.	Høyde bunn innv.:	Høyde topp kum.
V2	1600	Betong		8,97
Ledn. nr.	Type	Dim.	Matr.	Z (Inn/Ut)
1	VL	180	PE 100	7,21
2	VL	225	PE 100	7,25
3	Drens	160	DVO	
4	VL	180	PE 100	7,21
5	VL	225	PE 100	7,25

V2					
Pos.	Beskrivelse	Type	Dim.	Antall.	Merknad
1	Konsoll for kombiventil		200	1	
2	Kombiventil med serviceventiler	X	200	1	inkl. nøkkeltopper
3	Brannventil		100	1	inkl. miljølokk
4	Reduksjonsflens		200-150	2	
5	PE krage		225	2	
6	PE krage		180	2	
	Pakninger	Alle	VAR	VAR	Komplett
	Bolter	Alle	VAR	VAR	Komplett

KG2

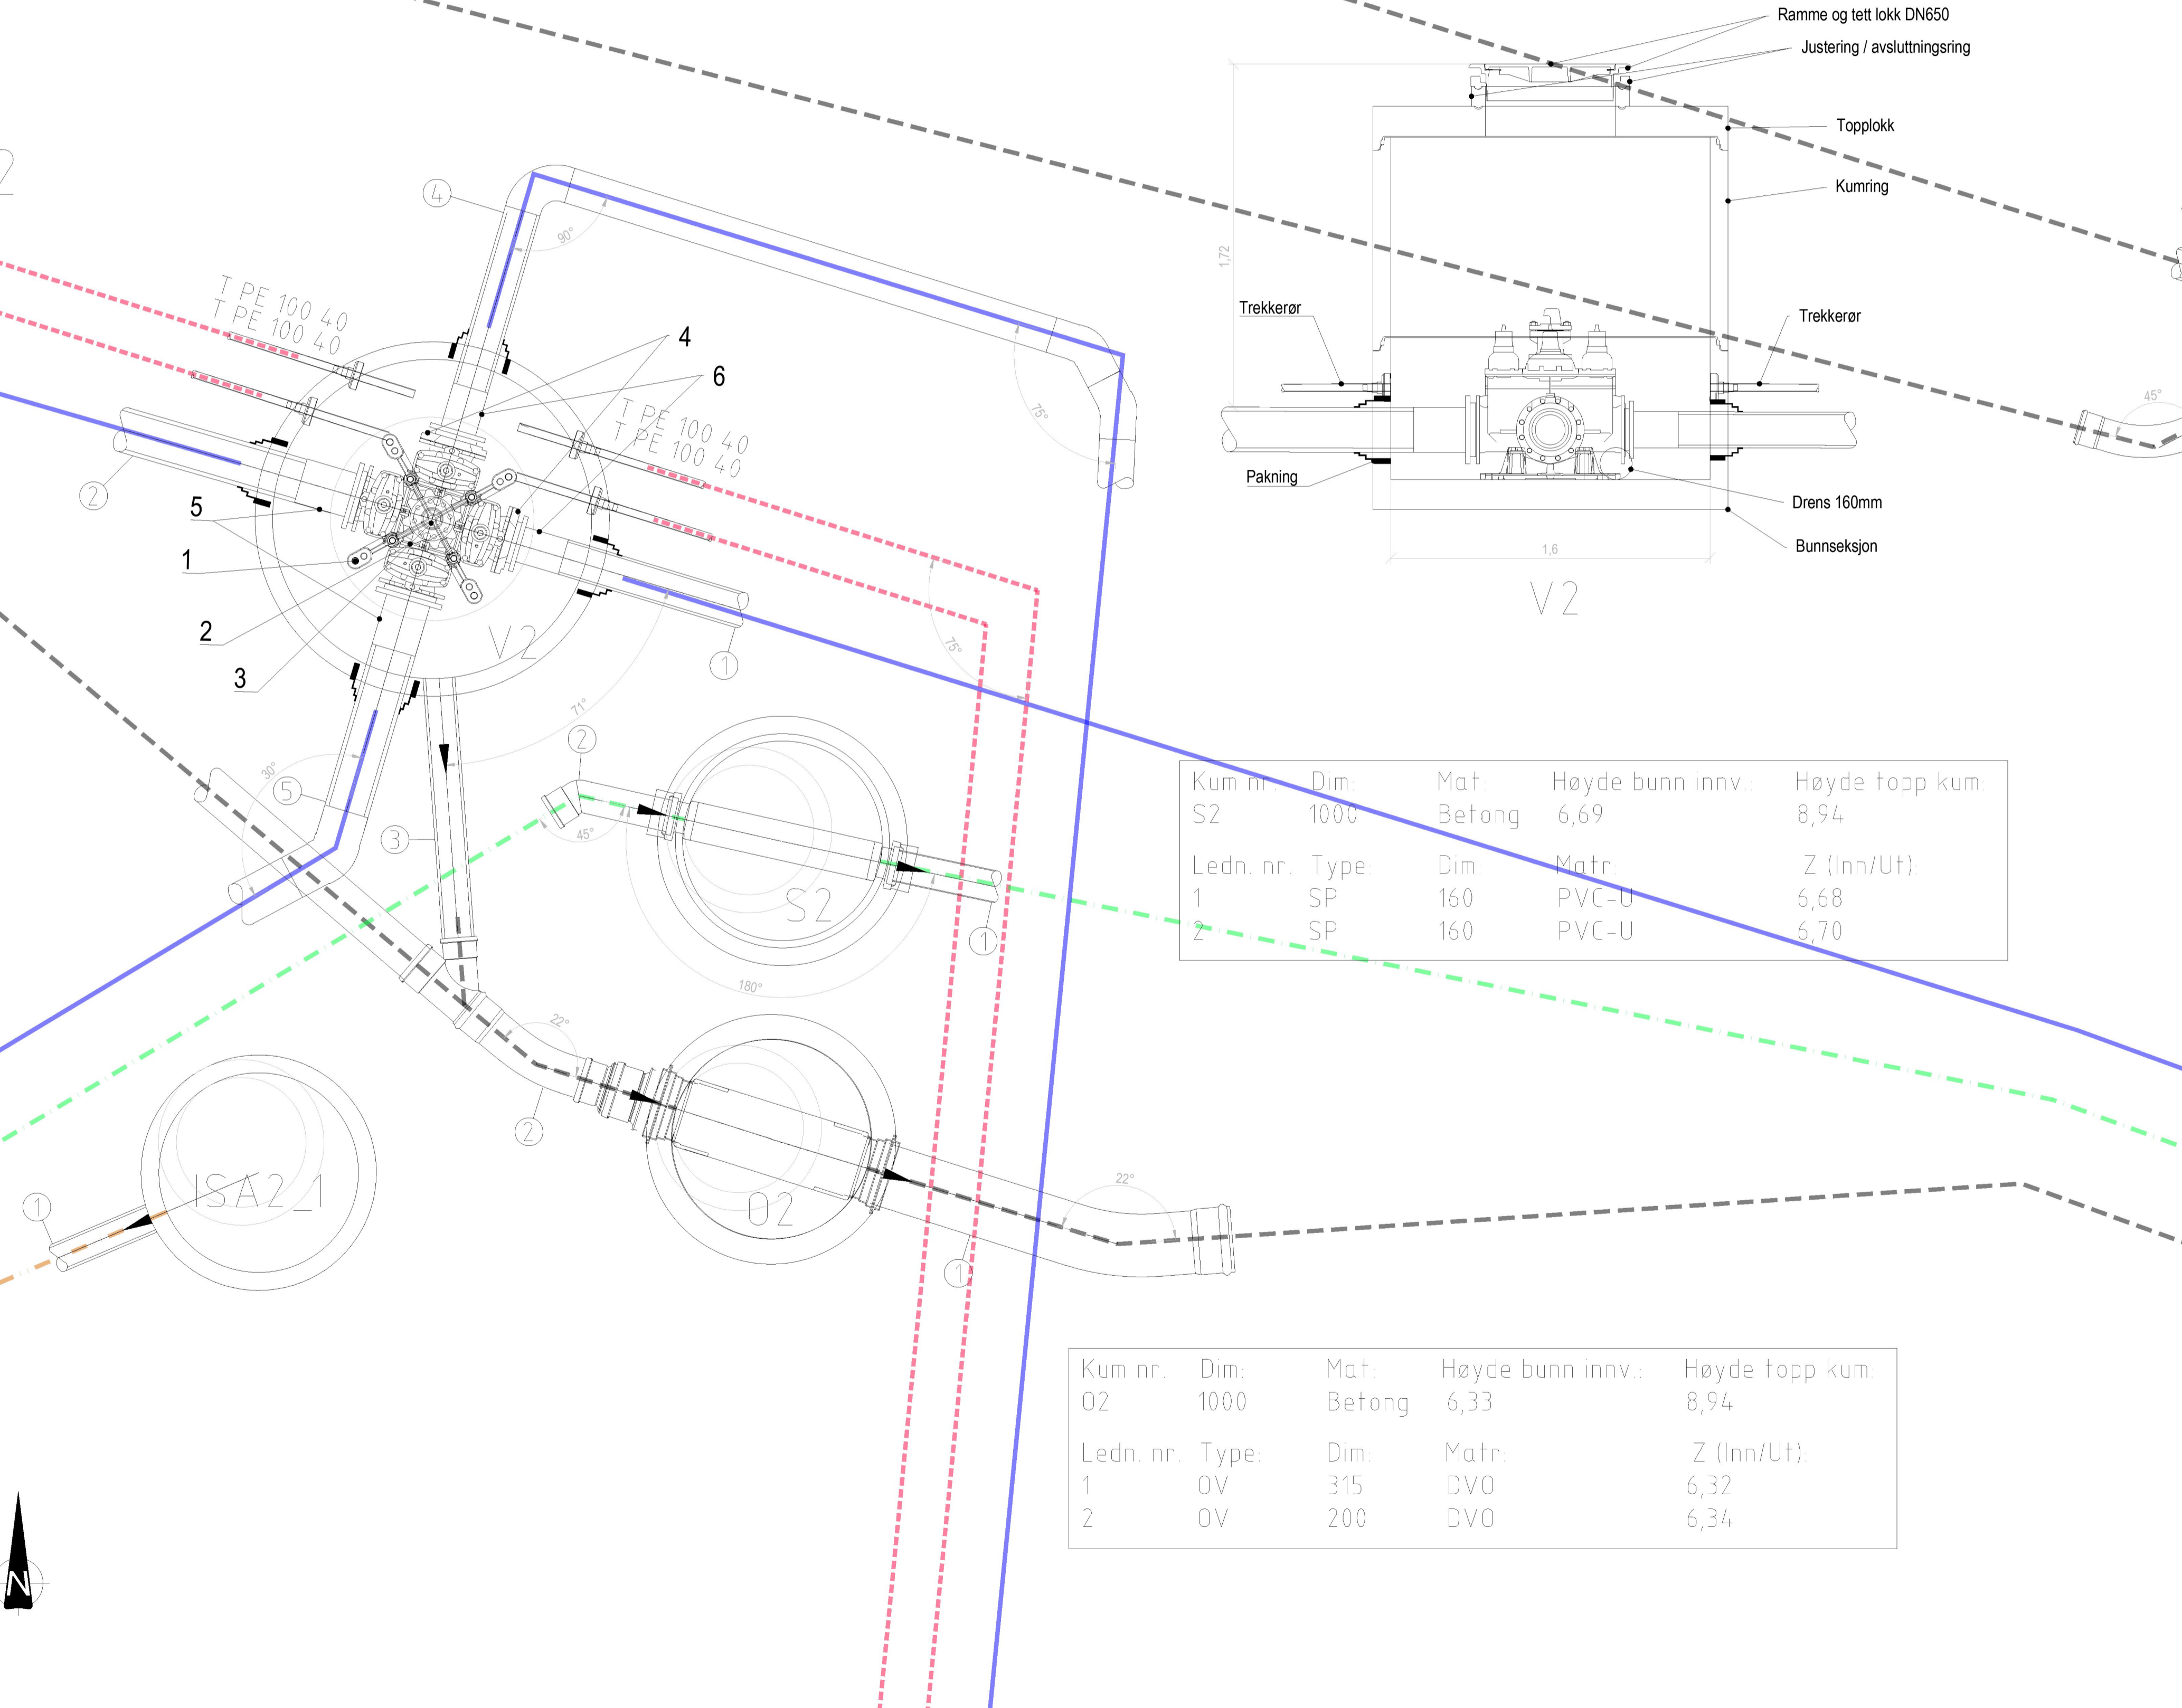

Kum nr.	Dim.	Mat.	Høyde bunn innv.:	Høyde topp kum.
S2	1000	Betong	6,69	8,94
Ledn. nr.	Type	Dim.	Matr.	Z (Inn/Ut)
1	SP	160	PVC-U	6,68
2	SP	160	PVC-U	6,70

Kum nr.	Dim.	Mat.	Høyde bunn innv.:	Høyde topp kum.
O2	1000	Betong	6,33	8,94
Ledn. nr.	Type	Dim.	Matr.	Z (Inn/Ut)
1	OV	315	DVO	6,32
2	OV	200	DVO	6,34

Rev.	Dato	Revideringen gjelder	Nr.	Saksb.	Sidem.k.	Oppdr.a.
COOP SØRVEST SA			Tegnet av		Saksbehandler	
OBS BYGG ÅKRA			ERSL		MRSO	
TEKNISK PLAN			Sidemannskont.		Oppdragsansvarlig	
KUMSKISSER			MRSO		OINI	
KG2			Fag		Målestokk	
Euref 89 UTM sone 32. NN2000			VAO		1:20 A1	
			Dato		29.09.2023	
			Oppdragsnr.		Status	
			A255676		Kommunal godkjenning	
			Tegning nr.		Rev.	

COWI



GH06

Filnavn: G:\255000\A255676\3.7_Tegninger\Plan\KG2\Kumring\Kumring.dwg Xref: I_ogom_ledninger.dwg Formath: A1