



- Teo.Gmi 0: Overflate
- Teo.Gmi 100: Lømur\_framtidig
- Teo.Gmi 101: Lømur\_eks-terrenghøyder
- Teo.Gmi 102: Gangveg
- Teo.Gmi 103: Bakside-mur
- Teo.Gmi 104: veg
- Fys.Gmi 1: Eksisterende terreng
- Fys.Gmi 6: P - Fjell
- Fys.Gmi 210: gangvei
- Fys.Gmi 211: framtidig terreng
- Av.snitt 0: Snitt fra 3D modell
- Av.snitt 40010001: Diverse
- Av.snitt 310340003: IfcBuildingElementPart
- Av.snitt 310340005: IfcDoor
- Av.snitt 310340010: IfcSlab
- Av.snitt 310340013: IfcRoof

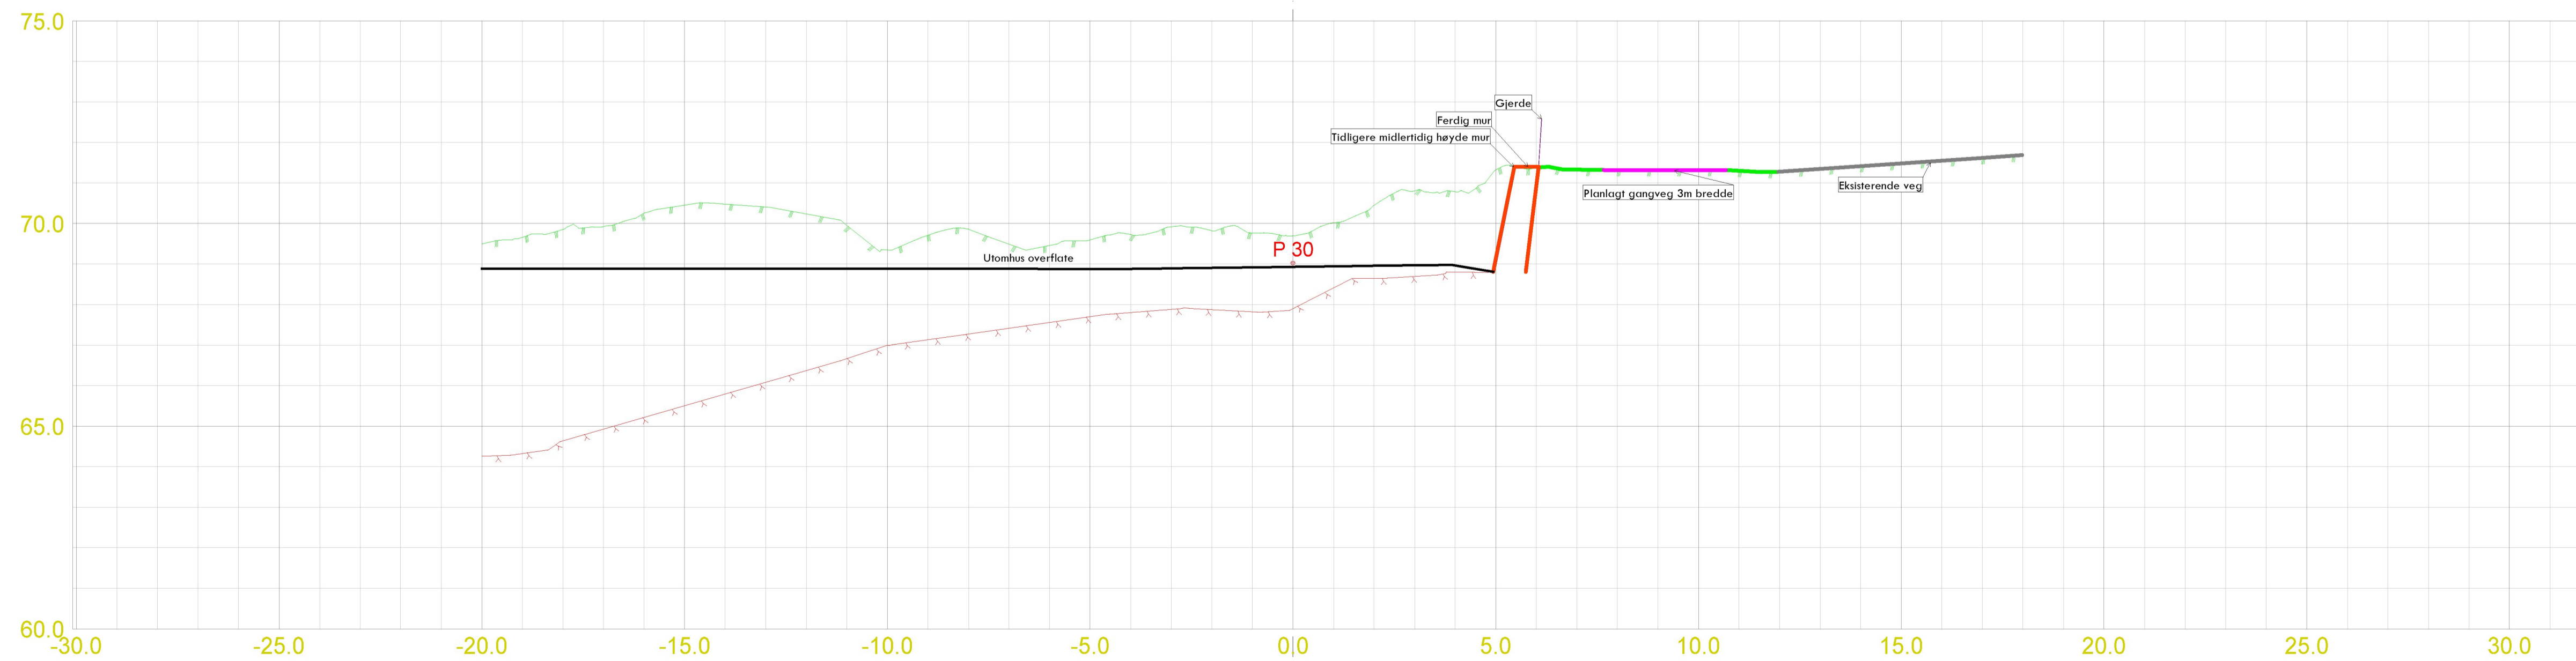

REV. ANT. REVIDERING GJELDER SIGN. DATO

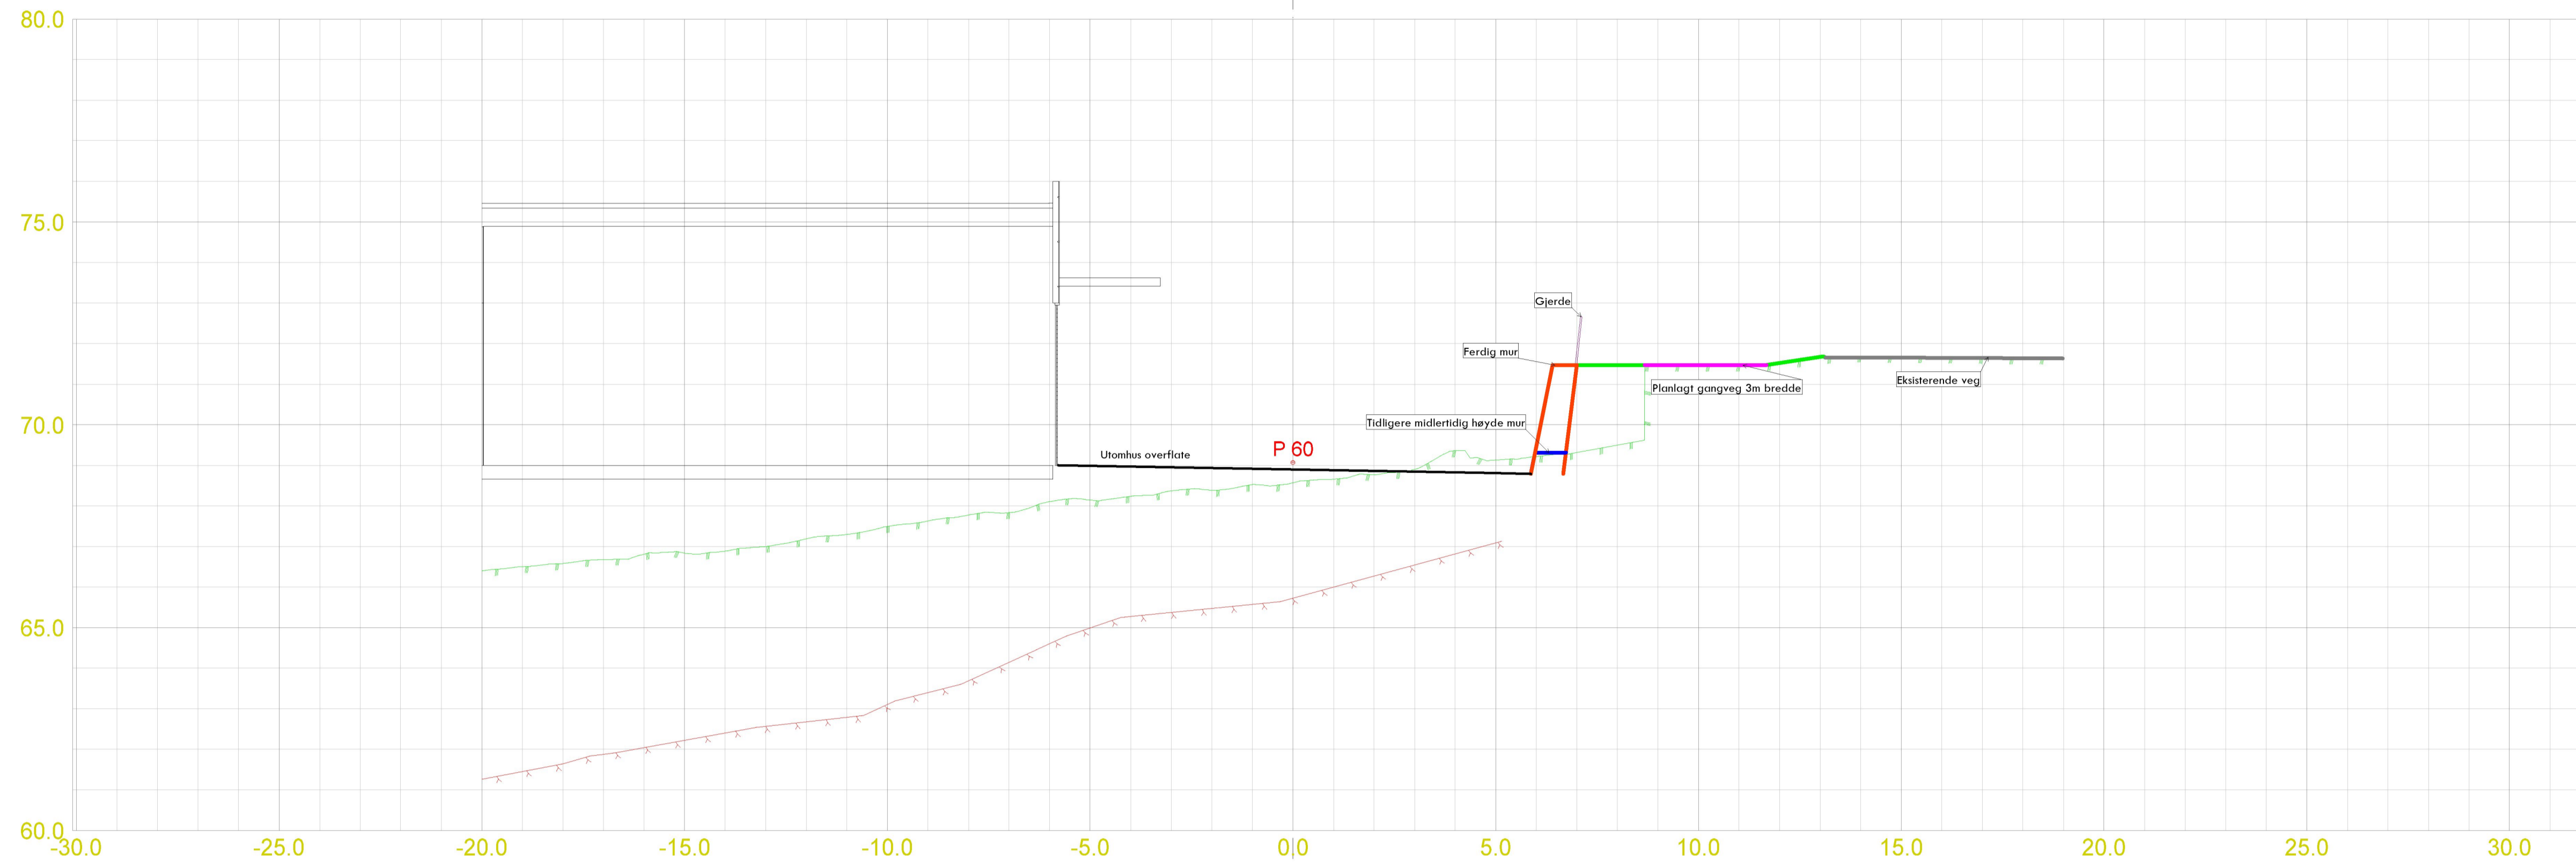

VA prosjektering  
Optimera Raglamyr

TEGNET	RKS
KONTR.	KK
MÅL	
DATO	13.10.2023

Snitt-Mur  
Planlagt overflate  
P30 P60

SAK NR.	TEGN.NR.	REV.
	907	