




- Teo.Gmi 0: Overflate
- Teo.Gmi 100: Lømur_framtidig
- Teo.Gmi 101: Lømur_eks-terrenghøyder
- Teo.Gmi 102: Gangveg
- Teo.Gmi 103: Bakside-mur
- Teo.Gmi 104: veg
- Fys.Gmi 1: Eksisterende terreng
- Fys.Gmi 6: P - Fjell
- Fys.Gmi 210: gangvei
- Fys.Gmi 211: framtidig terreng
- Av.snitt 0: Snitt fra 3D modell
- Av.snitt 40010001: Diverse
- Av.snitt 310340003: IfcBuildingElementPart
- Av.snitt 310340005: IfcDoor
- Av.snitt 310340010: IfcSlab
- Av.snitt 310340013: IfcRoof

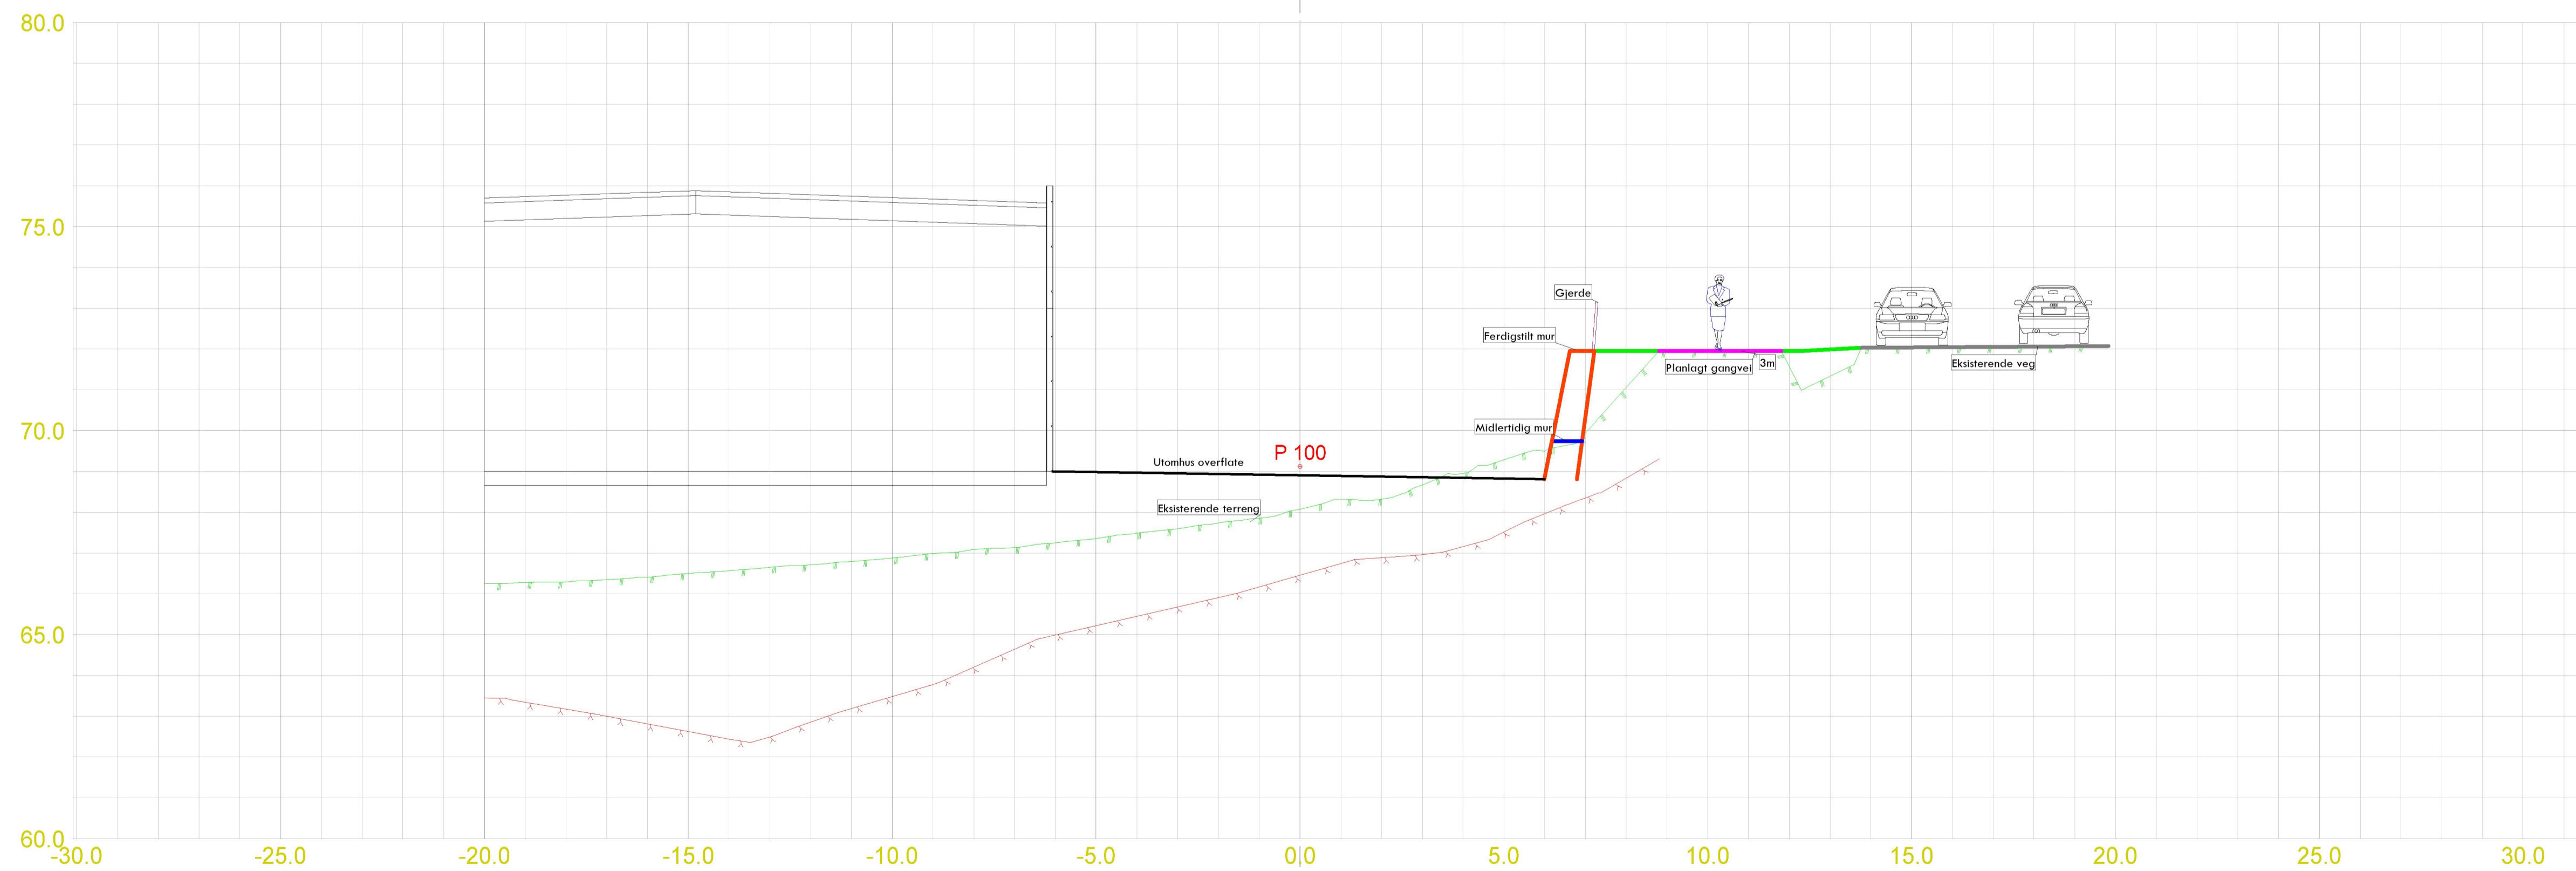

REV.	ANT.	REVIDERING	GJELDER	SIGN.	DATO

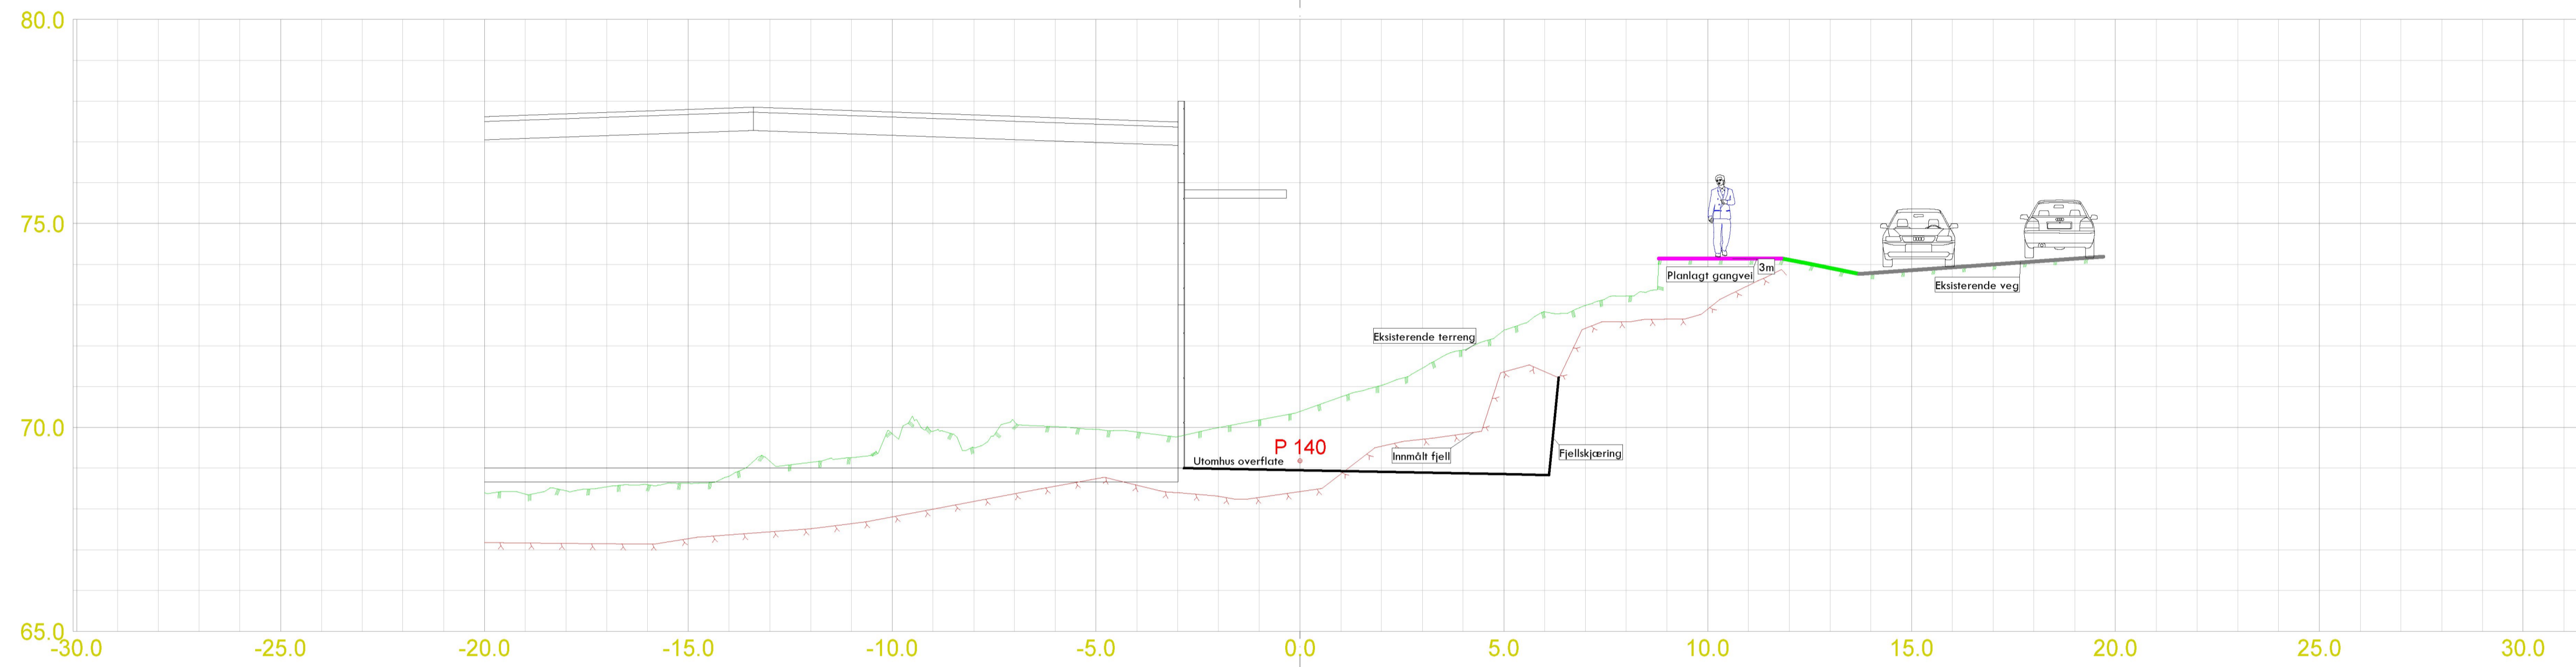

PRO DOK
3D

VA prosjektering
Optimera Raglamyr

TEGNET	KK	Snitt-Mur	
KONTR.	RKS	Planlagt overflate	
MÅL		P100 P140	
DATO	13.10.2023	SAK NR.	TEGN.NR.
			908
			REV.