
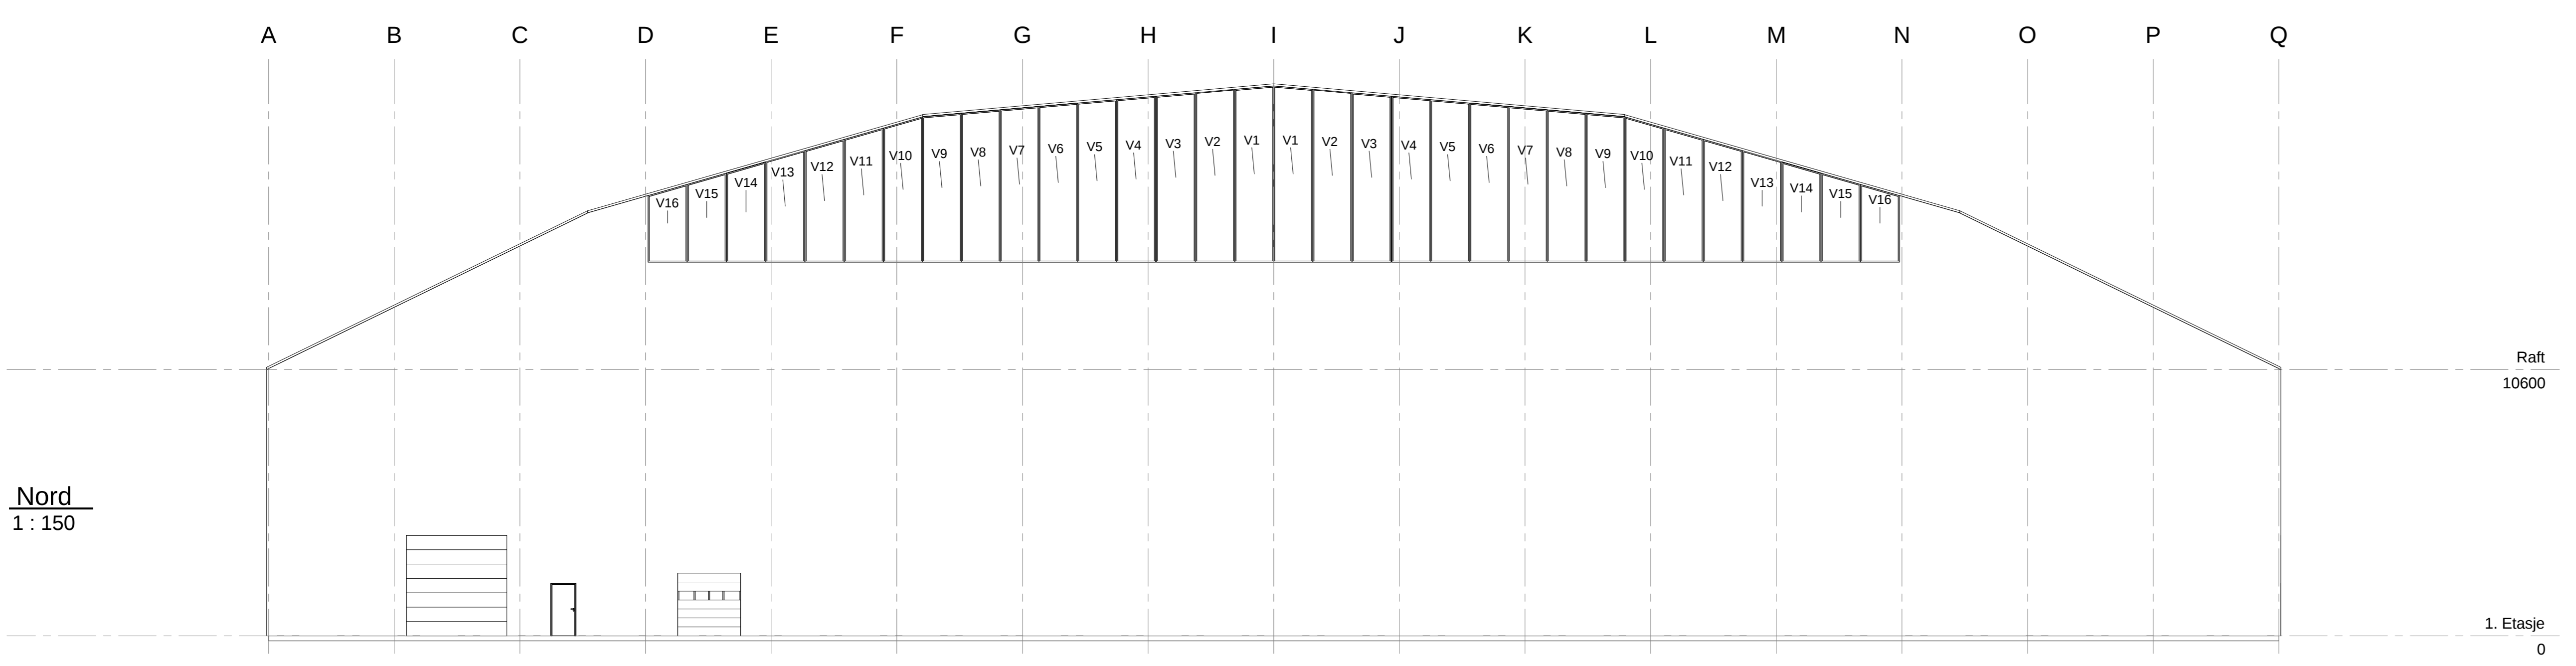
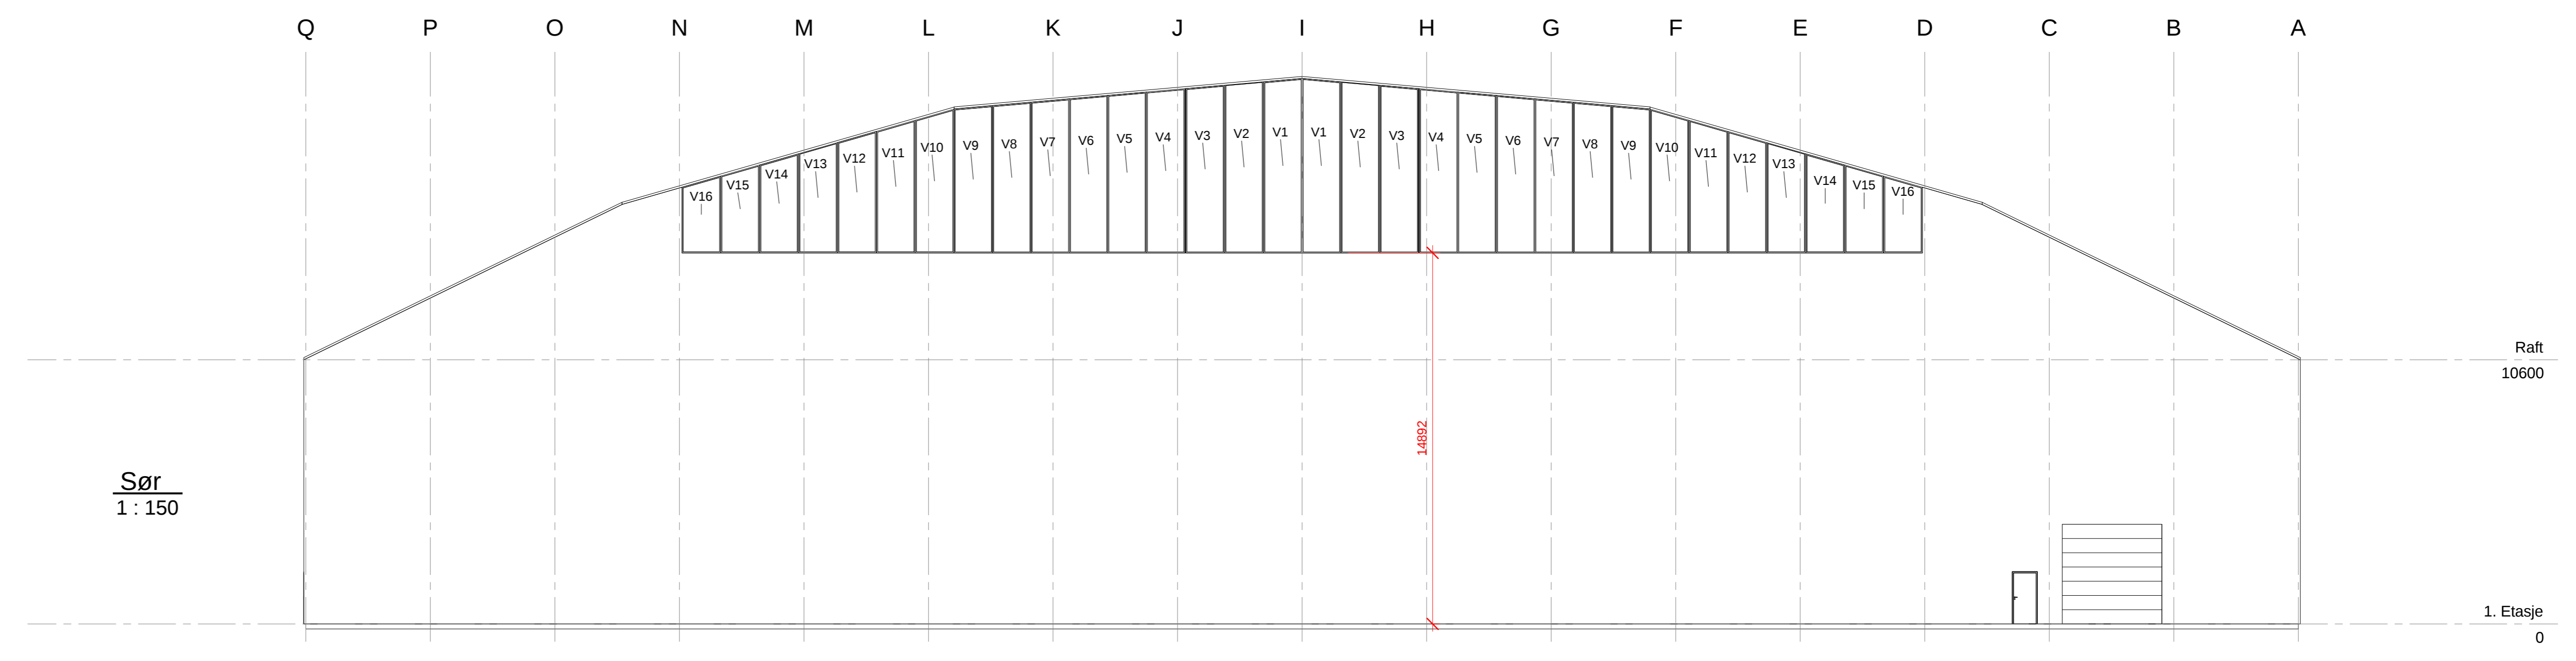
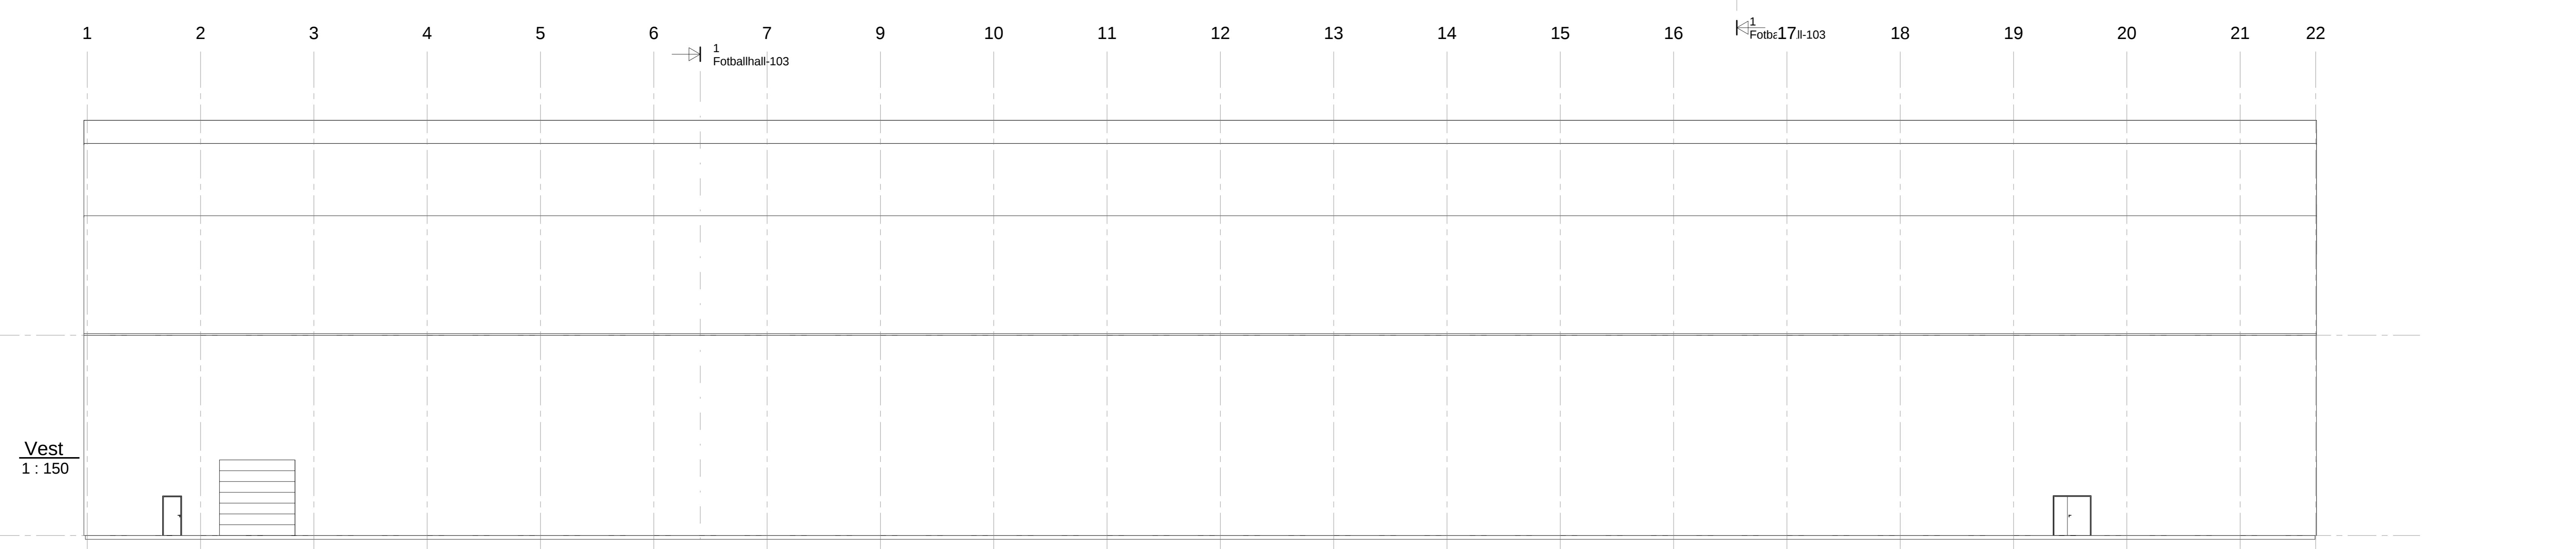


Vindu	Total	ca 548,7 m ²
Dør	D1 = 3 stk. 1000x2100mm D81 = 1 stk. 2000x2100mm Total	4 stk. 10,5 m ²
Port	P1 = 3 stk. 4000x4000mm P2 = 1 stk. 2500x2500mm Total	4 stk. 54,25 m ²
Tak	"Sandwich" Total	9956 m ²
Vegg	"Sandwich" Total	4786 m ²

Copyright: Alle tegninger og detaljer er Hugaas Entreprenør sin eiendom.
Alle mål og detaljer er for illustrasjon, korrekte mål og detaljer vil fremkomme av prosjektering.


Rev. / Revisjonen gjelder	Utsen	Korr.	Dato
Karmøy Storhall	Målestokk	1 : 150	Dato 16/10/14
Hugaas Entreprenør	Tegnet	PT	Kont. TH
Prosjekt nr.	Prosjekt nr.	Prosjekt nr.	
Beskrivende navn:	Fotballhall 100		
Rev. 11.10.2014 13:37	Front Næringsbygg	Front Energi	Formproduser

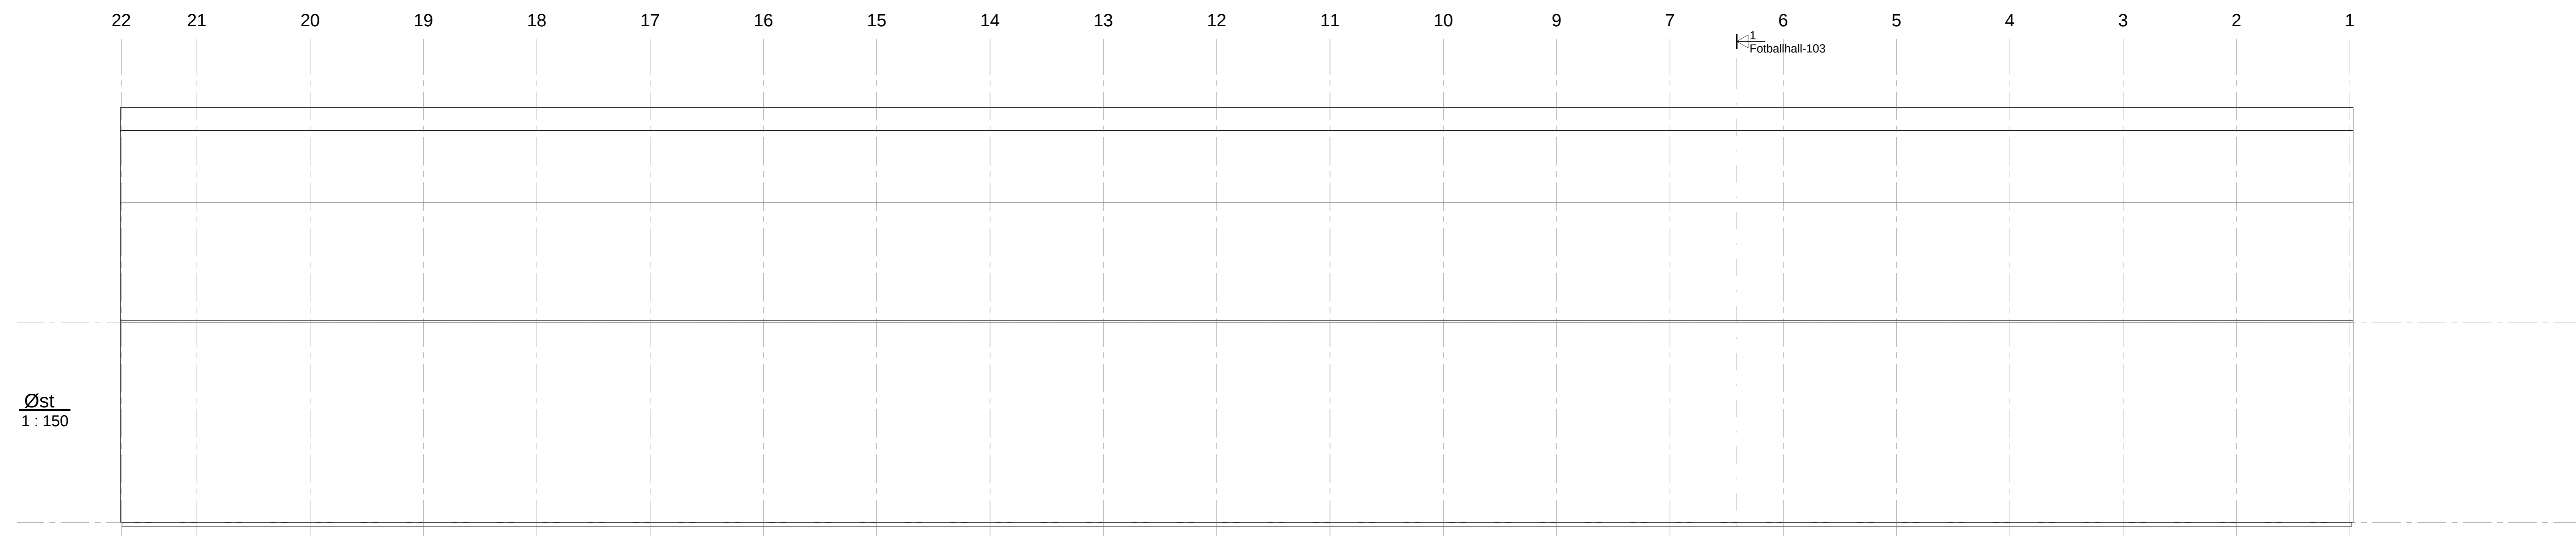

Copyright: Alle tegninger og detaljer er Hugaas Entreprenør sin eiendom.
 Alle mål og detaljer er for illustrasjon, korrekte mål og detaljer vil fremkomme av prosjektering.

Rev. / Revisjonen gjelder	Utsen	Kont.	Dato
Karmøy Storhall	Målestokk	1:150	Dato 16/10/14
	Tegnet	PF	
	Kont.	TH	
Prosjekt nr.	Prosjekt nr.		
Beskrivende navn:	Fotballhall 103		
			Rev. 11.10.2014 13:38



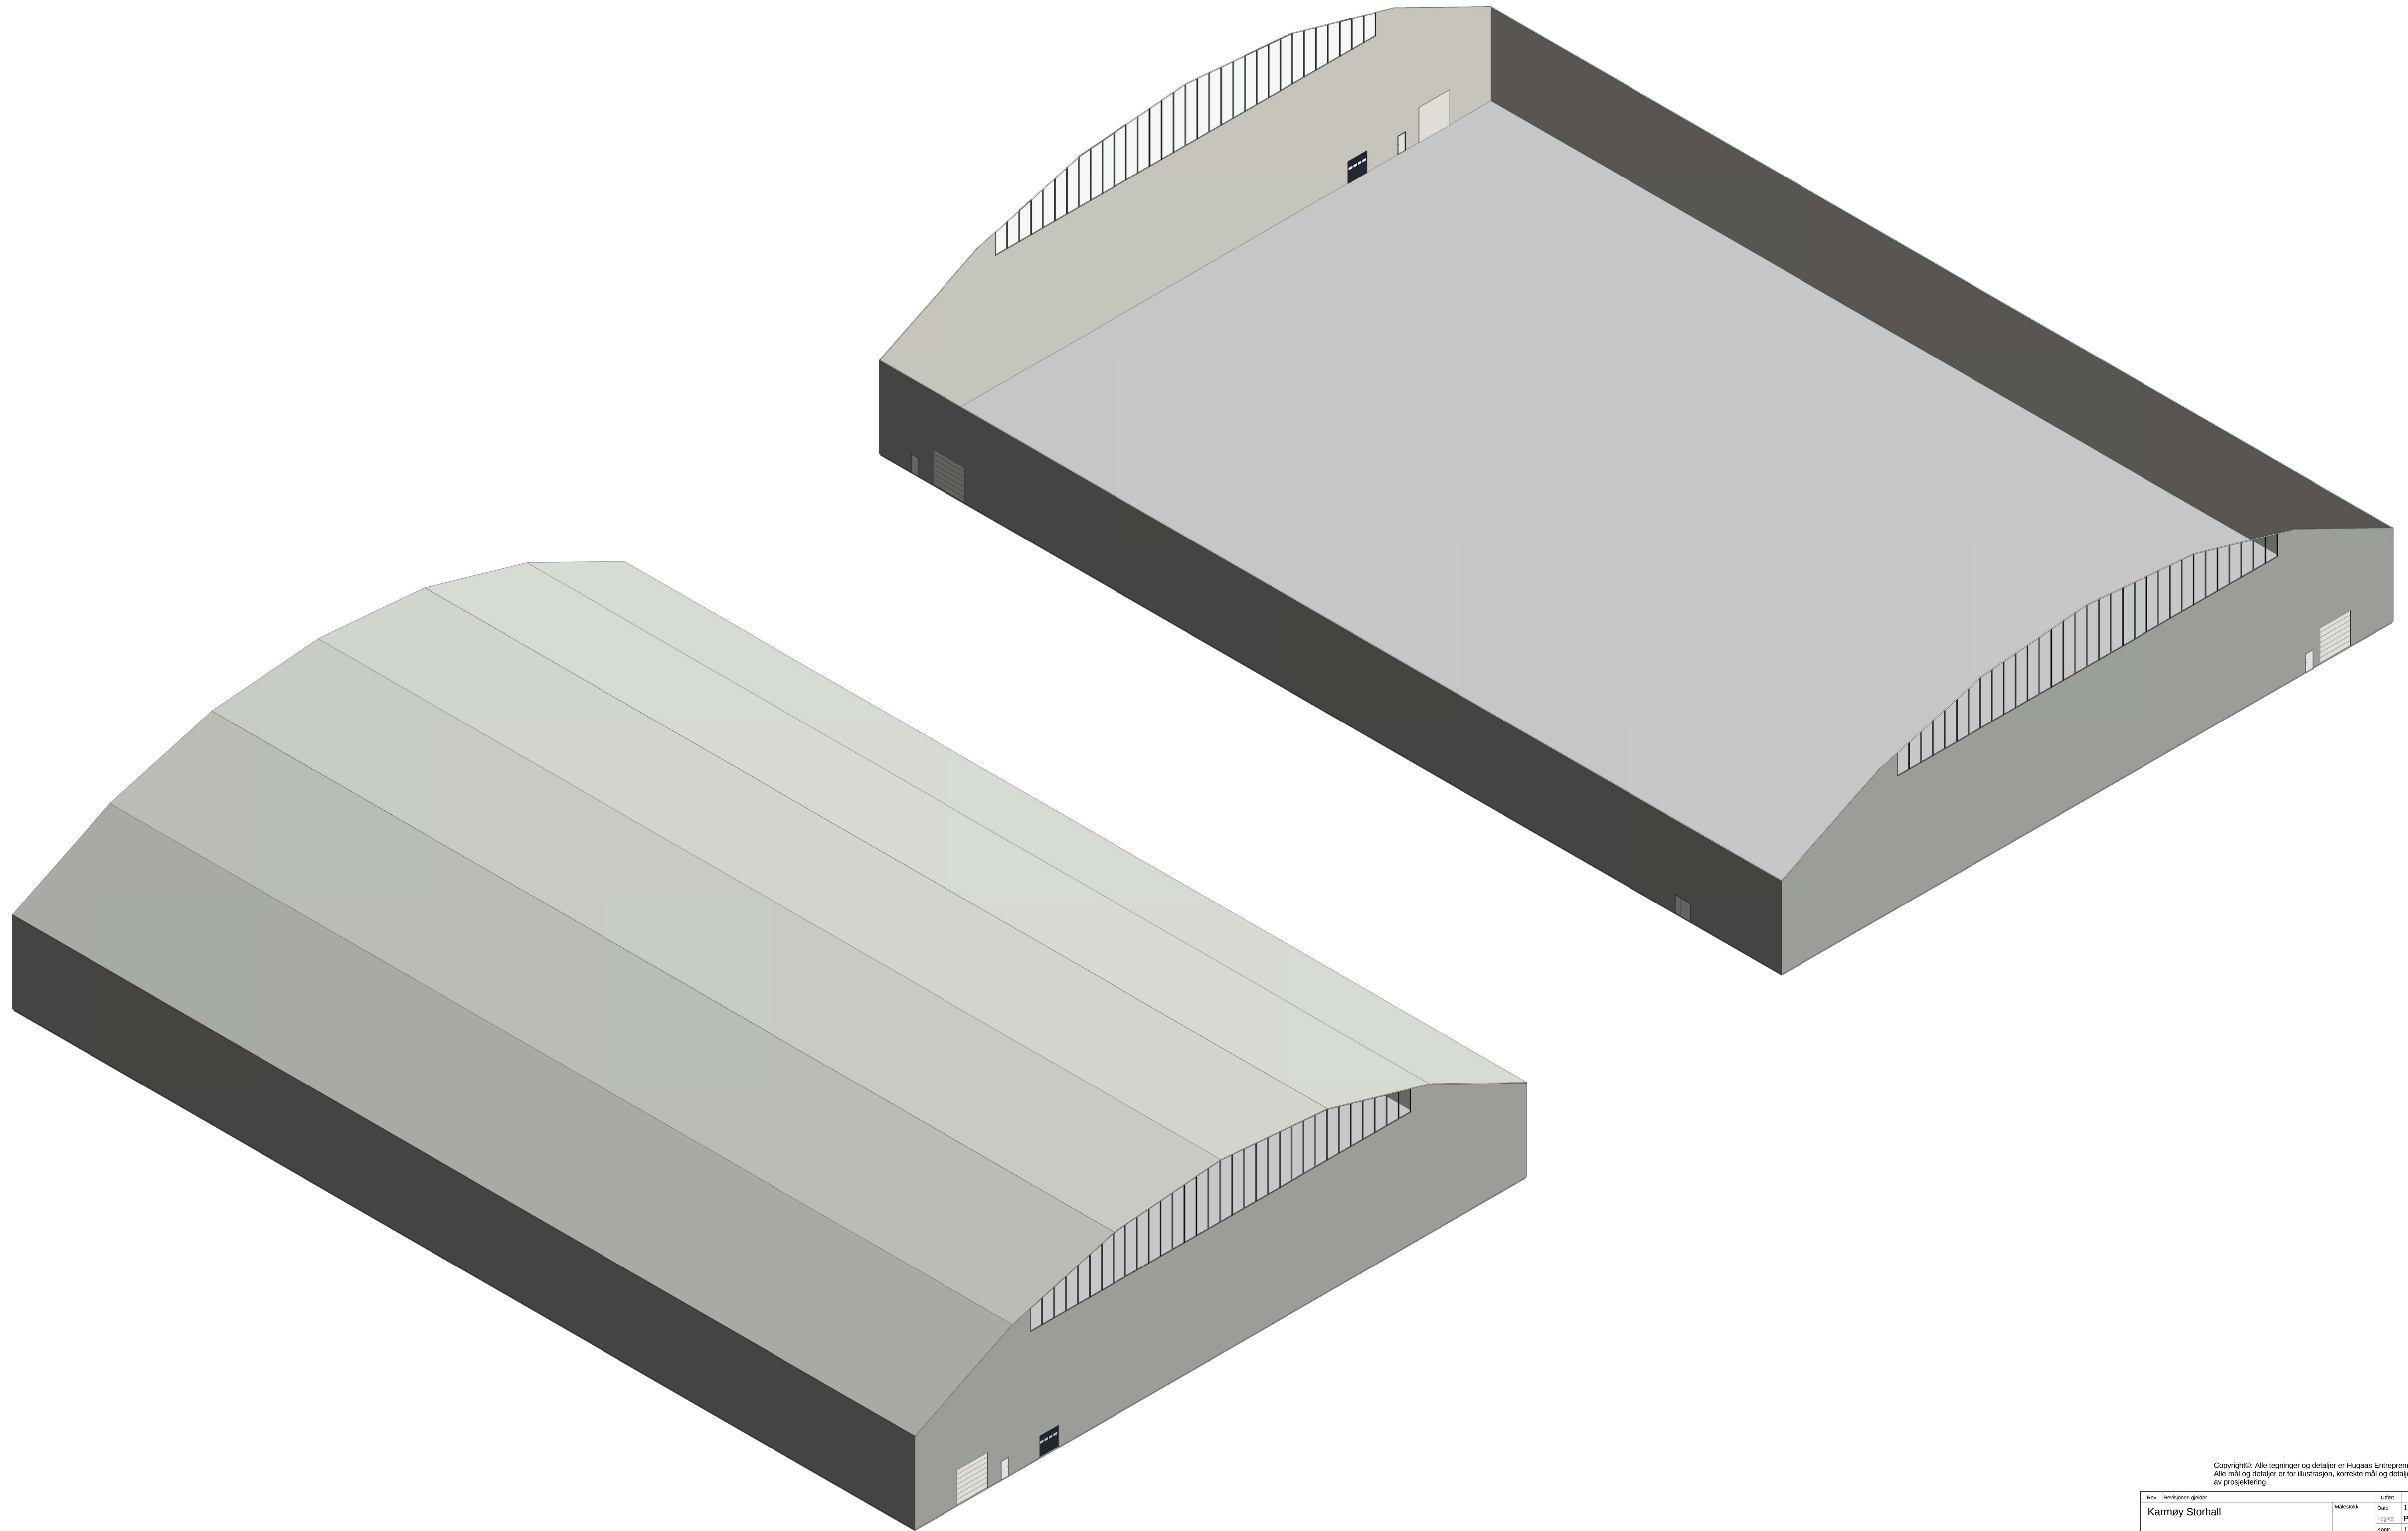


Copyright: Alle tegninger og detaljer er Hugaas Entreprenør sin eiendom.
 Alle mål og detaljer er for illustrasjon, korrekte mål og detaljer vil fremkomme
 av prosjektering.

Rev. / Revisjonen gjelder	Uten	Kont.	Dato
Karmøy Storhall	Målestokk		16.10.14
	Tegnet	PT	
	Kont.	TH	
	Prosjekt nr.	Prosjekt nr.	
Beskrivende navn: Fotballhall 102			
			Rev.

Hugaas Entreprenør

Front Næringsbygg | Front Energi | Formprodutler | Storen SMI

11.10.2014 13:32

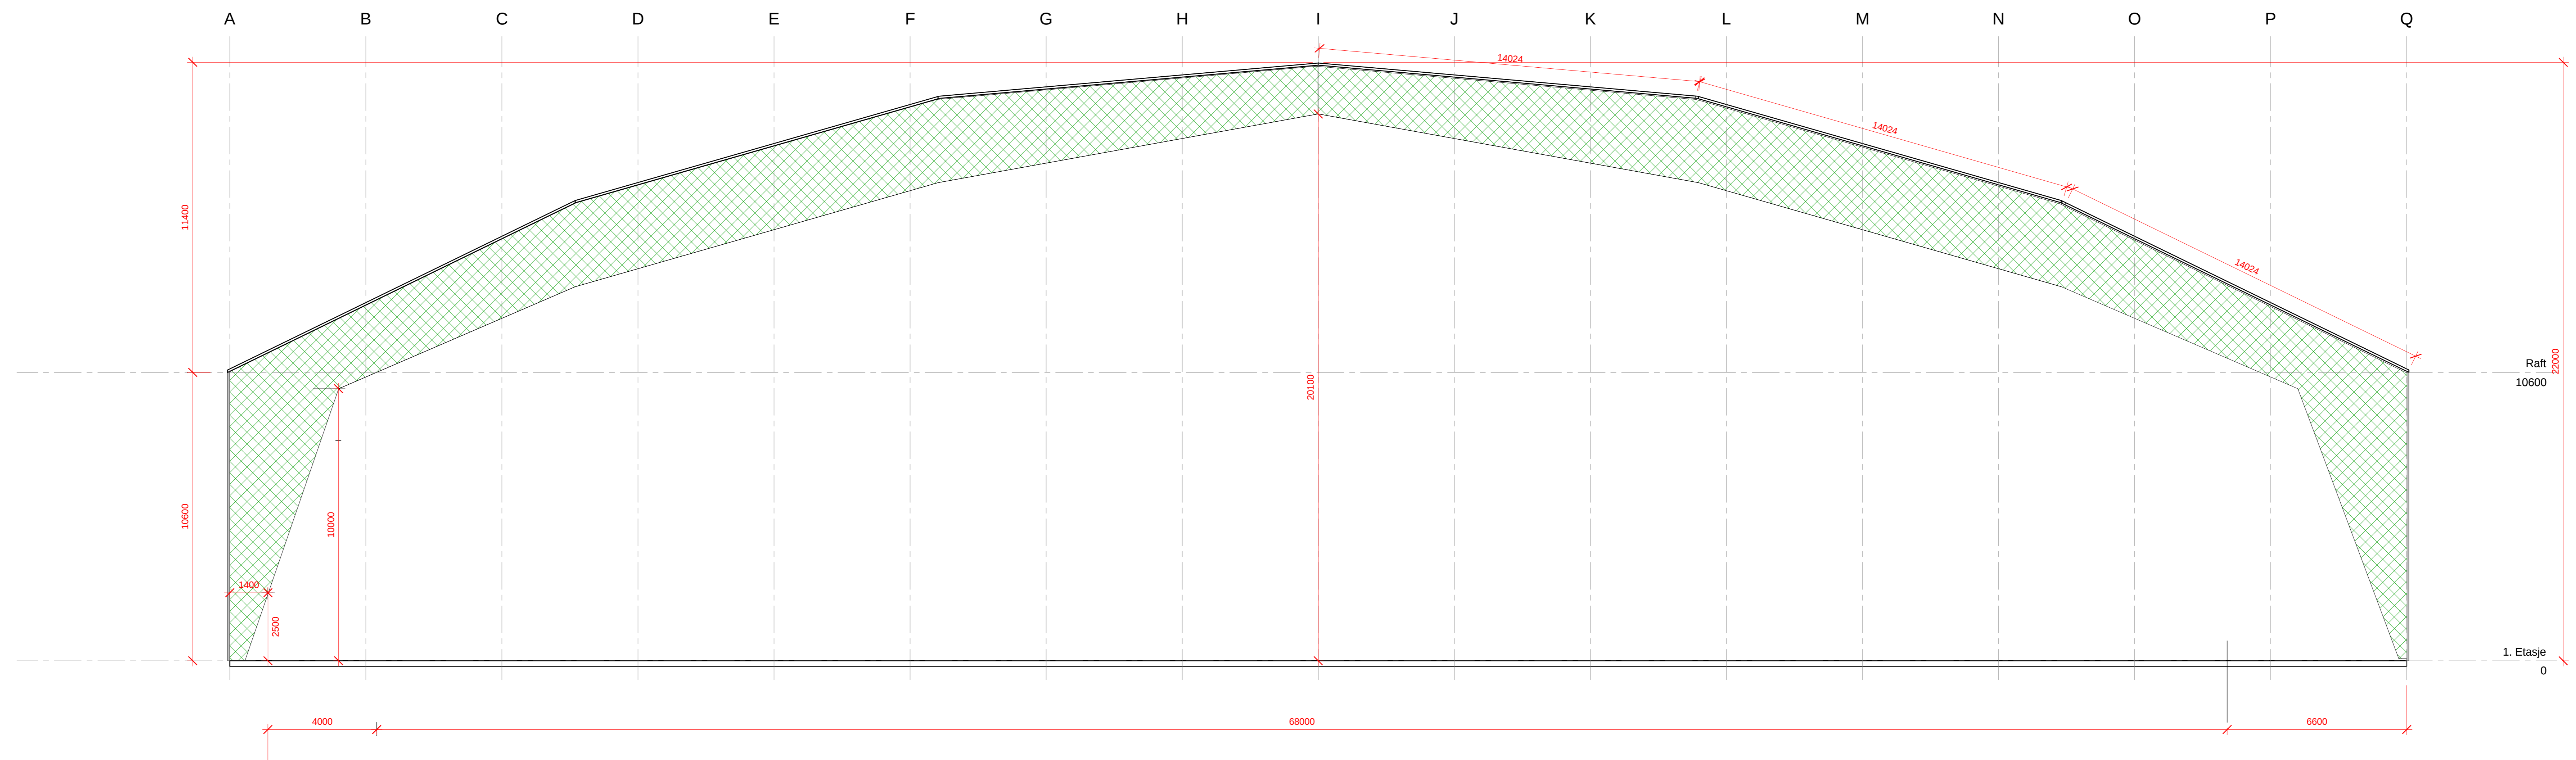

Copyright©: Alle tegninger og detaljer er Hugaas Entreprenør sin eiendom.
 Alle mål og detaljer er for illustrasjon, korrekte mål og detaljer vil fremkomme av prosjektering.

Rev. / Revisjonen gjelder	Utsen	Kont.	Dato
Karmøy Storhall	Målestokk	1 : 100	Dato: 16.10.14
	Tegnet: PT	Kont: TH	
	Prosjekt nr.	Prosjekt nr.	
	Beskrivende navn:	Forhallhall 103	
			Rev.
Front Næringsbygg!	Front Energi!	Formprodutler!	Støren SMI!

11.10.2014 13:38