



Karmøy kommune

# Situasjonskart


D-2

Eiendom: 133/286  
Adresse:  
Dato: 28.09.2023  
Målestokk: 1:500



UTM-32

- |                                         |                                          |                        |                      |
|-----------------------------------------|------------------------------------------|------------------------|----------------------|
| Eiendomsgr. nøyaktig <= 10 cm           | Eiendomsgr. mindre nøyaktig >200<=500 cm | Eiendomsgr. omvistet   | Hjelpelinje vannkant |
| Eiendomsgr. middels nøyaktig >10<=30 cm | Eiendomsgr. lite nøyaktig >=500 cm       | Hjelpelinje veikant    | Hjelpelinje flidiv   |
| Eiendomsgr. mindre nøyaktig >30<=200 cm | Eiendomsgr. uvis nøyaktighet             | Hjelpelinje punktfaste |                      |

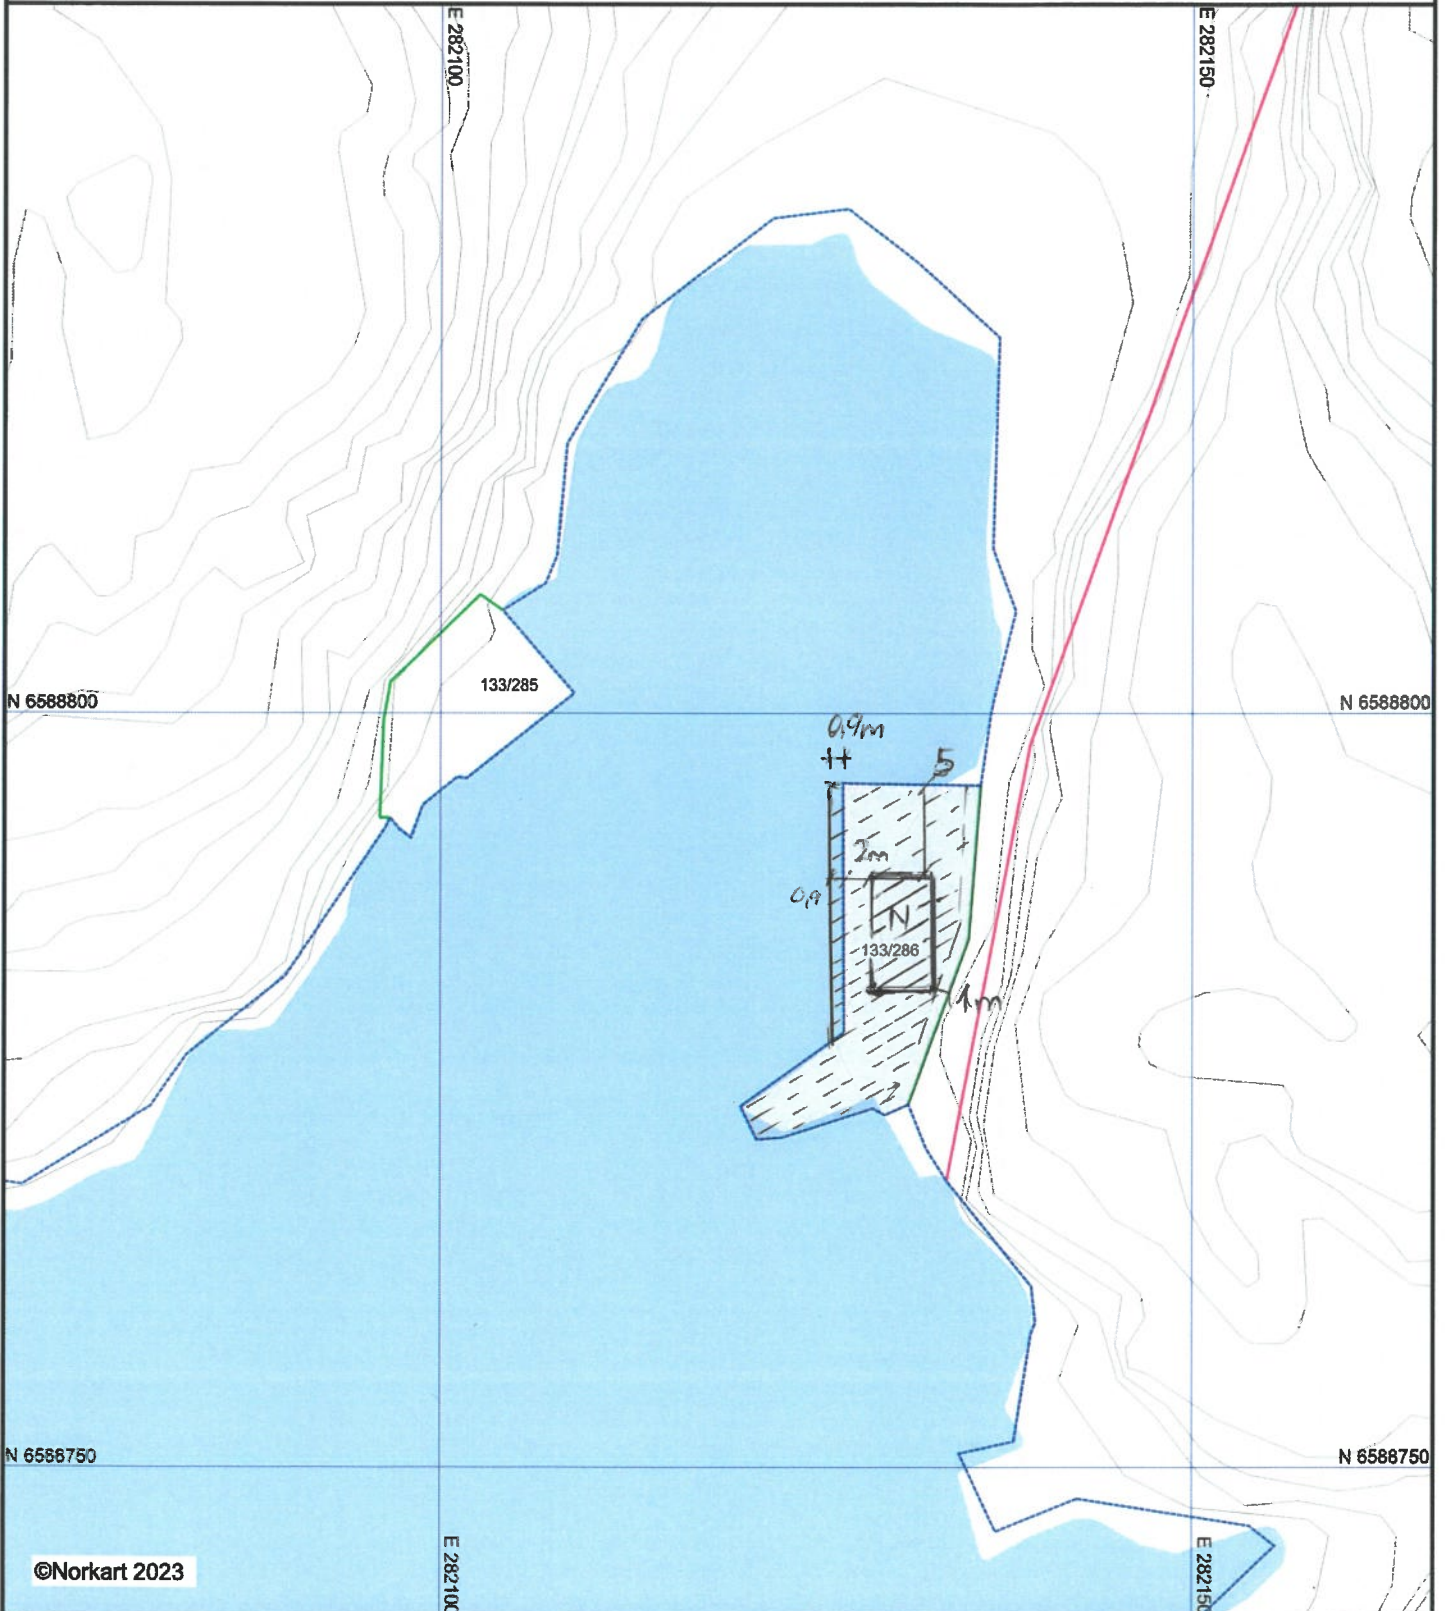

1) Det tas forbehold om feil i kartgrunnlaget  
2) Ved utskrift fra PDF-fil kan målestokken bli unøyaktig