


Hovedplan

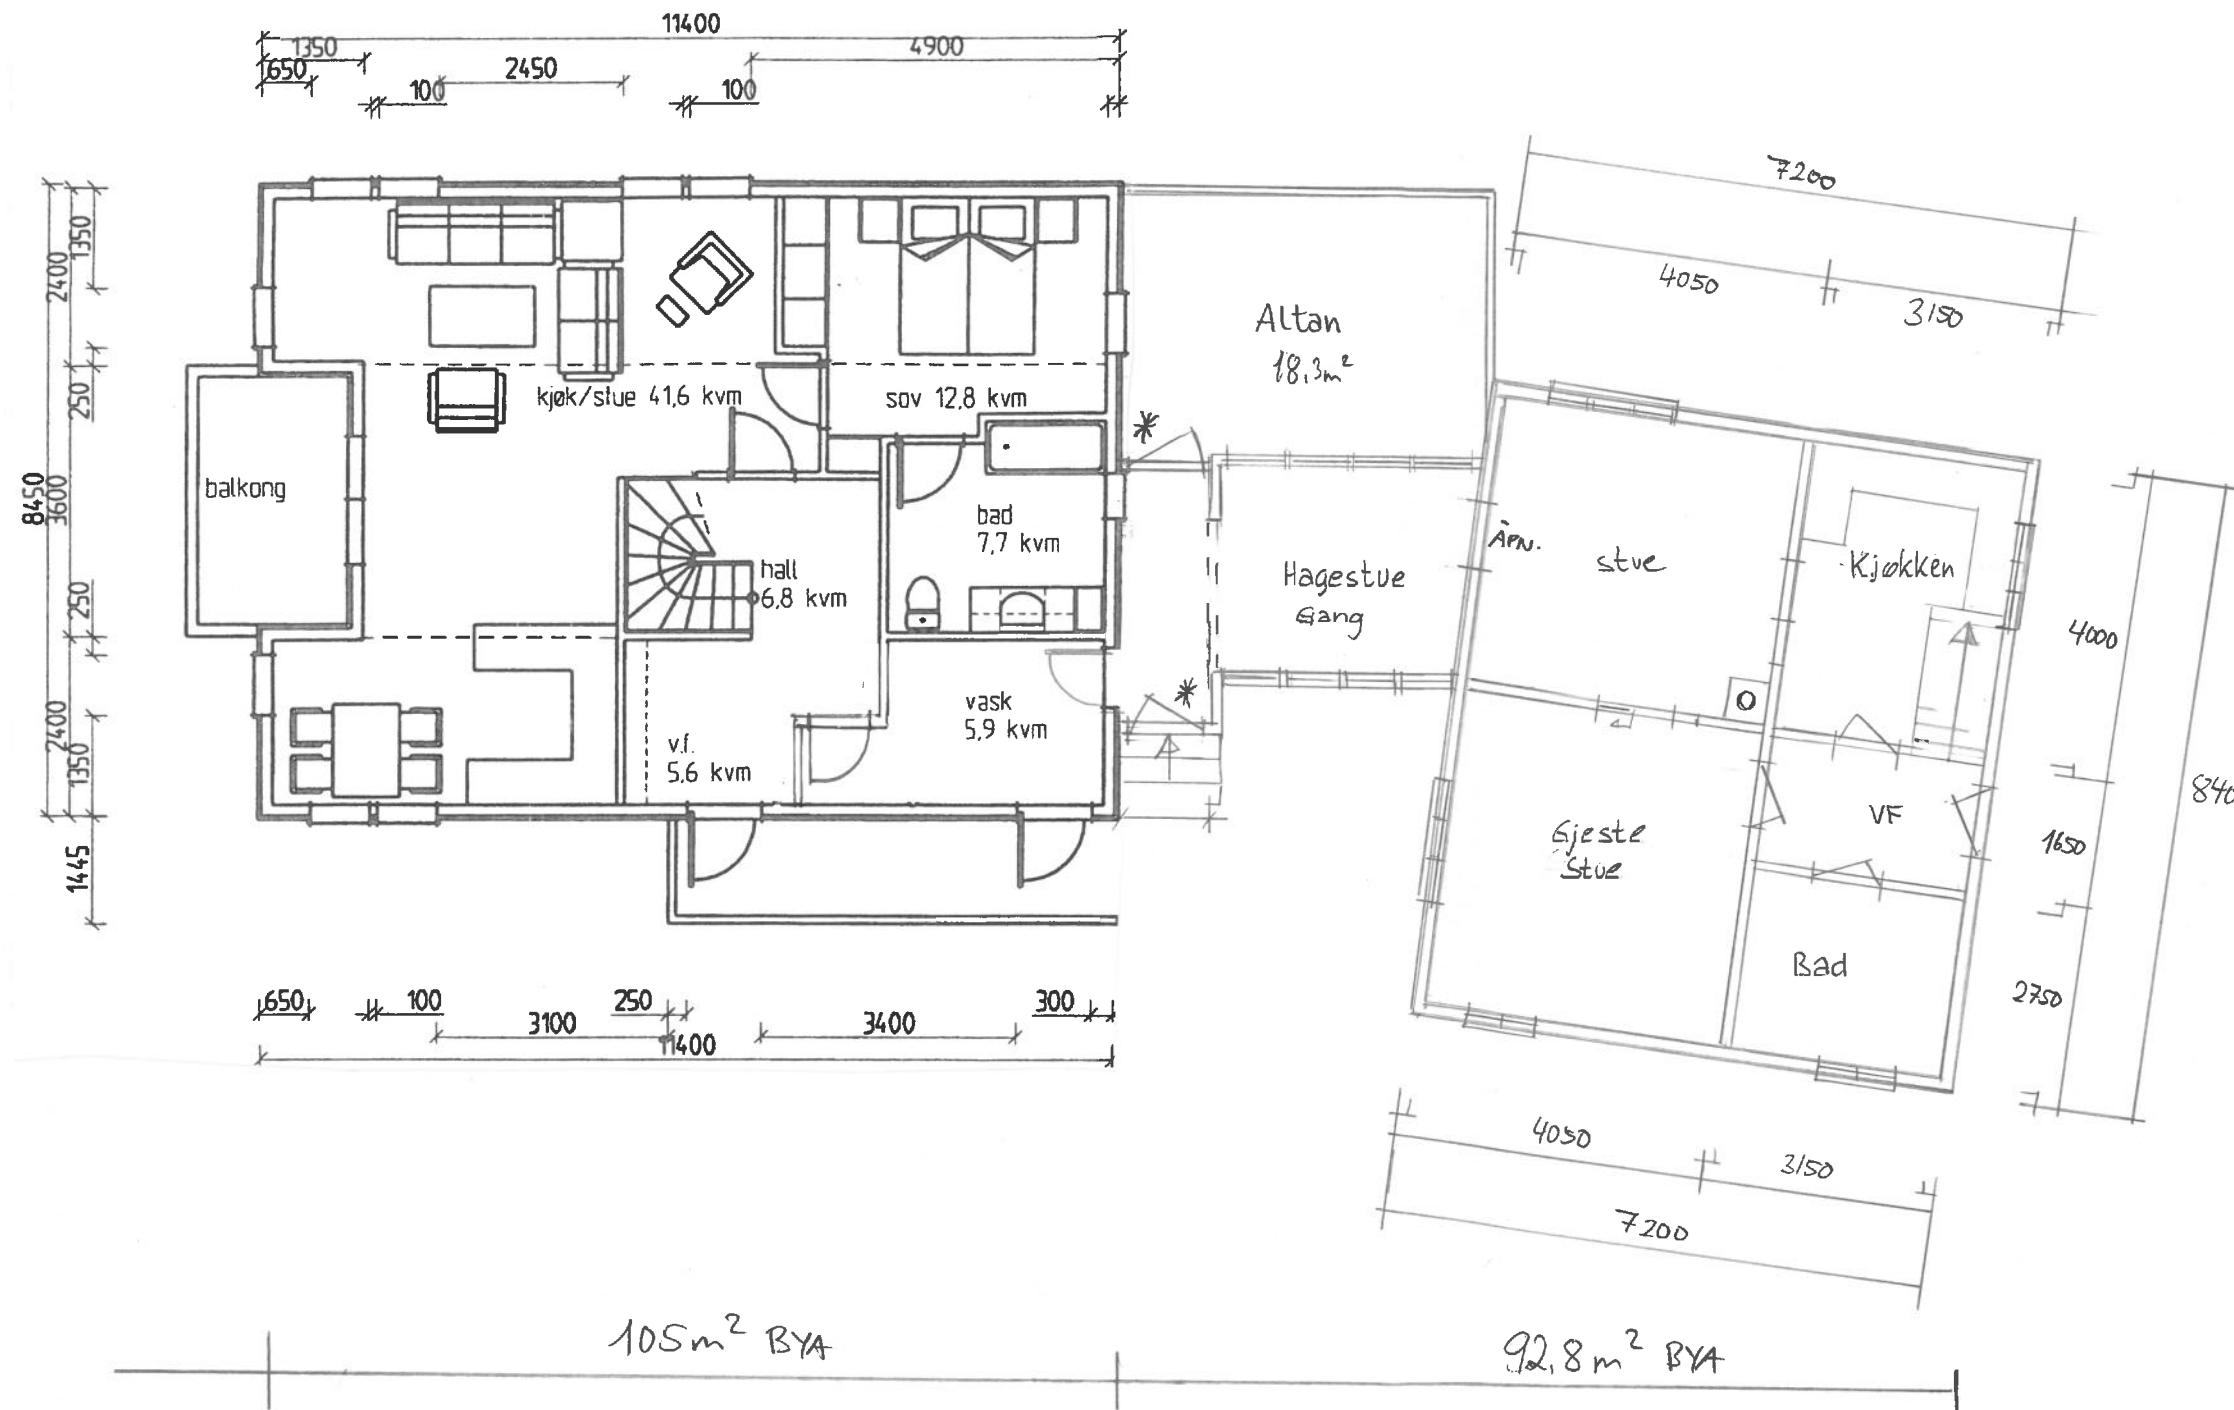

BYA- bebygd areal = 197,8m²

BTA- bruttoareal 1. etg. = 150,9m²

BTA- bruttoareal 2. etg. = 102,3m²

Sum = 253,2m²

(+Sjøbod)

BRA- bruksareal 1. etg. = 172m²

BRA- bruksareal 2. etg. = —

Sum = 172m²

(+Sjøbod - grunnplan)

* REV. 23.10.23 - DØRER I MELLOMBYGG

Dato	Konst/Tegnet	Godkjent	Målestokk	Gnr:
21.11.22			1:100	12
FAM. TORGENSEN				Bnr: 122
MANNESV. 16 4275 SÆVÆ.				
Tegn. nr. 1				
PLAN				BOLIG



fasade mot sør




fasade mot øst

* REV. 23.10.23 - DØR OG TAK I MELNOMBYGGE

Dato	Konst/Tegnet	Godkjent	Målestokk	Gnr:	Bnr:
21.11.22			1:100	12	122
FAM. TORGENSEN				BOLIG	
MANNSV. 16 4275 SEVRLAND.					
Tegn. nr. 3		FASADER			



fasade nord

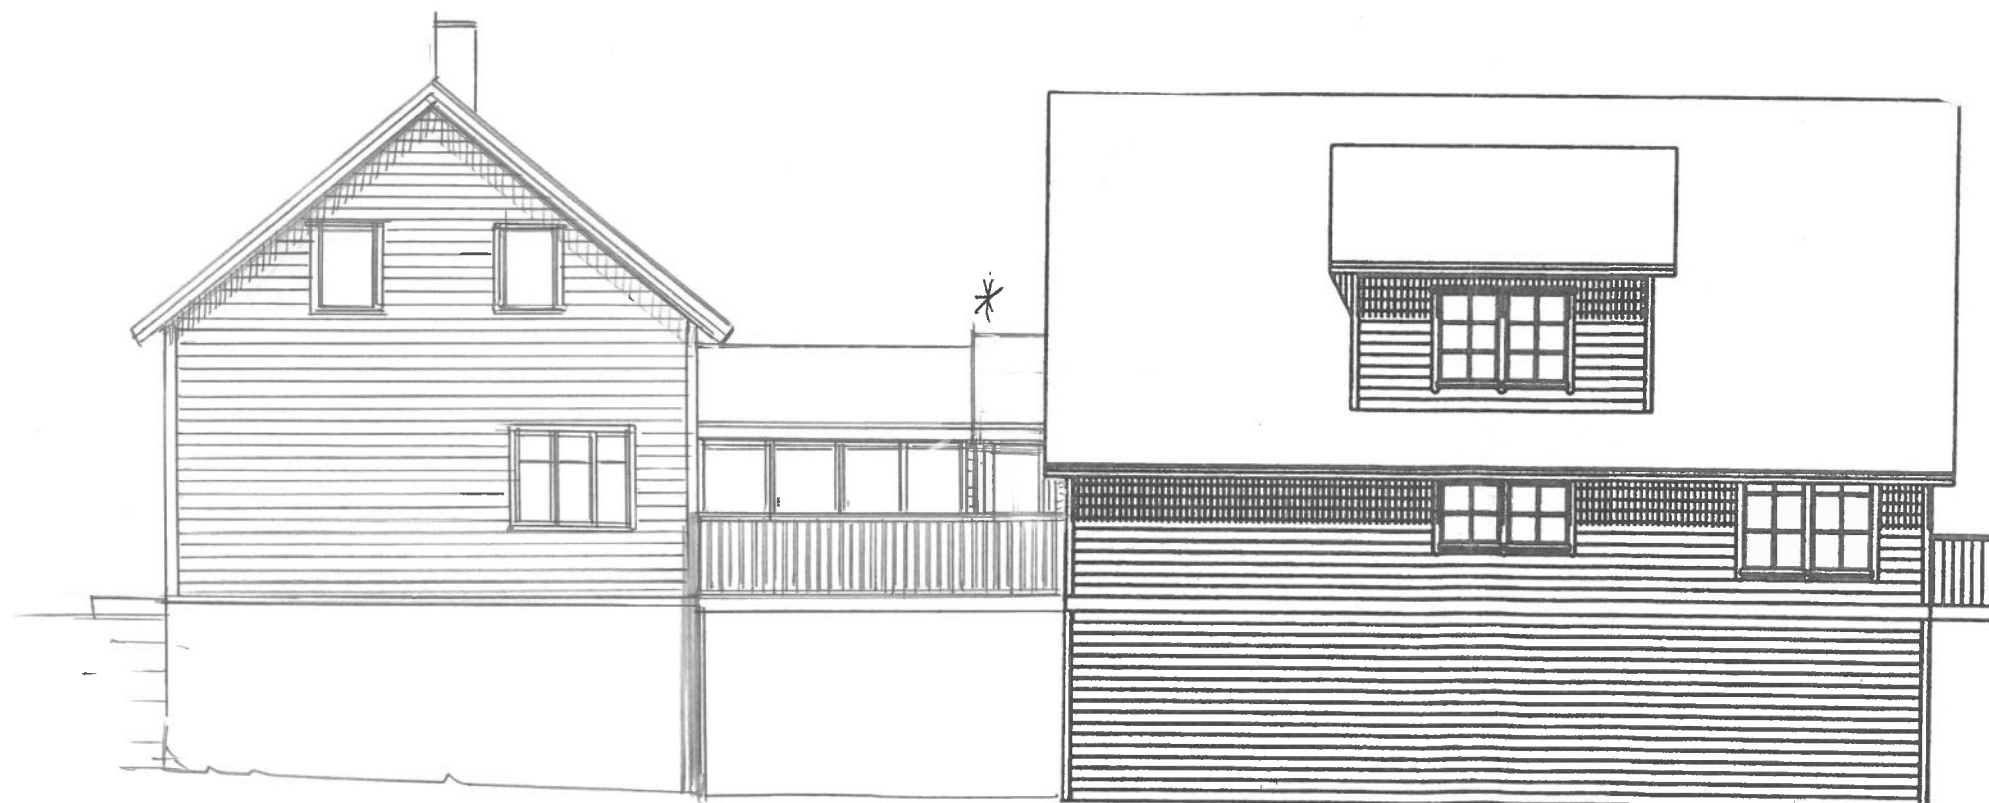

fasade Vest

REV. 23.10.23. TAK PÅ MELLOMBYGG *AR*

Dato	Konst/Tegnet	Godkjent	Målestokk	Gnr.	Bnr.
21.11.22			1:100	12	122
FAM. TORBERSEN				BOLIG	
MANNESV. 16 4275 SÆVELAND.					
Tegn. nr. 4		FASADER			