

BoligPartner

Tillatelse til opparbeidning av snuplass for lastebil


Vi som grunneiere av gnr/bnr 119/43 i Karmøy kommune gir rett til at BoligPartner AS kan asfaltere hjørnet av eiendommen der hvor låven står slik at renovasjonsbil kan snu. Slik som vist under, da kan renovasjonsbilen snu slik som vist i rødt under.


Dato: 20.05.23
Signatur fra Hjemmelshavere

Rolf Magne Birkeland: Rolf Magne Birkeland

Anne B. Birkeland Taylor: Anne B. Birkeland Taylor

Hilde Marie Juul: Hilde Juul

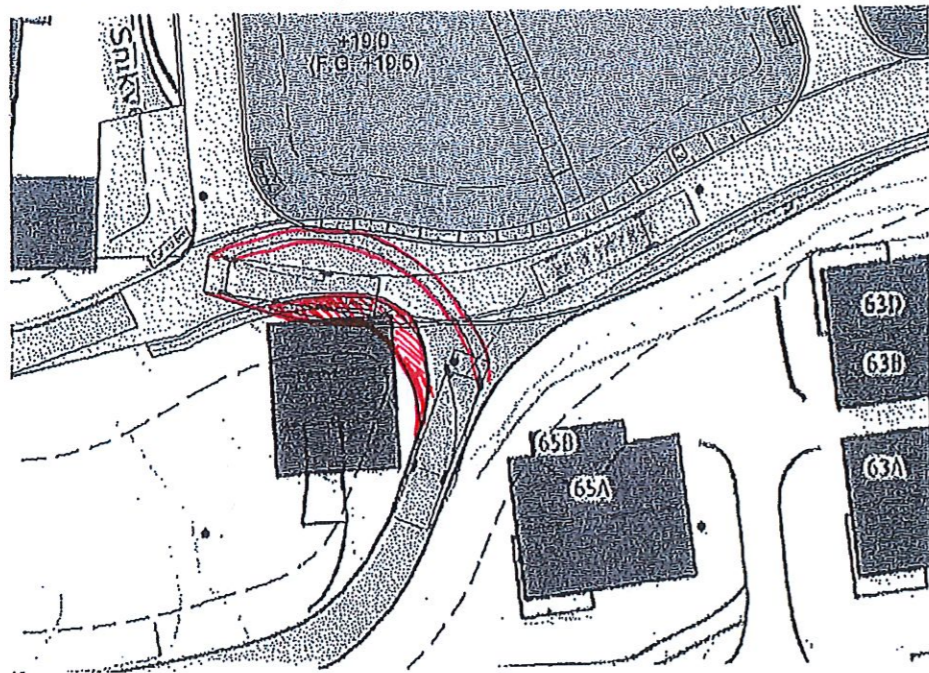

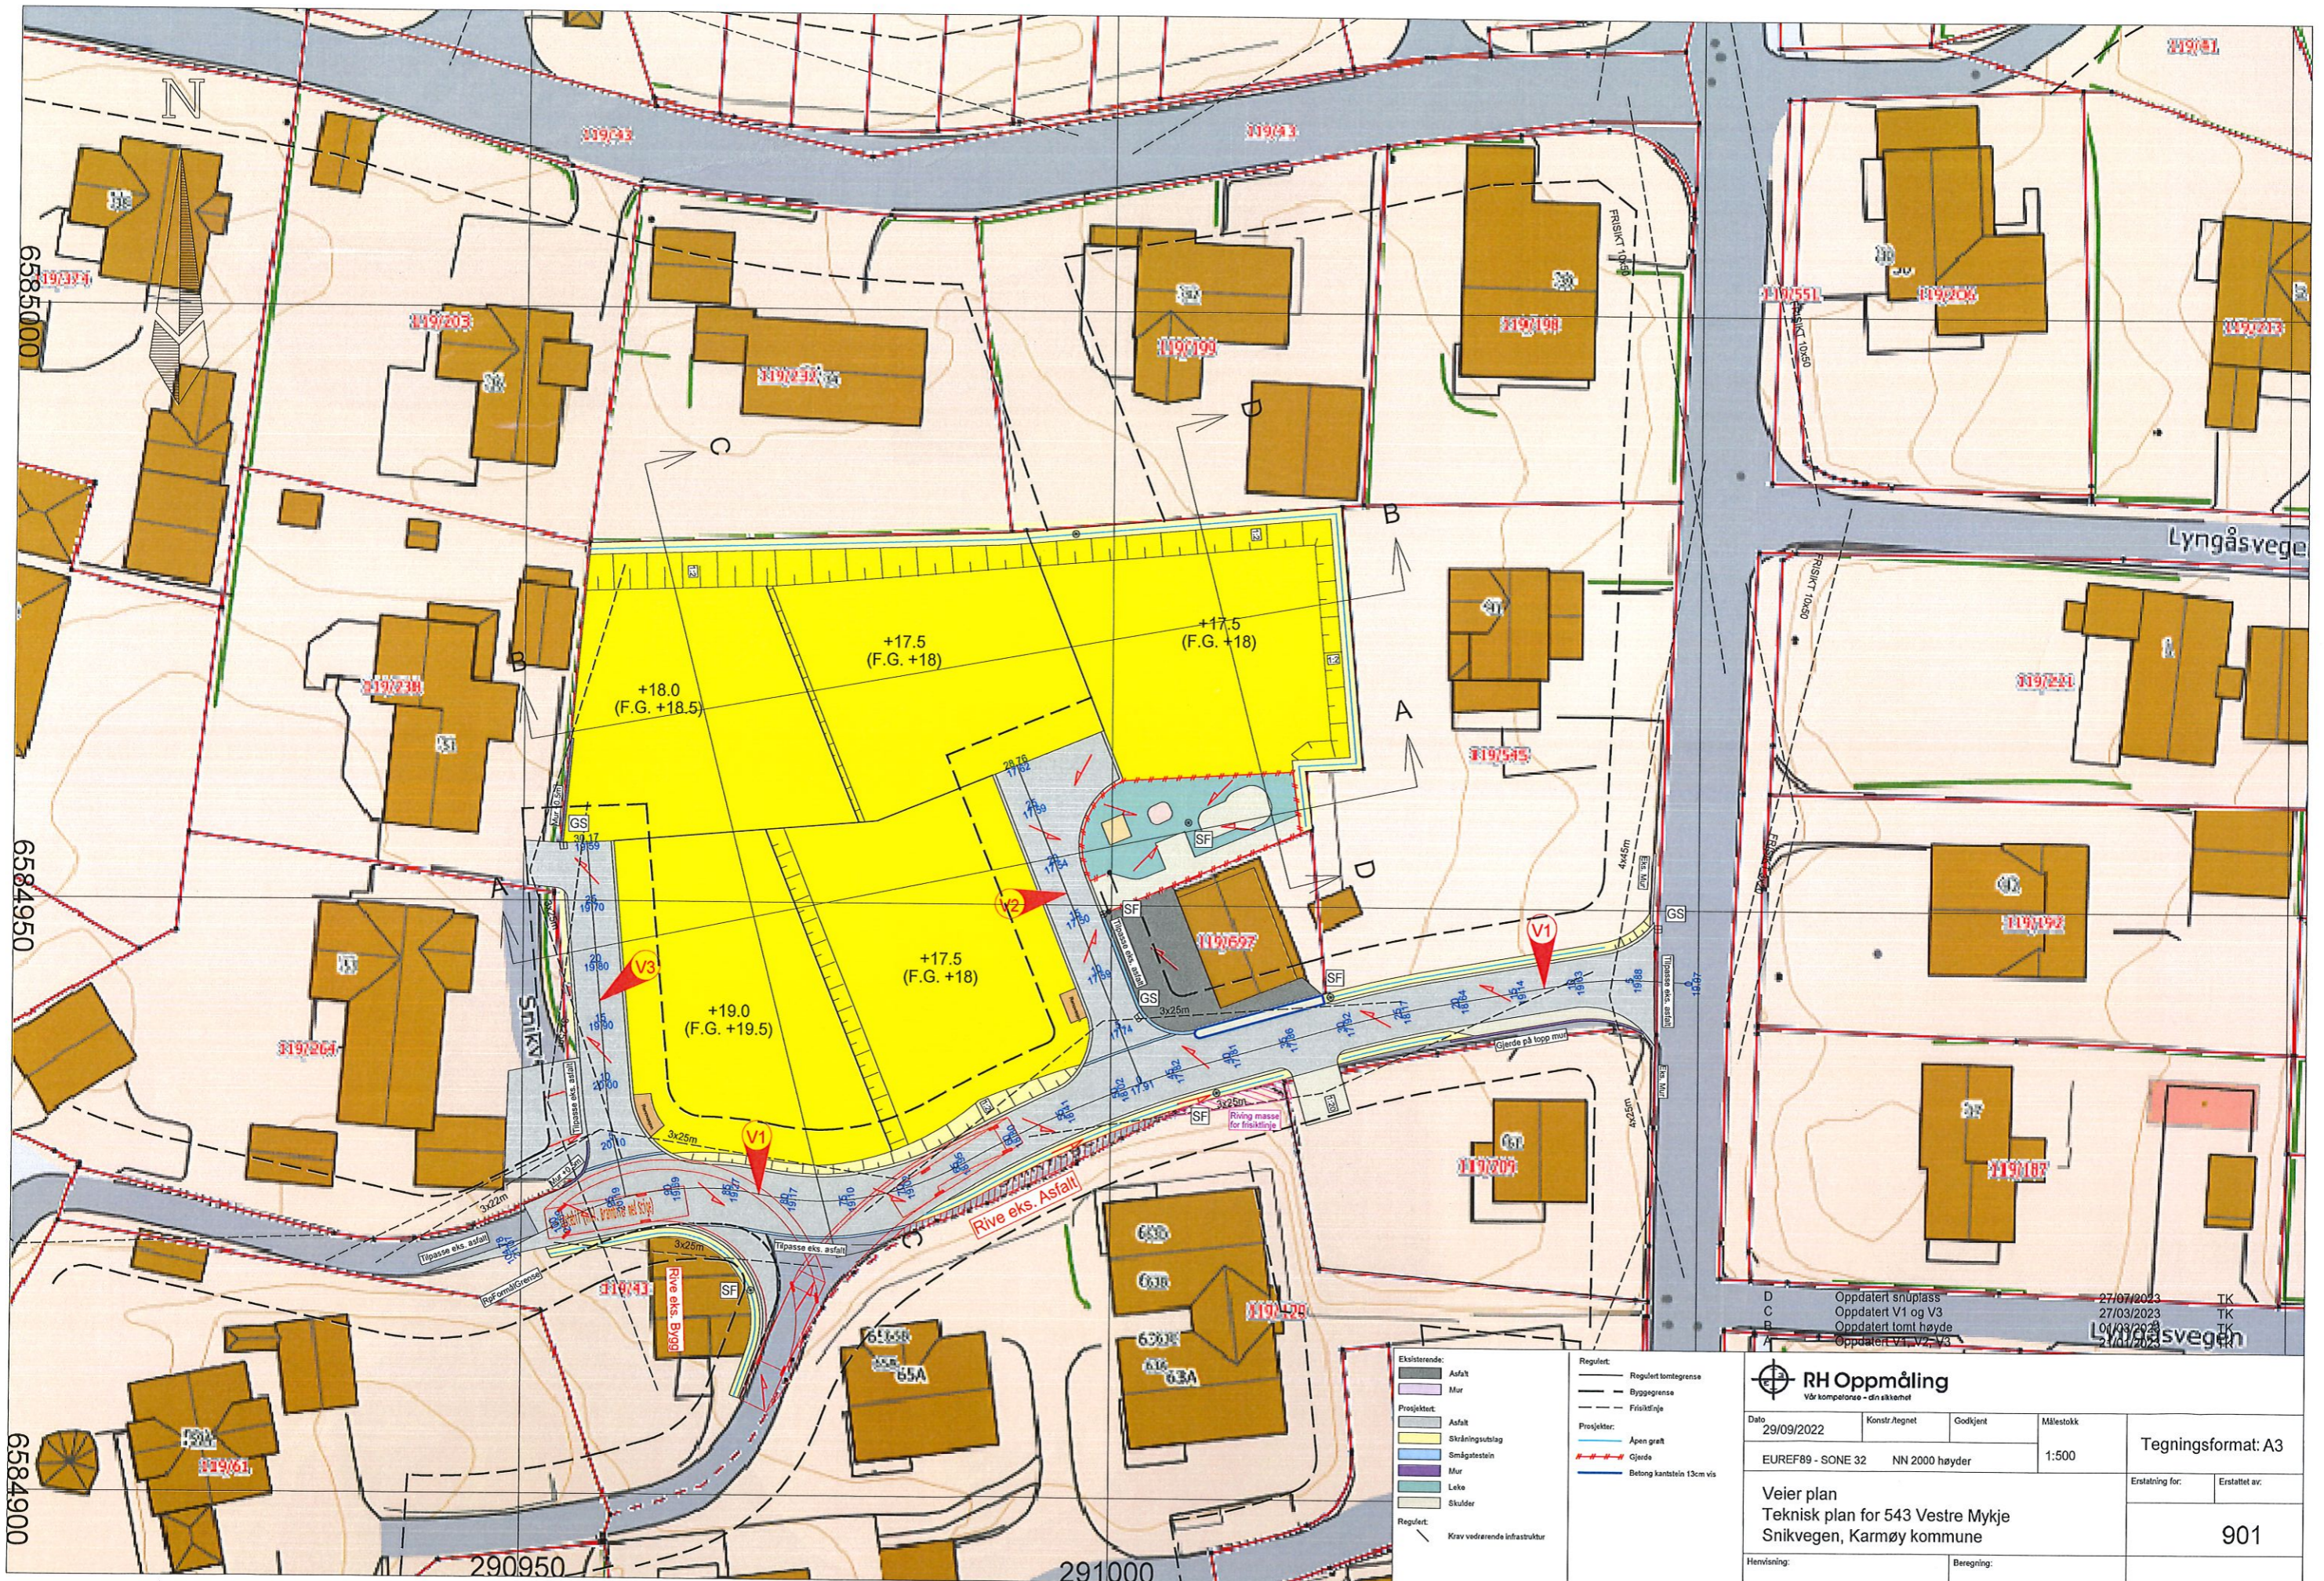

| | | | |
|--|--------------------------|------------------|---|
| RH Oppmåling Vår kompetanse - din sikkerhet | | | |
| Dato: 29/09/2022 | Konstr. tegnet: Godkjent | Målestokk: 1:500 | Tegningsformat: A3 |
| EUREF89 - SONE 32 NN 2000 høyder | | | |
| Veier plan Teknisk plan for 543 Vestre Mykje Snikvegen, Karmøy kommune | | | Erstatning for: Erstattet av: 901 |
| Henvising: | | Beregning: | |